




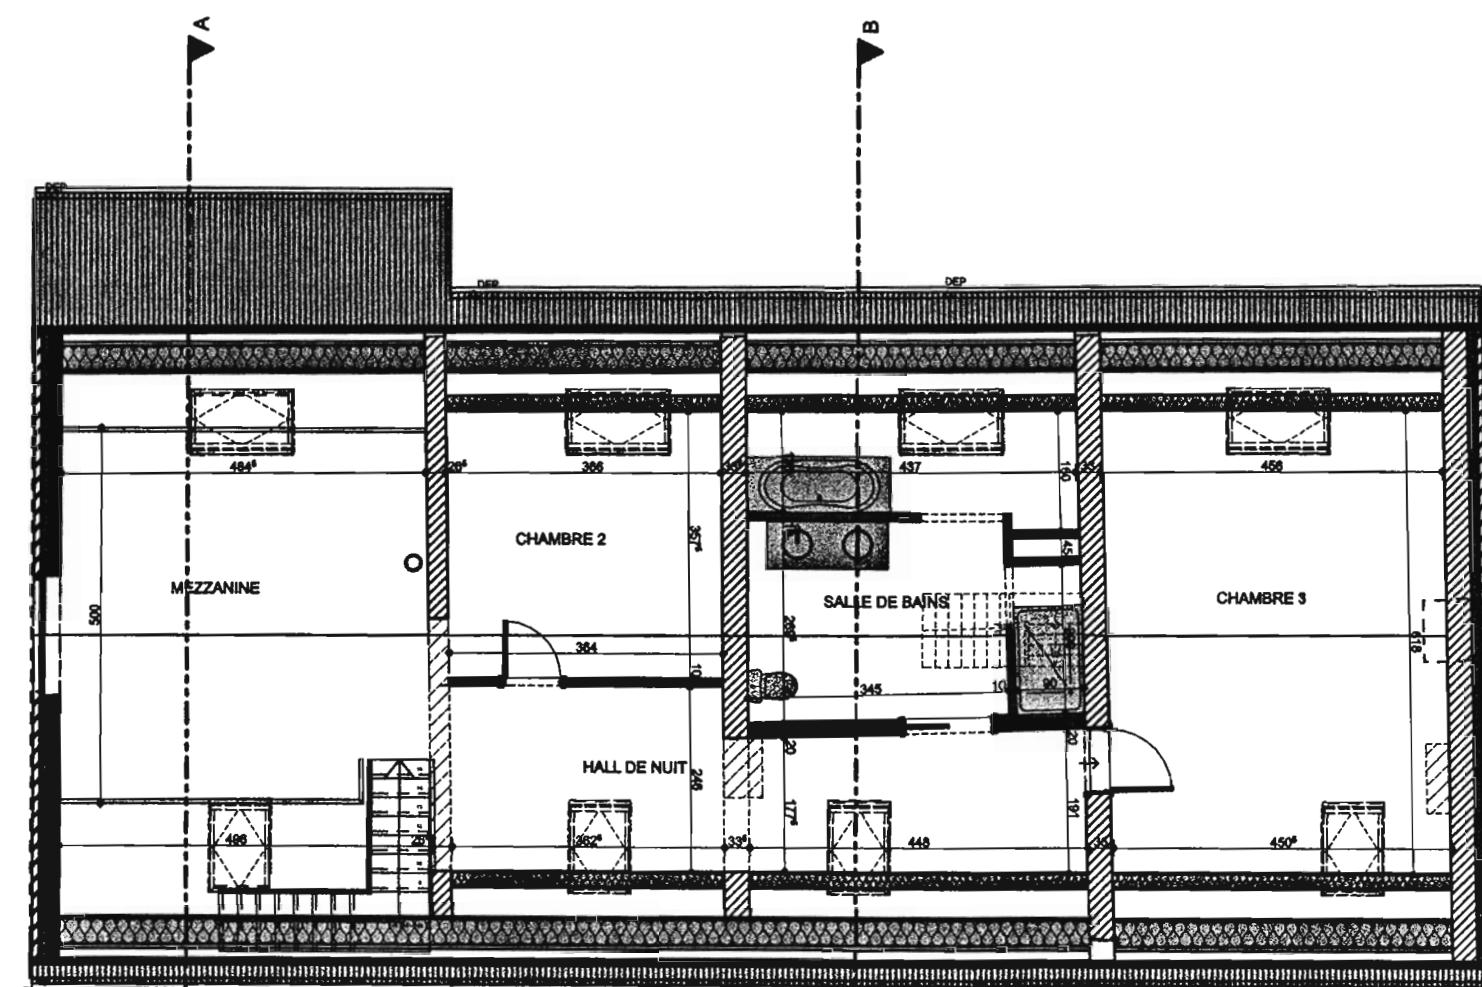

PLAN D'ETAGE

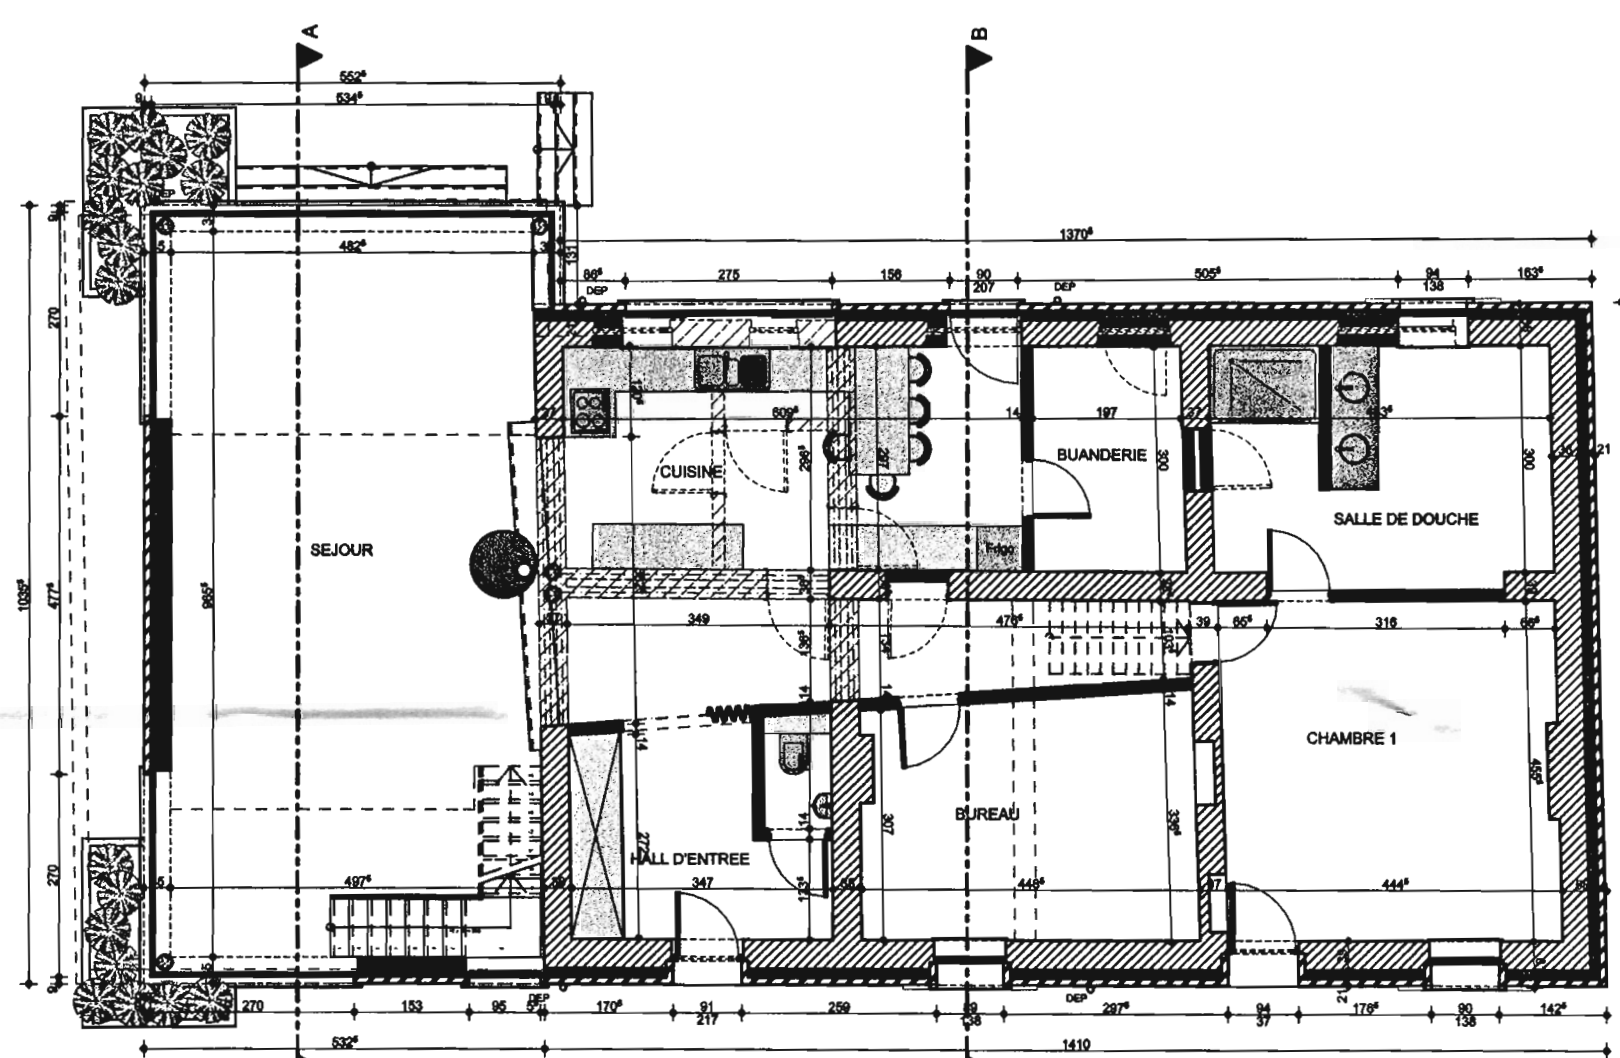

PLAN DU REZ-DE-CHAUSSEE

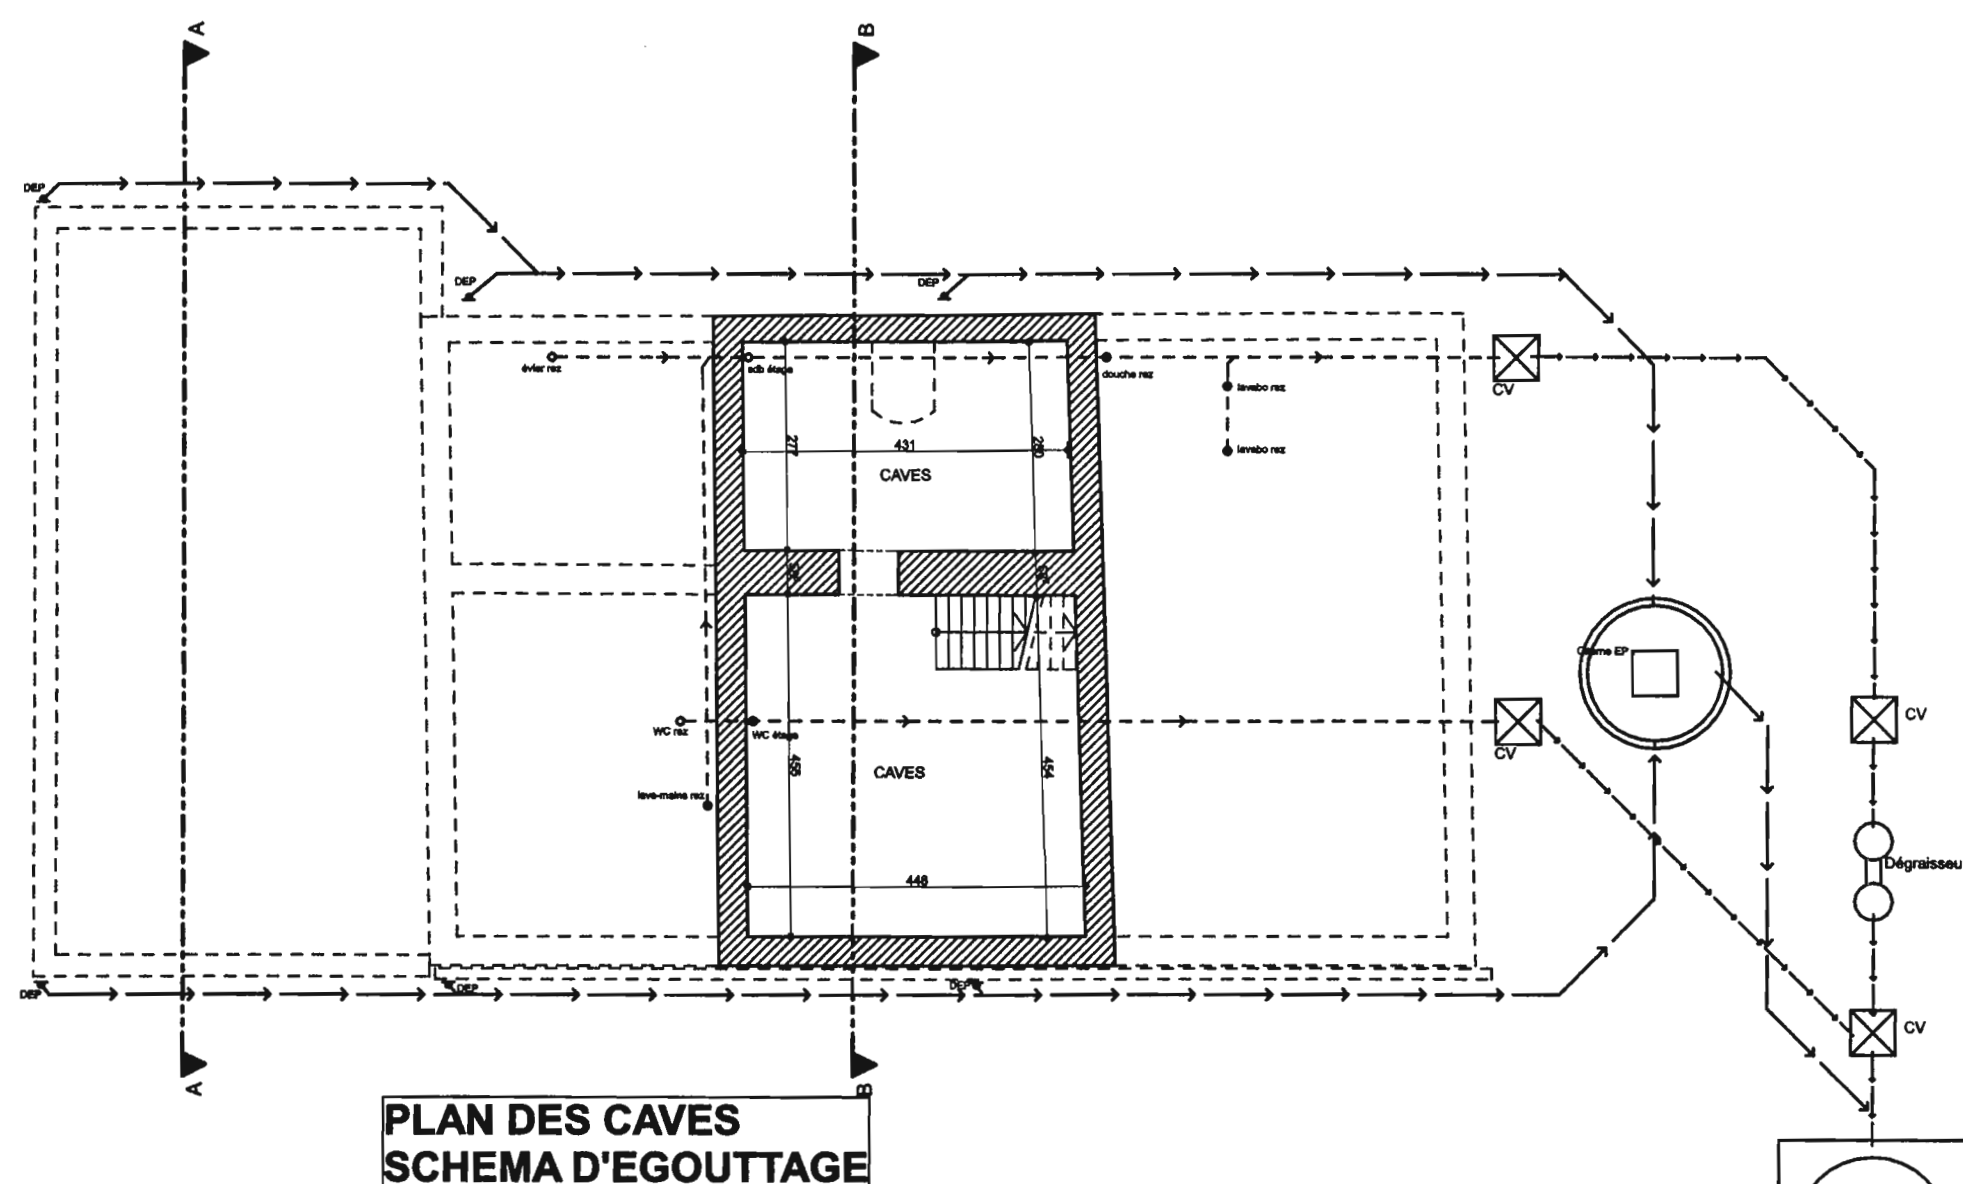



PLAN DES CAVES
SCHEMA D'EGOUTTAGE

Légende des hachures


Hachure	Nom
[Hachure]	Maçonnerie en briques
[Hachure]	Maçonnerie en blocs
[Hachure]	Cloison en plâtre
[Hachure]	Elément en béton
[Hachure]	Elément en bois
[Hachure]	A démolir
[Hachure]	Elément de toiture
[Hachure]	Terrain existant
[Hachure]	Clôture
[Hachure]	Rambasse
[Hachure]	Elément vitré

Légende - Ecoulement



[Ligne]	Tuyaux d'égouttage - Eau de pluie
[Ligne]	Tuyaux d'égouttage - Eau focales et usées enterrées
[Ligne]	Tuyaux d'égouttage - Eau focales et usées suspendues

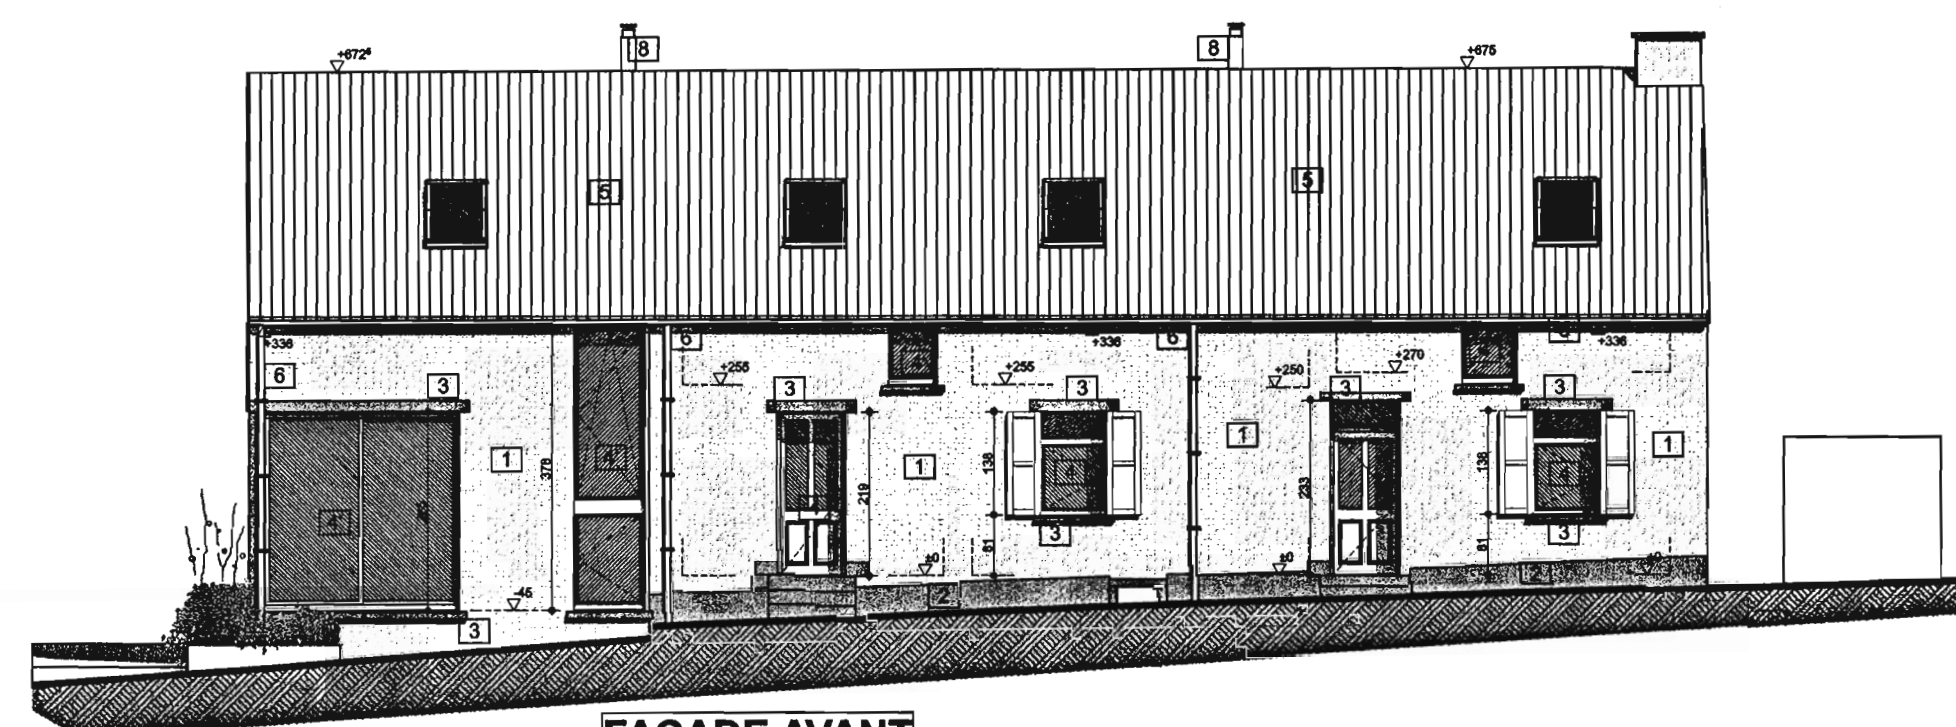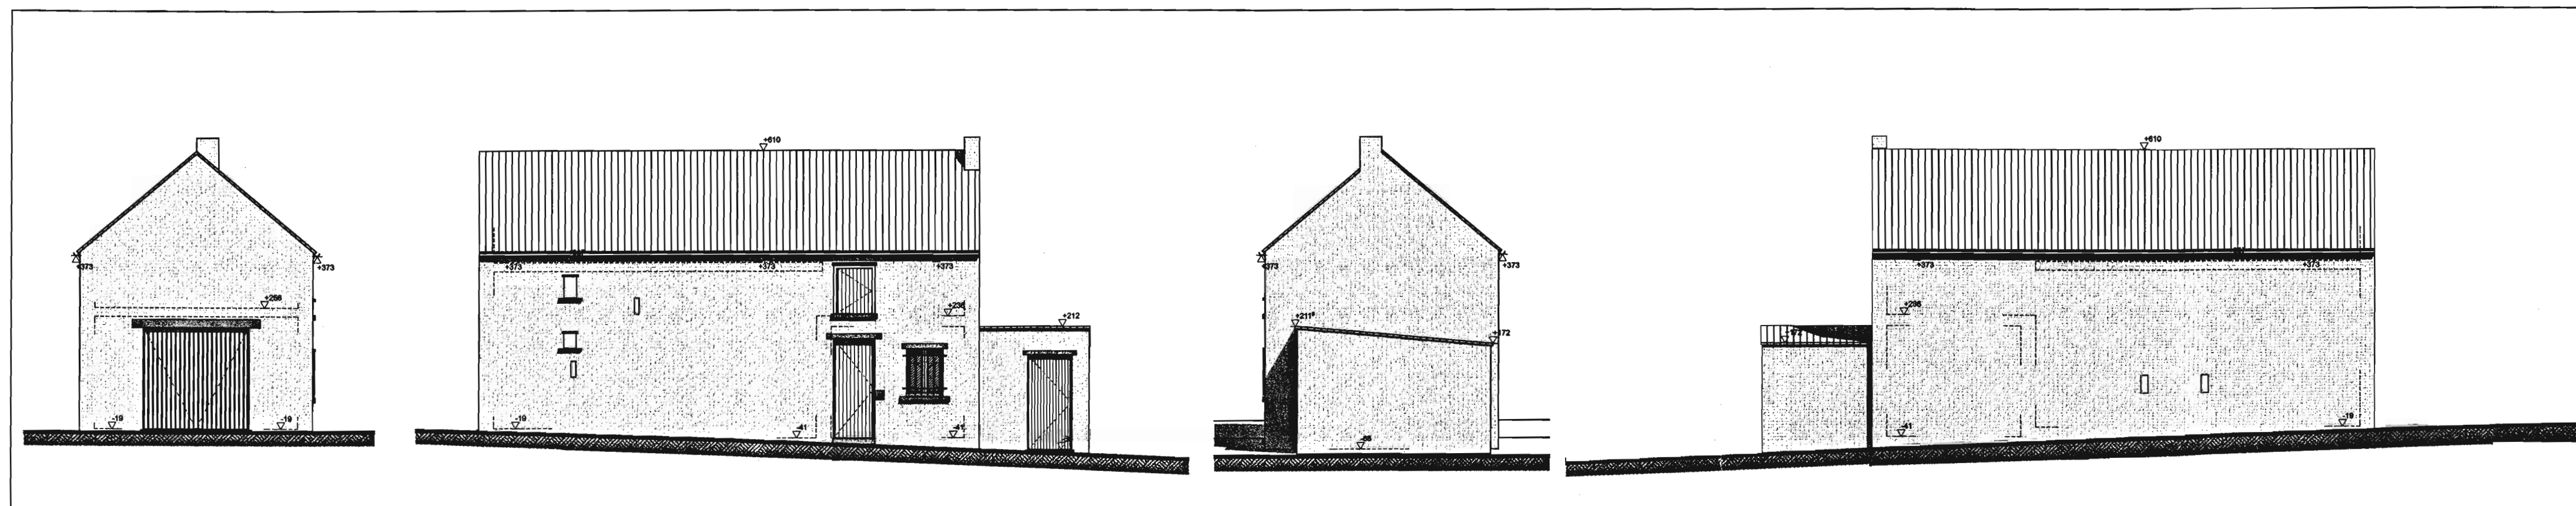


FACADE AVANT

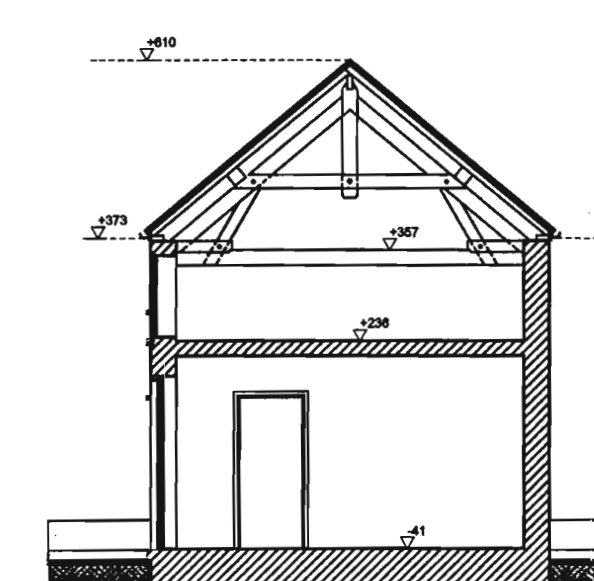


GARAGE

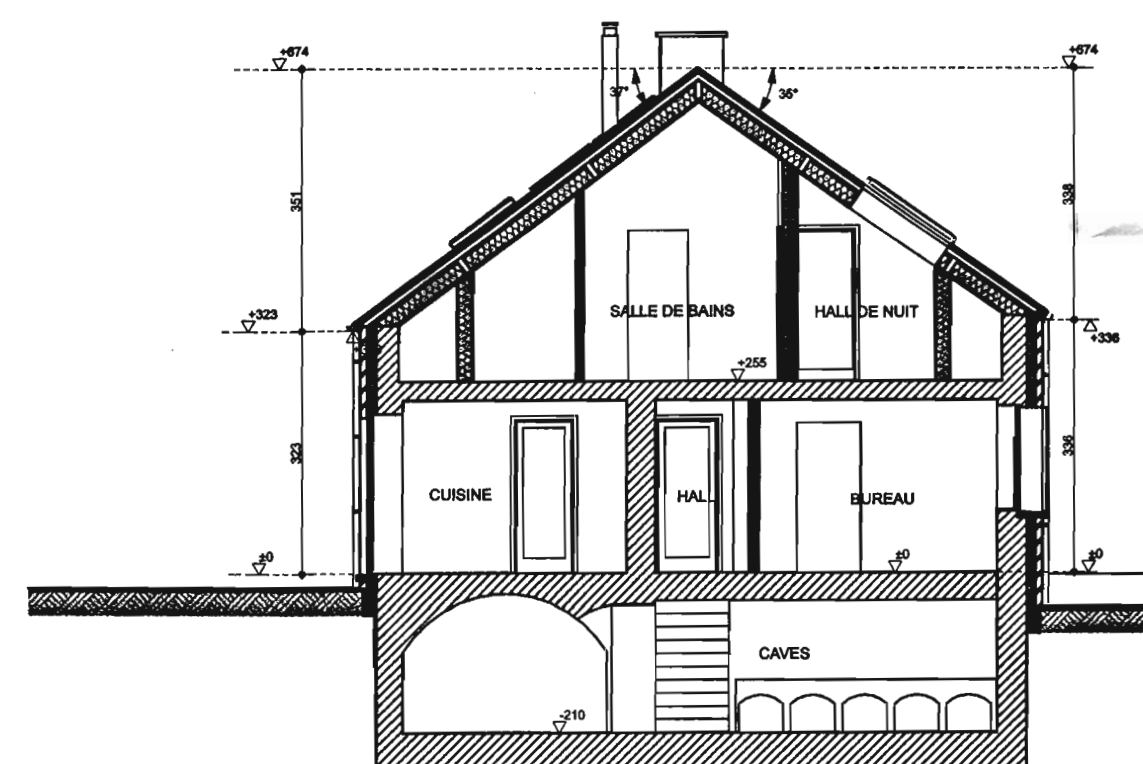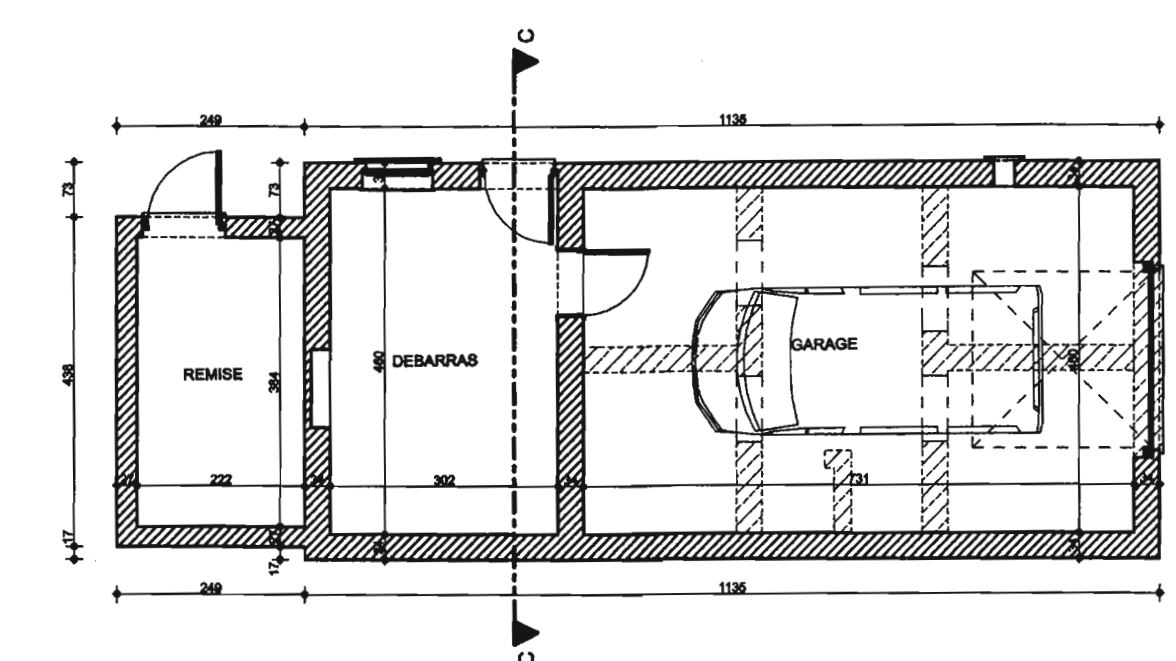


COUPE B

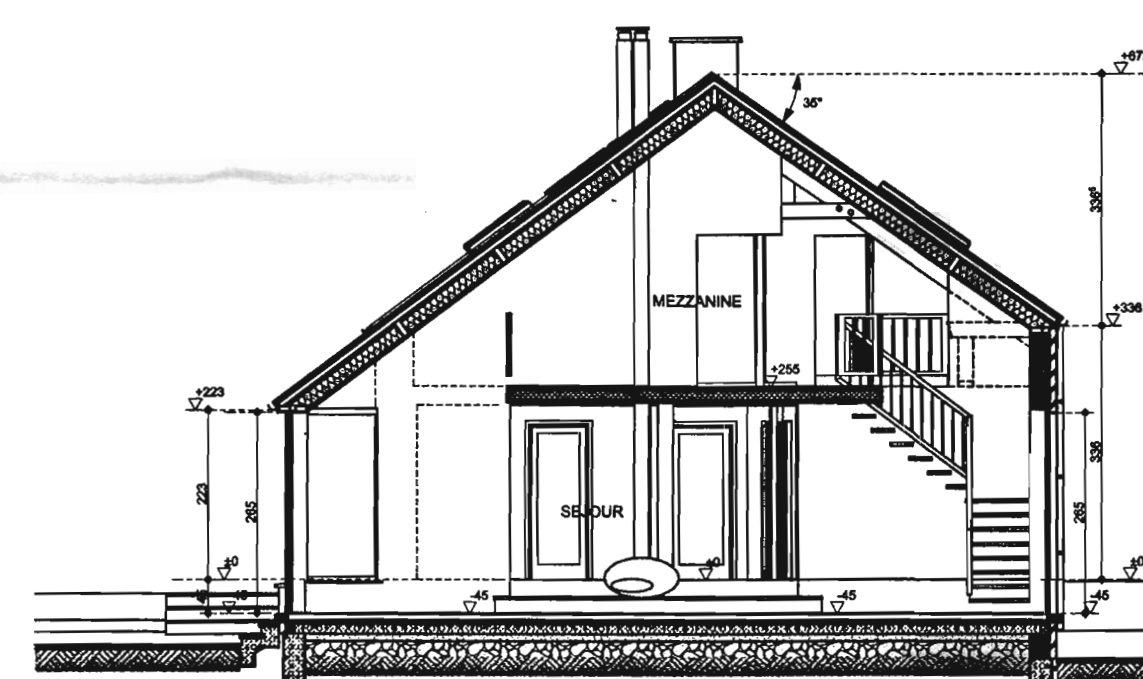


COUPE A

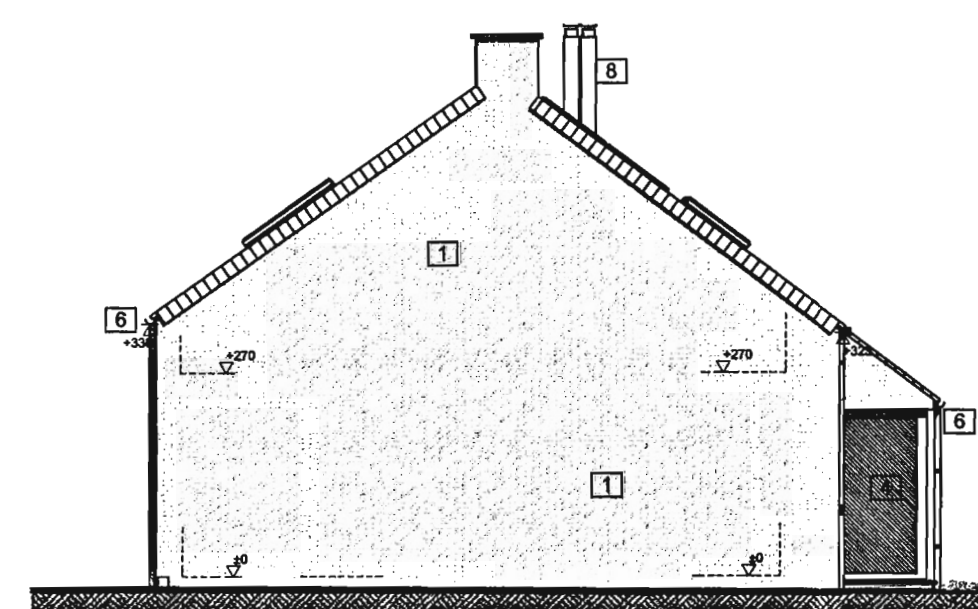

FACADE LATÉRALE DROITE

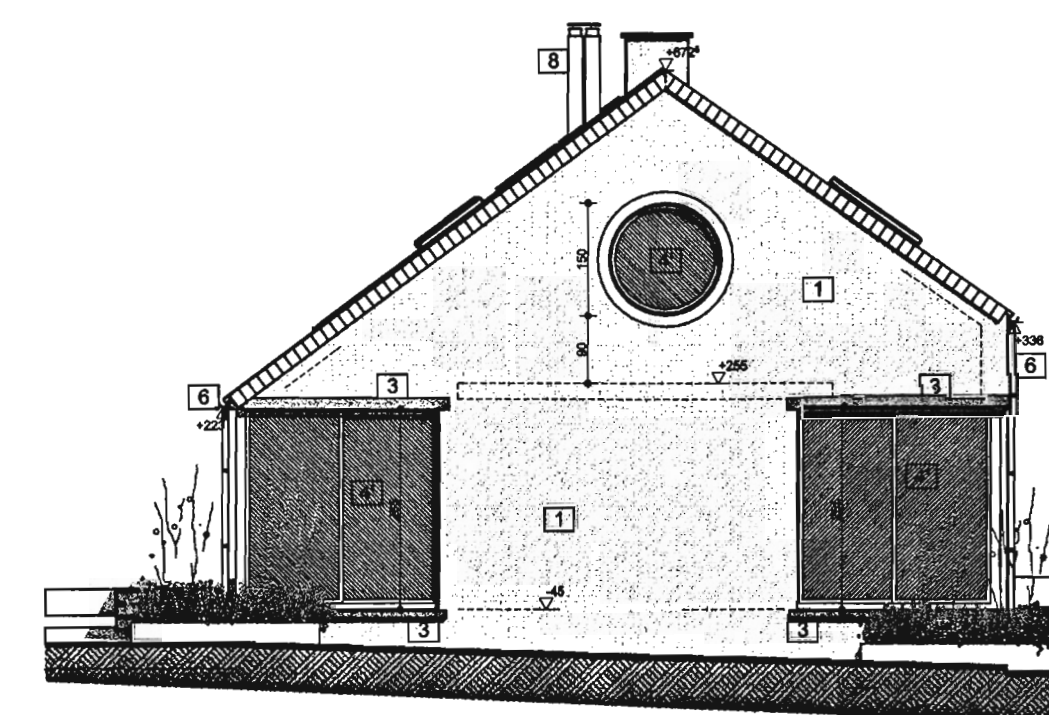

FACADE LATÉRALE GAUCHE

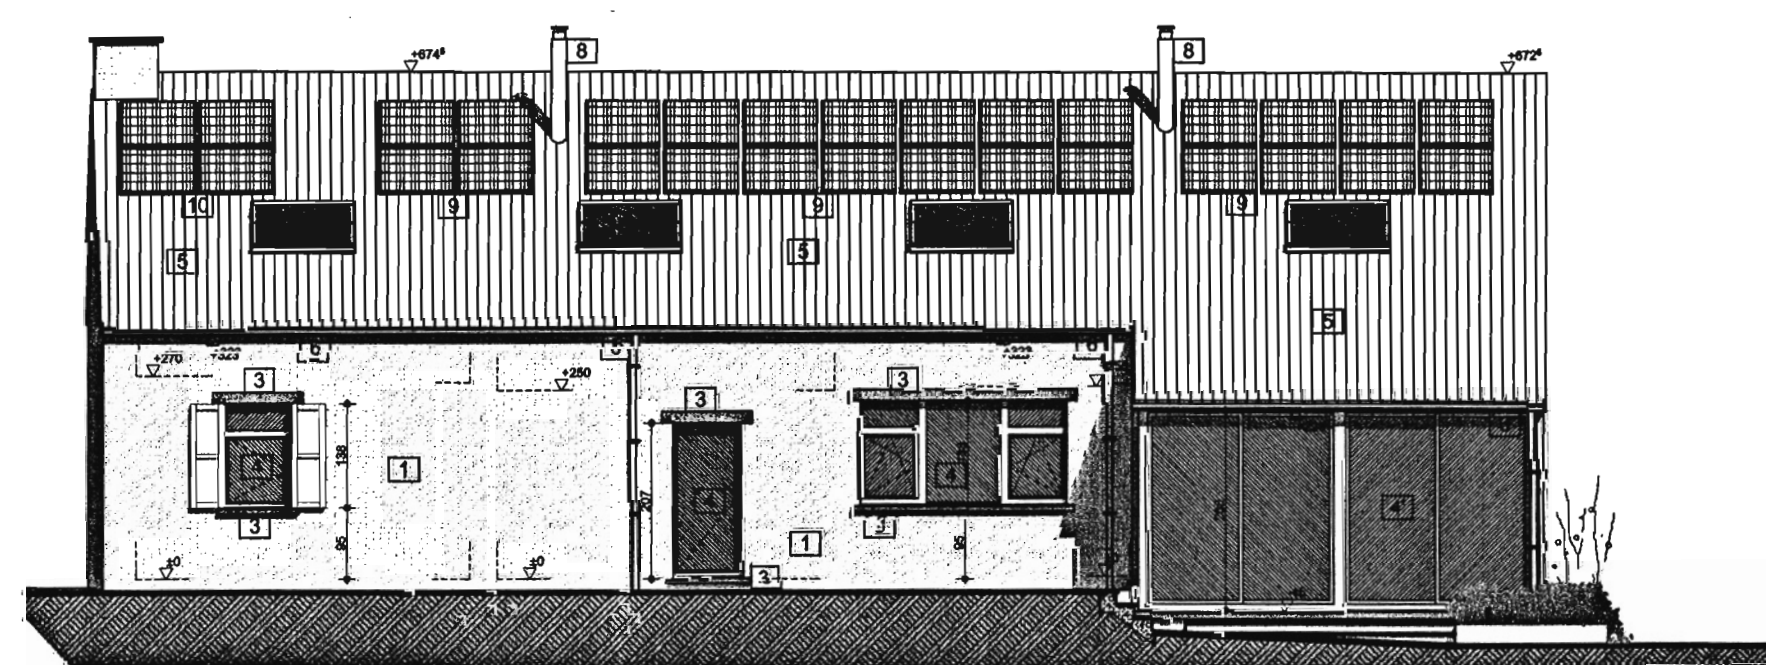

FACADE ARRIERE

mission Transformation d'une habitation 4 façades			
situation	Province du HAINAUT Commune de SENEFFE	Division: /	Cadastre: Sect° E n° 225e
	Rue du Rossignol, 12 7180 Senefte	Lotissement: /	
maître d'ouvrage	[Redacted]	signature	[Signature]
	Avenue de la Faïencerie, 149 L-1511 Luxembourg Telephone:		
architecte	P. THOMAS Chaussée de Mons, 2 1400 Nivelles tel: 0496/81.91.70 mail: pthomas@skynet.be	signature	[Signature]
phase PERMIS D'URBANISME			
contenu du plan		échelles	
PLANS COUPES FACADES		1/100 1/100 1/100	
GARAGE : PLAN, COUPE ET FACADES		1/100	
indice	objet de la modification	date	dossier n°
A ...		J.J.J...	...
B ...		J.J.J...	plan n°
C ...		J.J.J...	2
D ...		J.J.J...	
E ...		J.J.J...	
F ...		J.J.J...	date d'édition
G ...		J.J.J...	9/03/2011