

met foto's

GEMEENTE WAARSCHOOT


SECTIE E

- Lot 1 nrs: 1054^p - 1054^q - 1054^{t/ex} - 1054^{k/ex} groot 380 m²
- Lot 2 nrs: 1054^{k/ex} - 1054^{t/ex} - 1054^l - 1054^{m/ex} groot 386 m²
- Lot 3 nrs: 1054^{t/ex} - 1054^{m/ex} - 1054^r - 1054^s - 1054^o groot 392 m²
- Lot 4 nrs: 1054^{t/ex} - 1055^g - 1055^{f/ex} - 1059^{d/ex} groot 399 m²
- Lot 5 nrs: 1056^{h/ex} - 1056^g - 1059^{d/ex} - 1055^{f/ex} groot 775 m²

Van Vooren - Pauwels Andre August
Neststraat 1 Waarschoot

- Lot 6 nrs: 1056^{h/ex} - 1059^{d/ex} - 1055^{f/ex} groot 480 m²

Deze oppervl. zijn grafisch en benaderend berekend

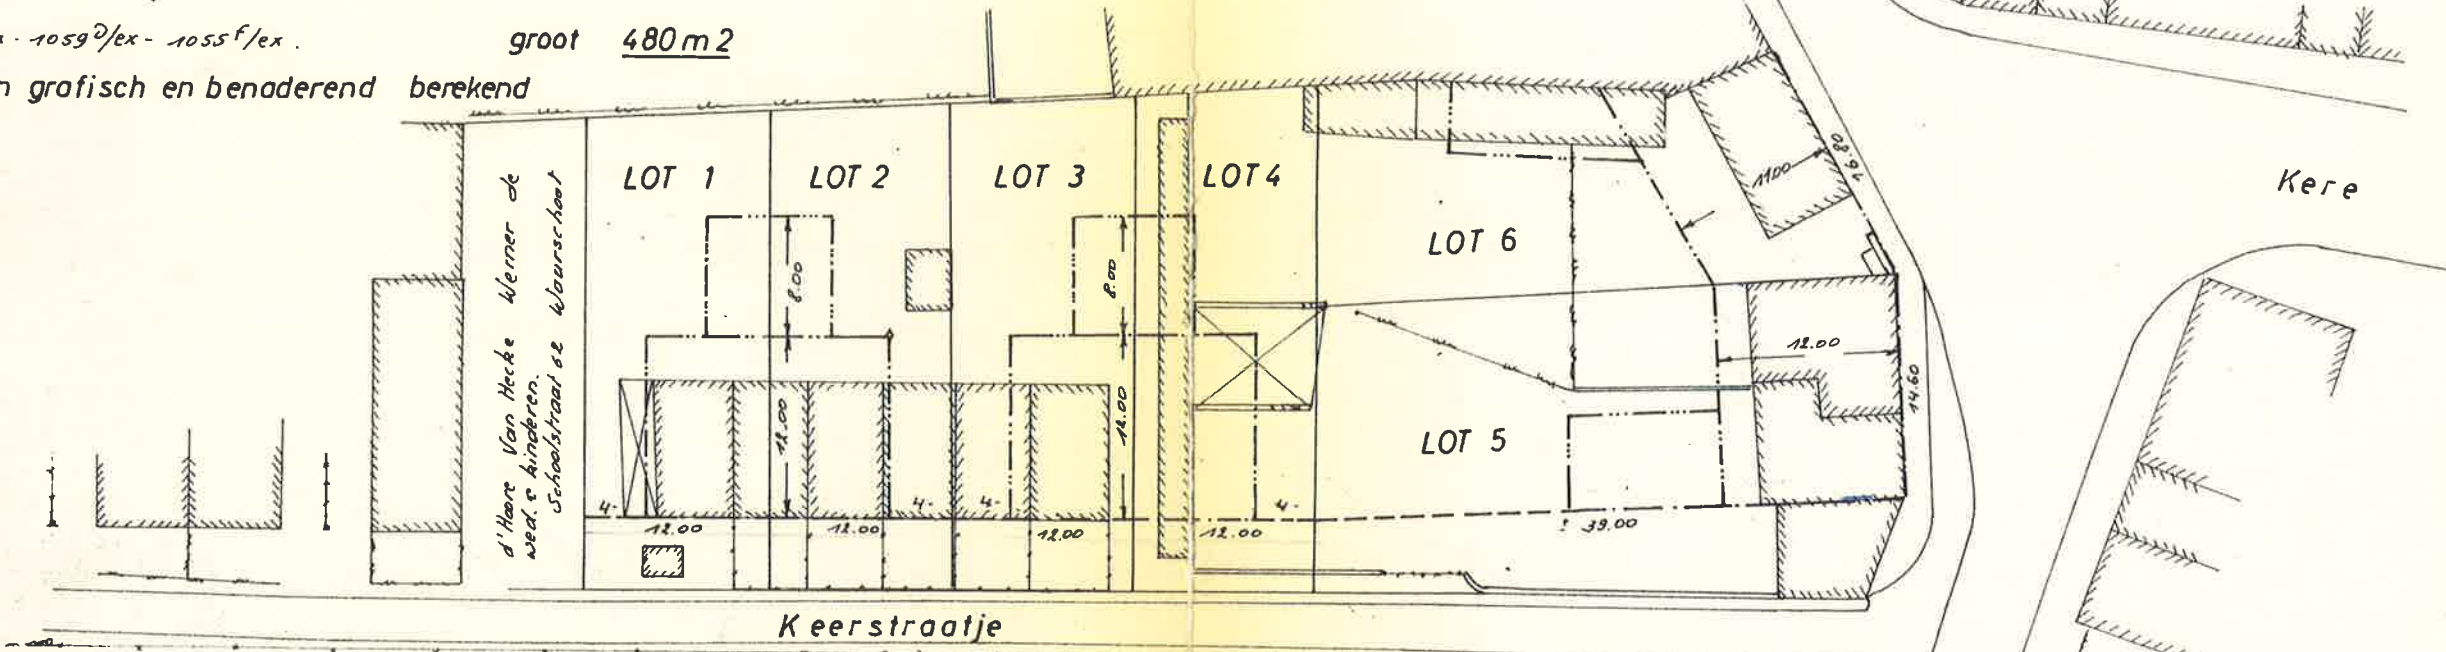

Getal V: omschrijving vloeren: 1.688 m²
 Getal T: deel straat + terreinopul.: 3.285 m²
 Getal op te richten woningen: 6 stuks

schaal 1/500

Aldus gemeten opgemaakt en ondertekend
door de gezworen meetkundige schatter
Eeklo, 6 mei 1968.

J. VAN DEN BULCKE
 Gez. Meetkundige-Schatter
 Molenstraat, 31 EEKLO