

Buis 3045

VERKAVELINGEN
MINISTERIE VAN
OPENBARE WERKEN

BRUGGEN EN WEGEN
PROV. OOST-VLAANDEREN

BS 1676

GEEN EN GEDRUKTE DEEL
DE VERKAVELING VAN
SLEIDINGE
DEELING VAN
DE STRAATEN DE BURGEMEESTER

B/6100

B/6099

A.B. 16-9-1966

RIJKSWEG N° 56 456^{+b}

GENT-'IJZEND'JKE (NL)


MONS - BRESKENS

EVERGEM II & III

GEMEENTE SLEIDINGE

ROOIINGSPLAN

ROOIINGSPLAN AL VERKOPTE BIJ K.B. VAN 10-10-1919 **SCHAAL 2100 PM**

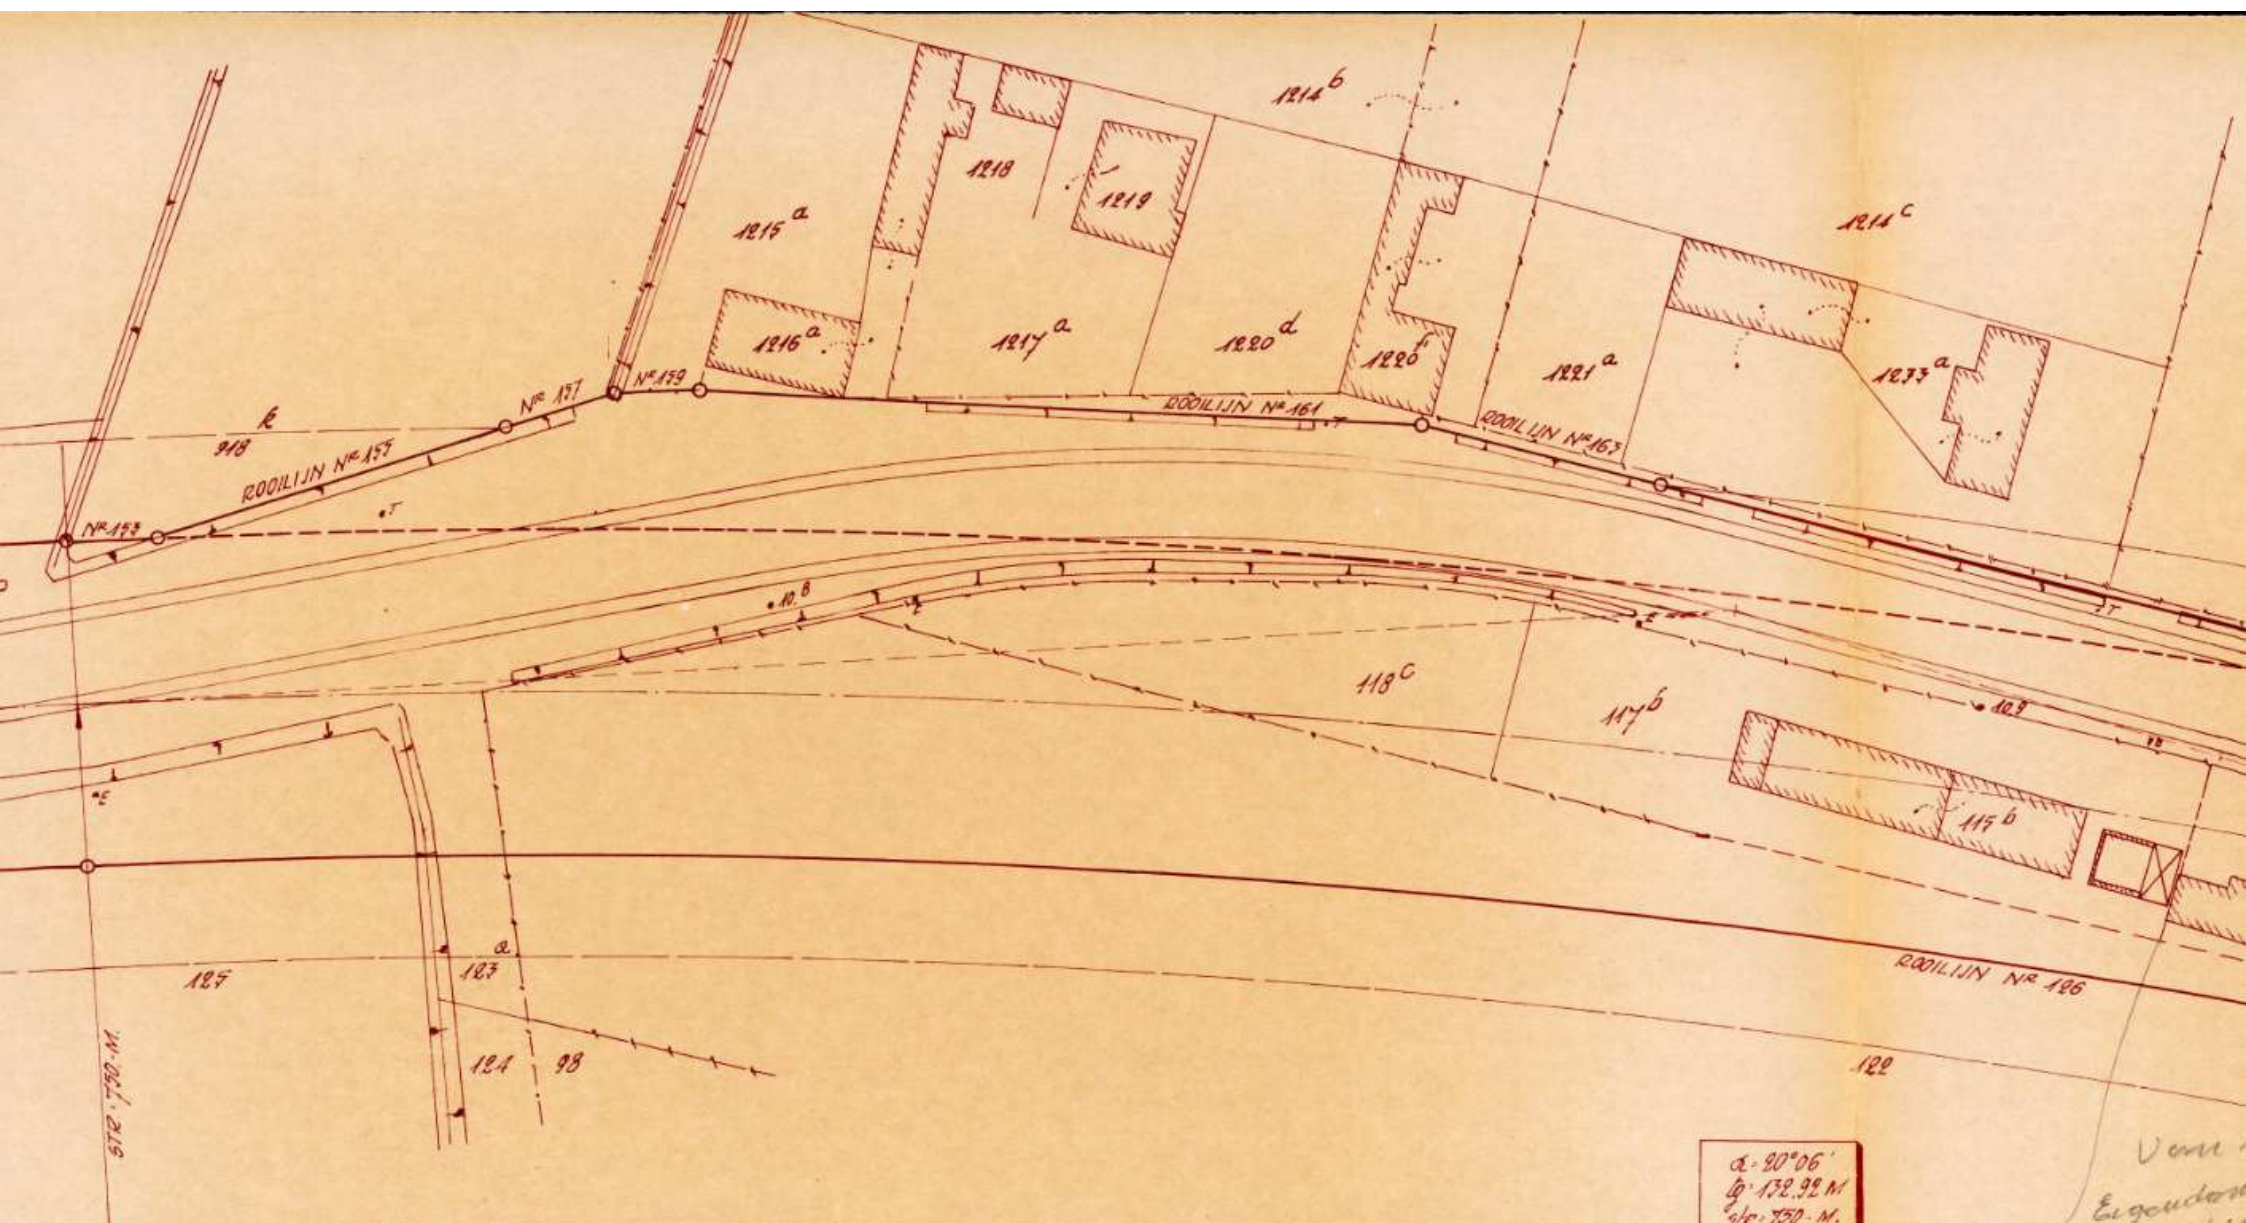

$\alpha = 20^{\circ}06'$
 $g = 132.92 \text{ M.}$
 $h = 750 \text{ M.}$

Vom
Eigendoms