

Gemeente ZEMST

4e Afdeling ELEWIJT


Sektie A nrs. 103n15, 103t6, 103r15, 103p15

occupatie: braakliggende grond

de verkavelaars

Alen J. &
De Koster D.

Van Cauteren D.
Van Cauteren P.

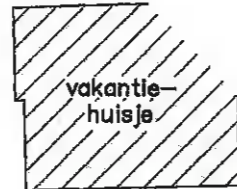


Lot 1:
±5a50ca

Lot 2:
±5a35ca

Lot 3:
±5a25ca

Daelemans M. &
Elshout E.

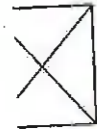

Gezien en goedgekeurd met voorwaarden
door het schepencollege dd. 20-10-2003

De secretaris,
get. L. Van Relegem.

De burgemeester,
get. L. Van Roost.

Voor eensluidend afschrift,

De secretaris wnd.



De burgemeester,

W. De Ron

L. Van Roost

d. 5224

- n.p. = nieuwe paal
- b.p. = bestaande paal

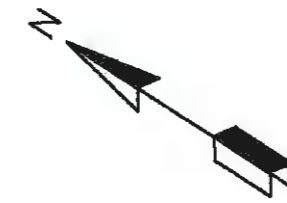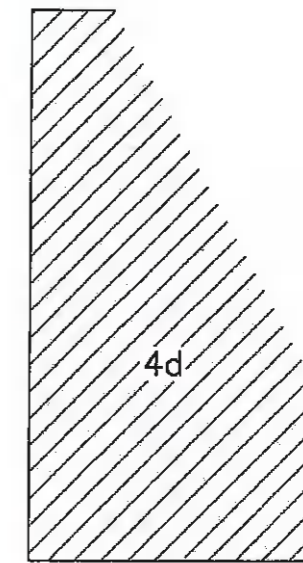


schaal 1/250

Gemeente ZEMST
 4e Afdeling ELEWIJT
 Sektie A nrs. 103n15, 103t6, 103r15, 103p15

Plan met aanduiding nivo's en aanwezige bomen

occupatie: braakliggende grond

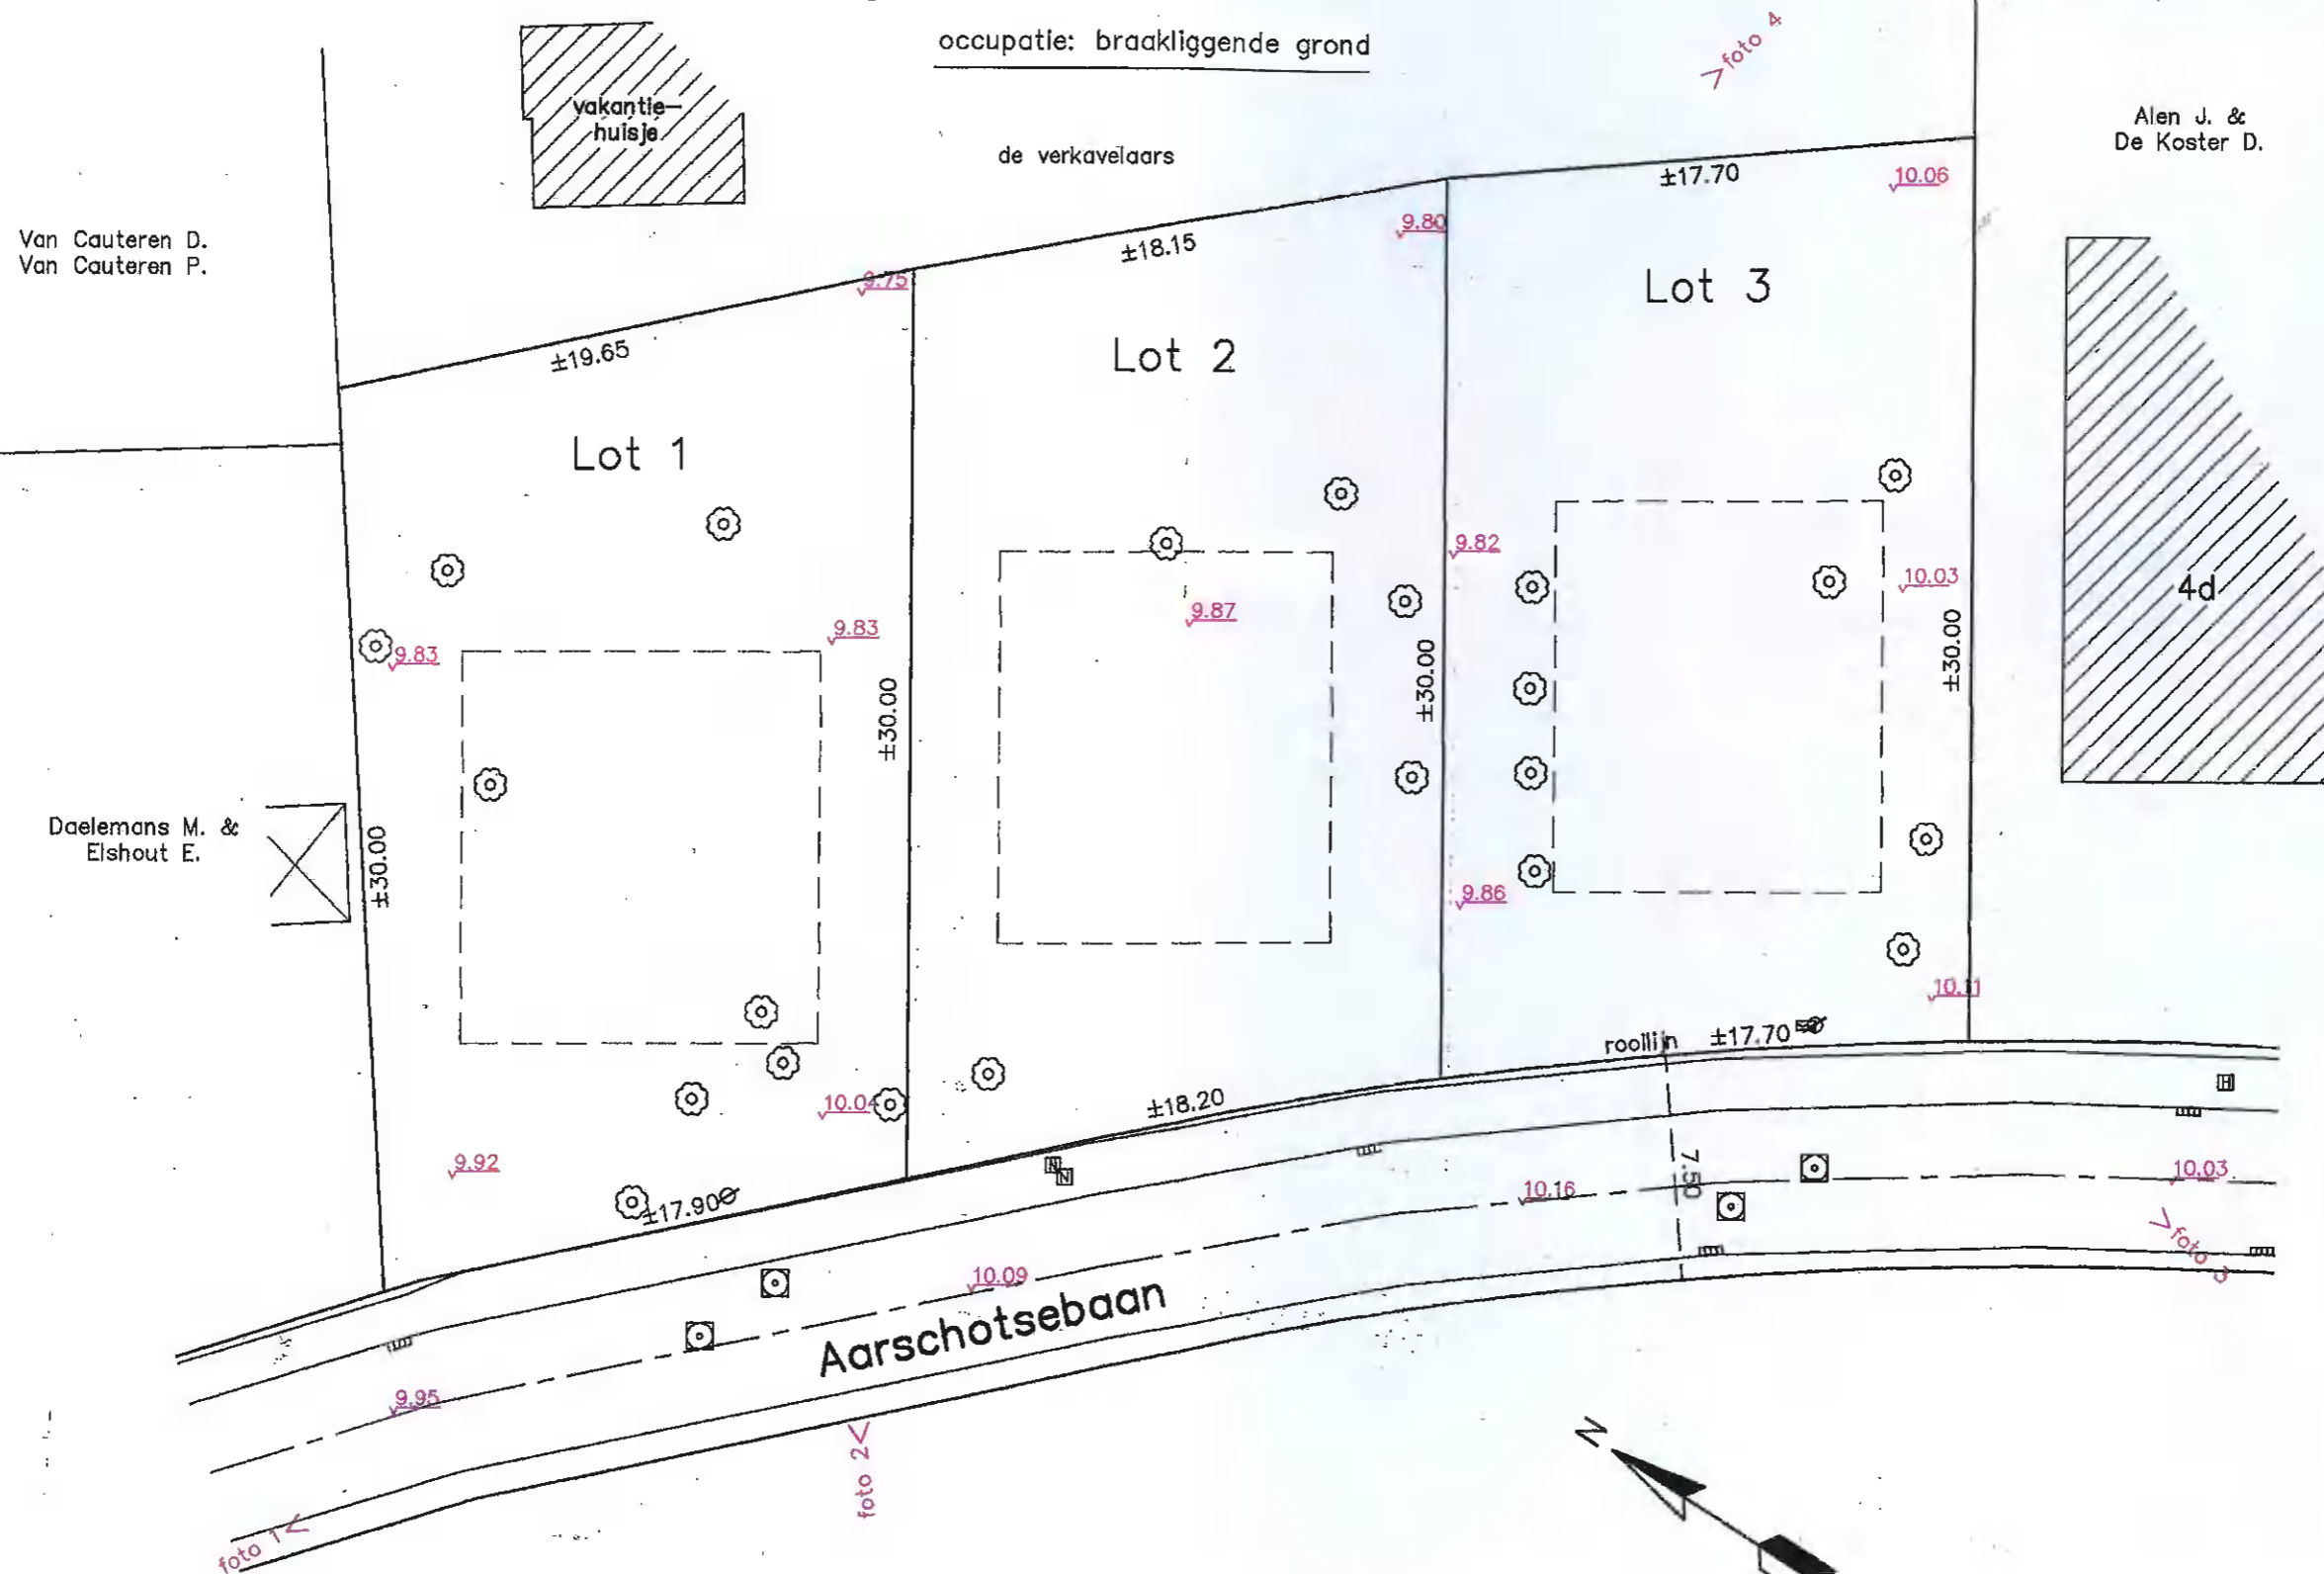

d.5224

- n.p. = nieuwe paal
- b.p. = bestaande paal

schaal 1/250