


LEGENDE


OPGEMETEN DOOR : **IGNACE VAN DE VELDE HOOFDTECHNICUS**
LUC CORDEEL DESKUNDIGE

ROOD	—	NIEUWE ROOILIJNEN
ZWART	—	ROOILIJNEN GOEDGEKEURD BIJ K.B. EN OF M.B. TE BEHOUDEN
BLAUW	—	ROOILIJNEN GOEDGEKEURD BIJ K.B. EN OF M.B. AF TE SCHAFFEN
GROEN	—	BOUWLIJNEN
N		NIEUWBOUW
n		REDELIJK NIEUW
VN		VERNIEUWD
OG		OUD GEBOUW IN GOEDE STAAT
O		OUD GEBOUW
SL		GEBOUW IN SLECHTE STAAT
GV		GELIJKVLOERS
VD		VERDIEPING
		STAATSDOMEIN (door verwezenlijking van de rooilijn)

1/500

GEMEENTE
sectie C 20

GEMEENTE EVERGEM 1e Afd.
sectie C 3e bl.

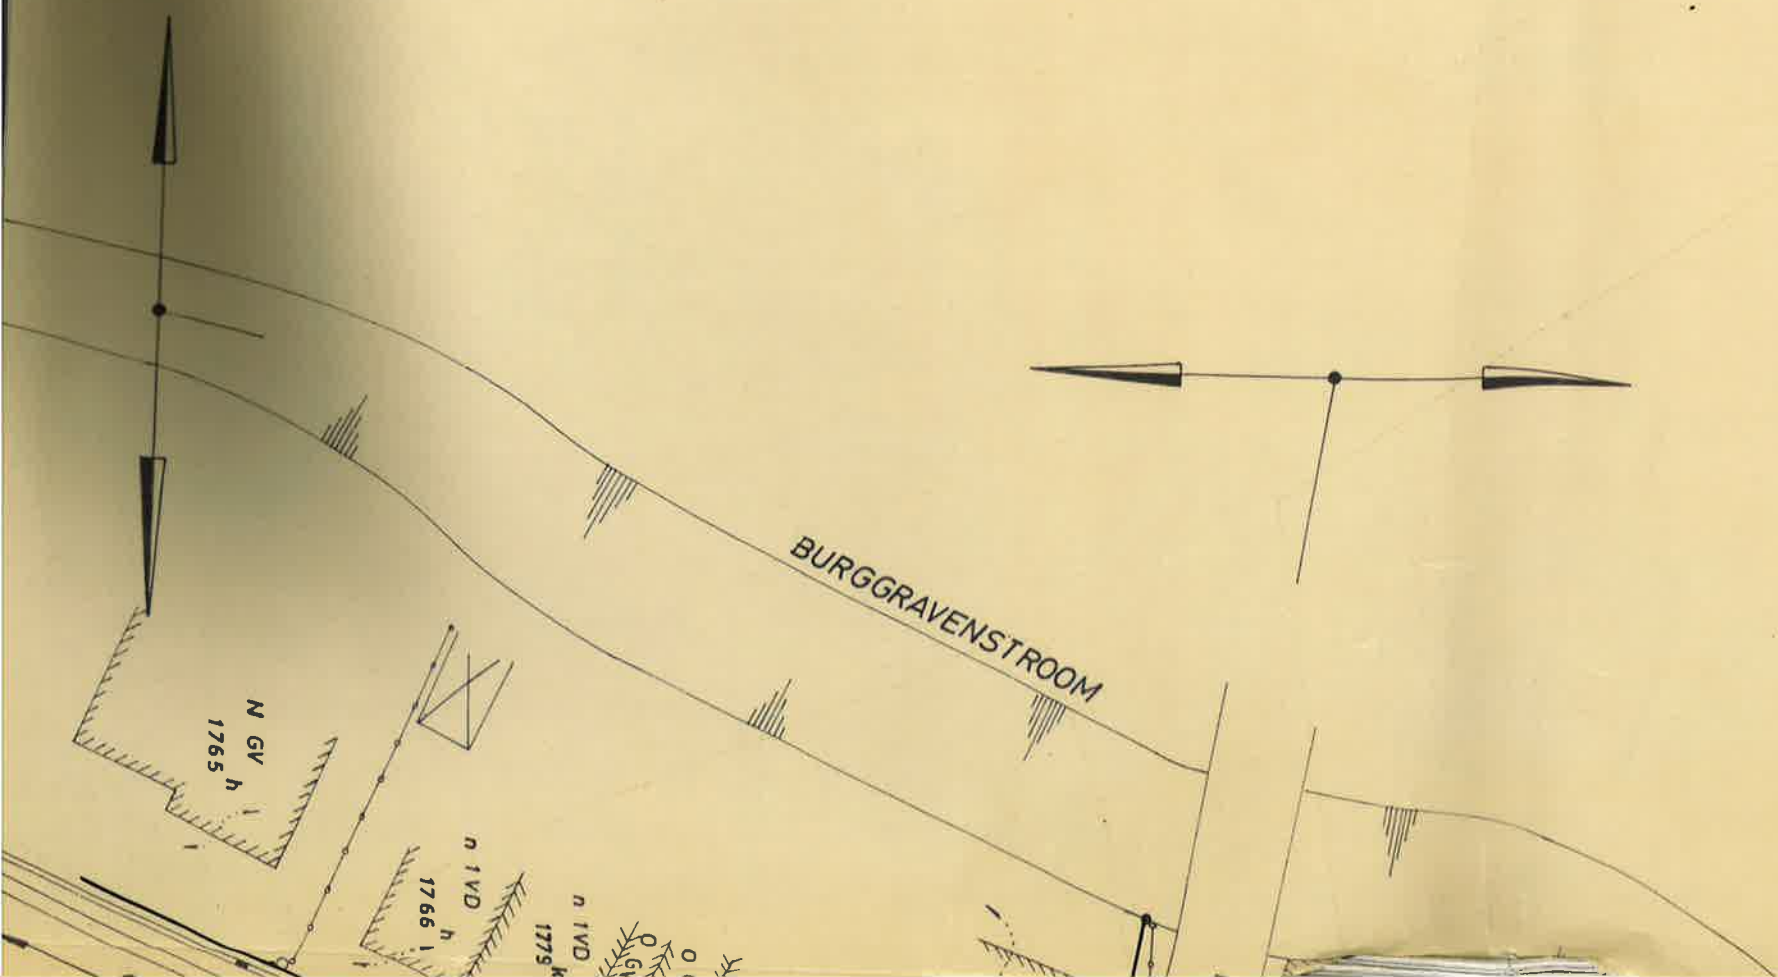


GEMEENTE EVERGEM 1^e Afd.
sectie B 2^e bl.

GEMEENTE EVERGEM 1^e Afd.
sectie B 1^e bl.



106700
203000
00

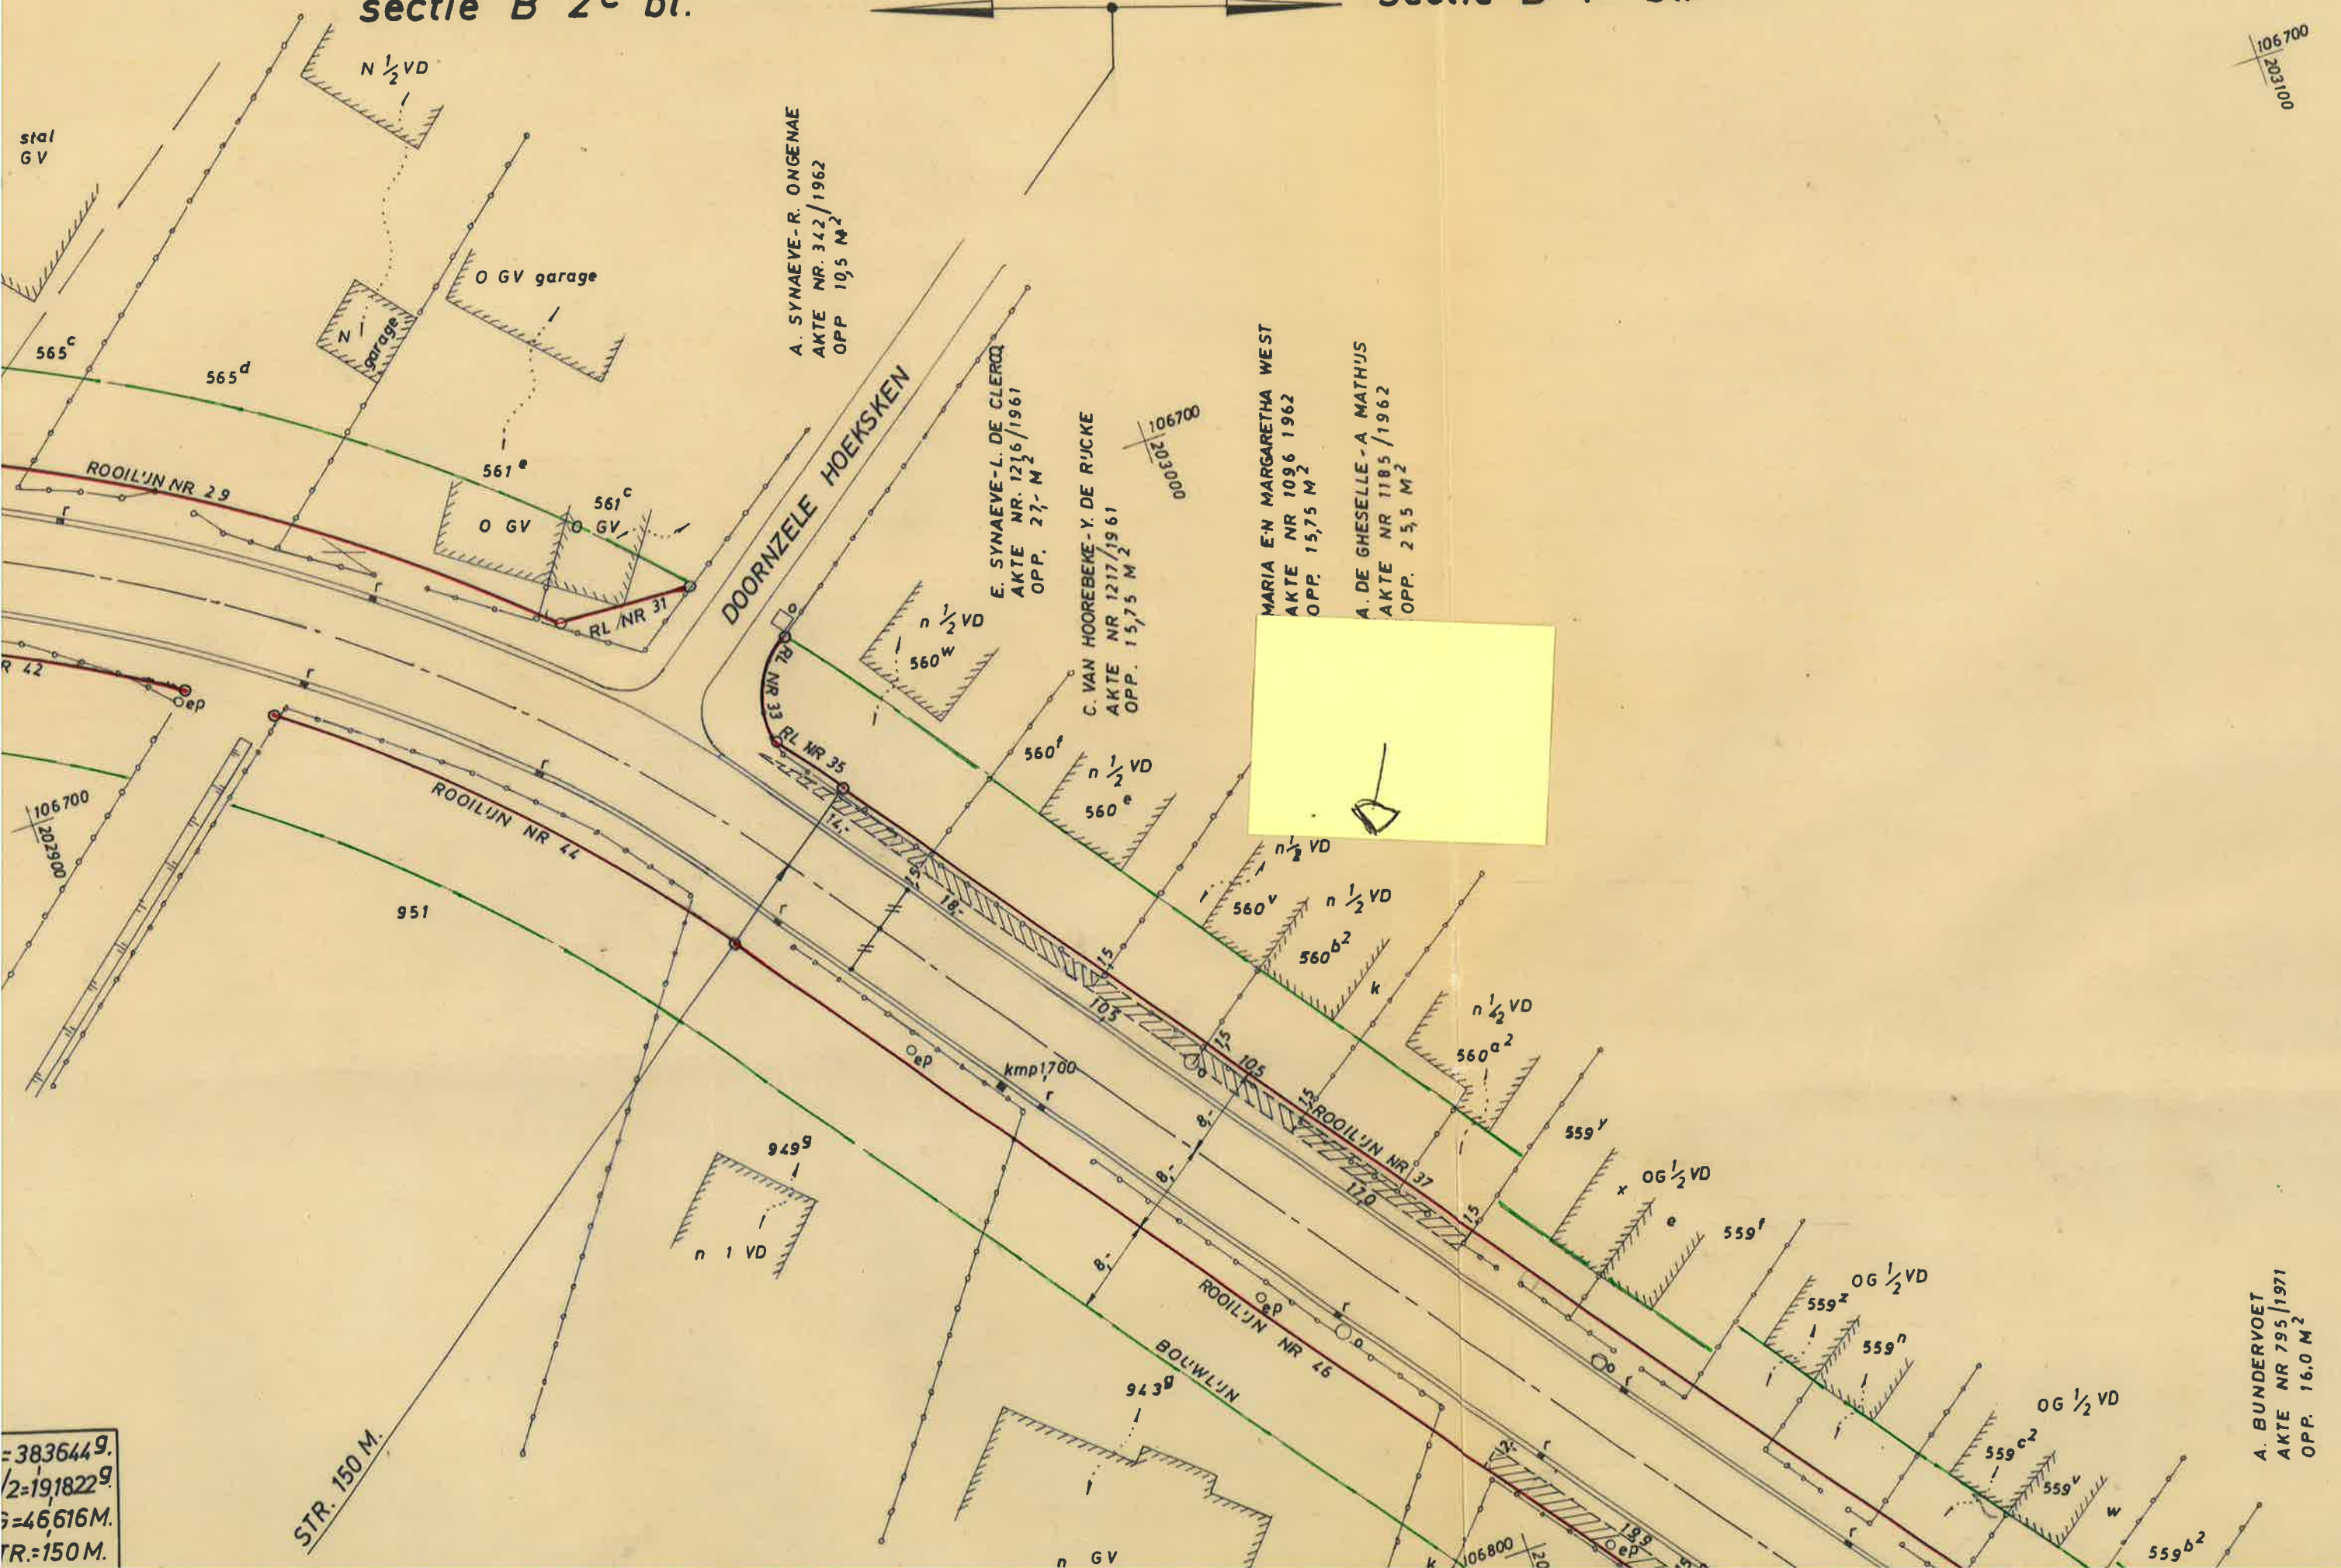

A. SYNAEVE-R. ONGENAE
AKTE NR. 342/1962
OPP. 10,5 M²

E. SYNAEVE-L. DE CLERQ
AKTE NR. 1216/1961
OPP. 27, M²

C. VAN HOOREBEKE-Y. DE RIJCKE
AKTE NR. 1217/1961
OPP. 15,75 M²

MARIA E'N MARGARETHA WEST
AKTE NR. 1096/1962
OPP. 15,75 M²

A. DE GHESELLE-A. MATHIJ
AKTE NR. 1185/1962
OPP. 25,5 M²

A. BUNDERVOET
AKTE NR. 795/1971
OPP. 16,0 M²

W. COOLS-A. BUNDERVOET
AKTE NR. 1184/1962

= 3836449.
/2=1918229
= 46616M.
TR.=150M.

STR. 150 M.