

VERDELINGS- EN AFBAKENINGSPLAN

Gemeente 9220 - HAMME

Vermaakstraat

1ste Afdeling, Sectie A, nr. 2099/G-deel


nr. Verkaveling: 1662, goedgekeurd door College, d.d. 04-11-2011

Proces Verbaal van Afpaling

hoekpunten niet gematerialiseerd, tenzij anders vermeld
grenzen niet gematerialiseerd, tenzij anders vermeld
grenzen 1-2-3-4-1: volgens meetplan landmeter-expert
Marcel Van Mele, d.d. 28-01-2014

Coördinaten in Lambert 72

Pt.	X	Y
1	134313.964	198872.618
2	134329.187	198873.976
3	134330.751	198858.963
4	134315.304	198857.595

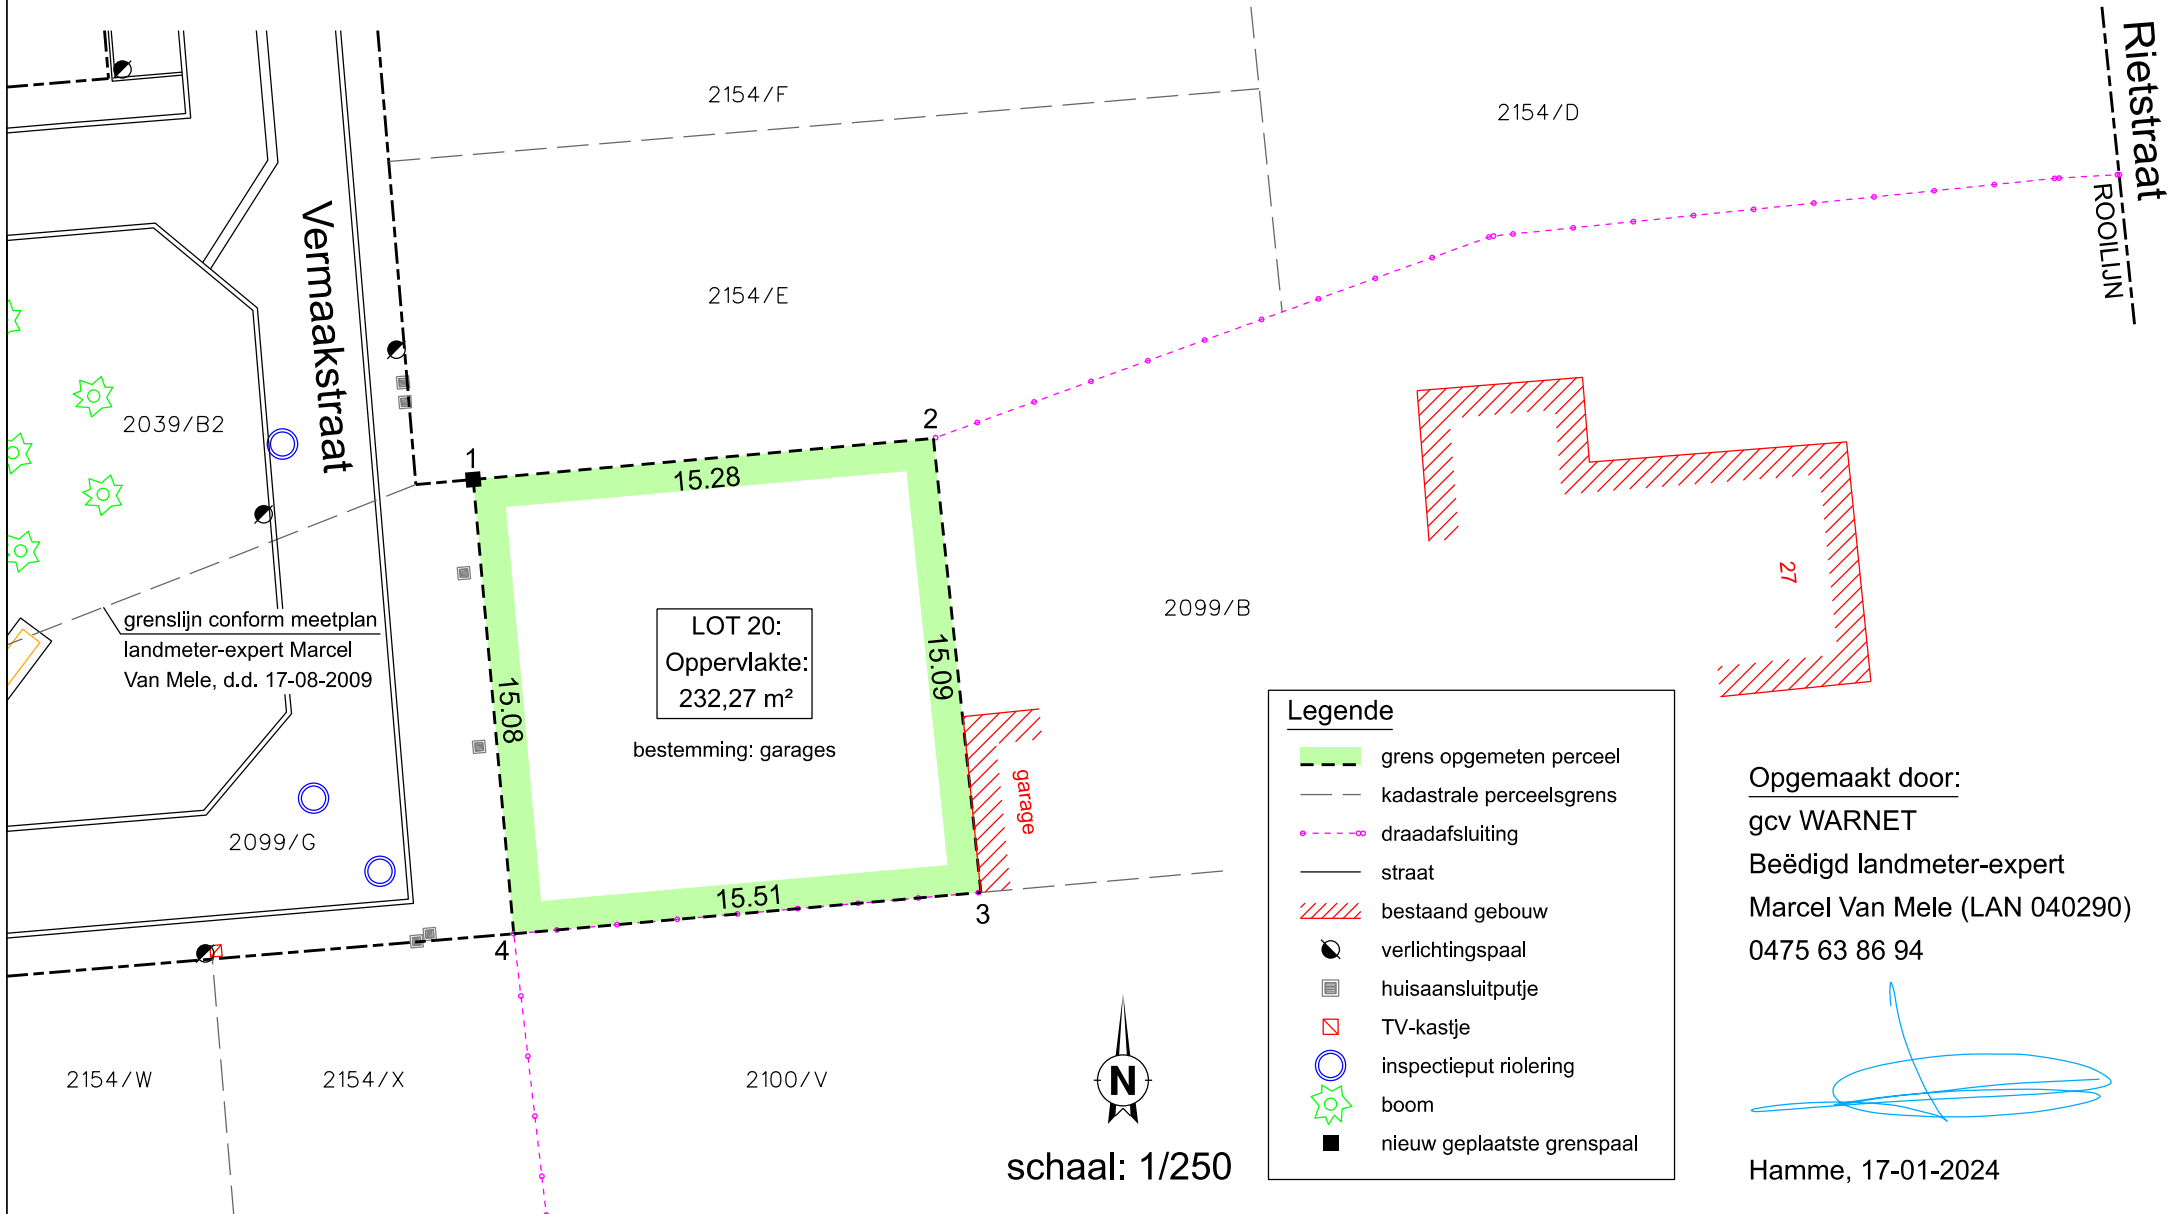

Opgemaakt door:
gcv WARNET
Beëdigd landmeter-expert
Marcel Van Mele (LAN 040290)
0475 63 86 94

Hamme, 17-01-2024