



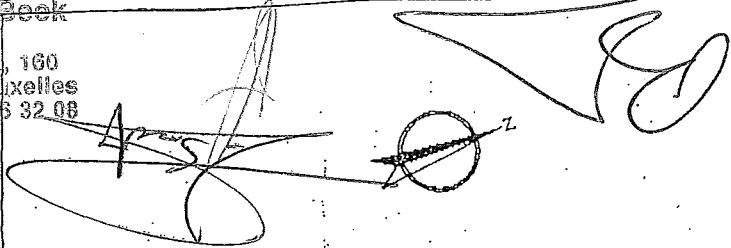

Beek
160
16 32 08



RUE DE LA CONSTITUTION

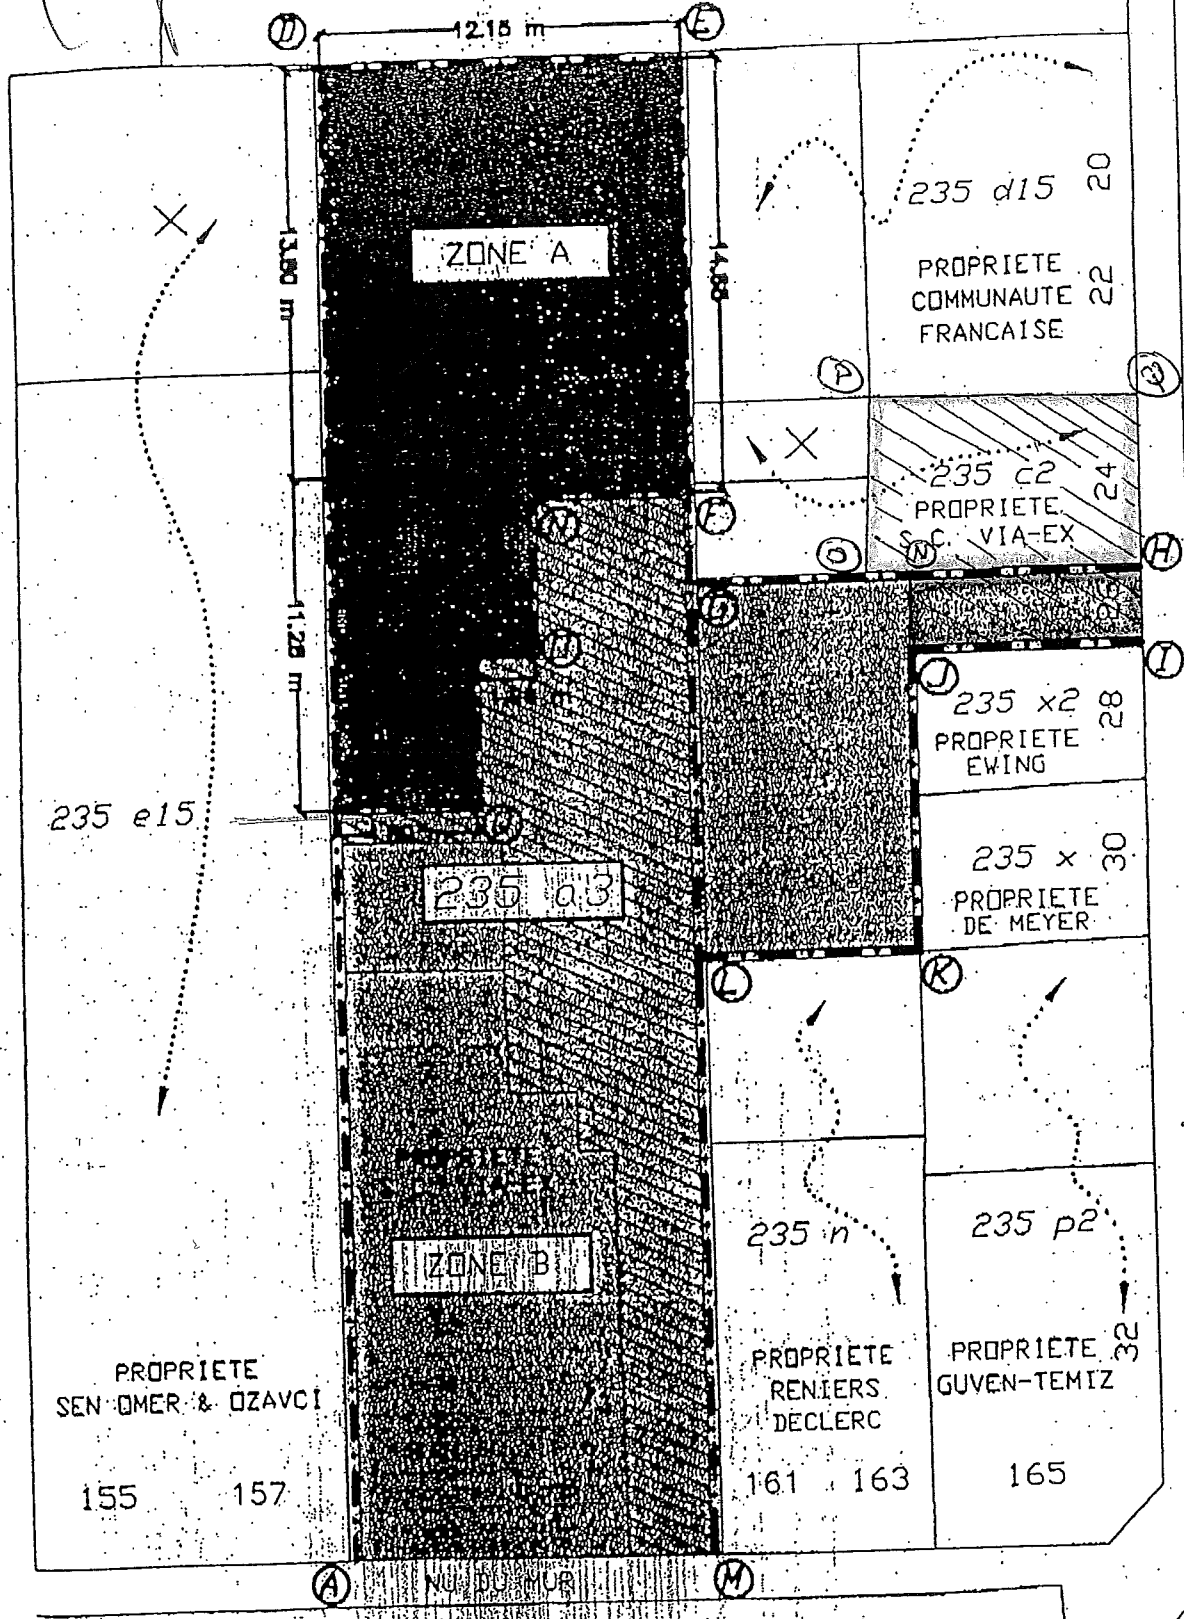

235 n3
PROPRIETE
COMMUNAUTE
FRANCAISE 18

235 d15 20
PROPRIETE
COMMUNAUTE
FRANCAISE 22

235 c2 24
PROPRIETE
S.C. VIA-EX

235 x2 28
PROPRIETE
EWING

235 x 30
PROPRIETE
DE MEYER

235 n
PROPRIETE
RENIERS
DECLERC 161 163

235 p2 32
PROPRIETE
GUVEN-TEMIZ 165

ZONE A

235 d3

ZONE B

PROPRIETE
SEN-OMER & OZAVCI
155 157

CHAUSSEE DE HAECHT

Echelle : 1/250

date de mesurage : 24/11/2000
n° fichier : d27_vp01

Enregistré *1500* Rôle(s) *Namur* Renvoi(s)

Au 2^{ème} bureau de l'Enregistrement de Schaerbeek

Le *08-08-06*

Vol *6/10* Folio *02* Case *10*

Reçu : vingt cinq euros (*25€*)

L'inspecteur Principal, 

Engels Kristof