

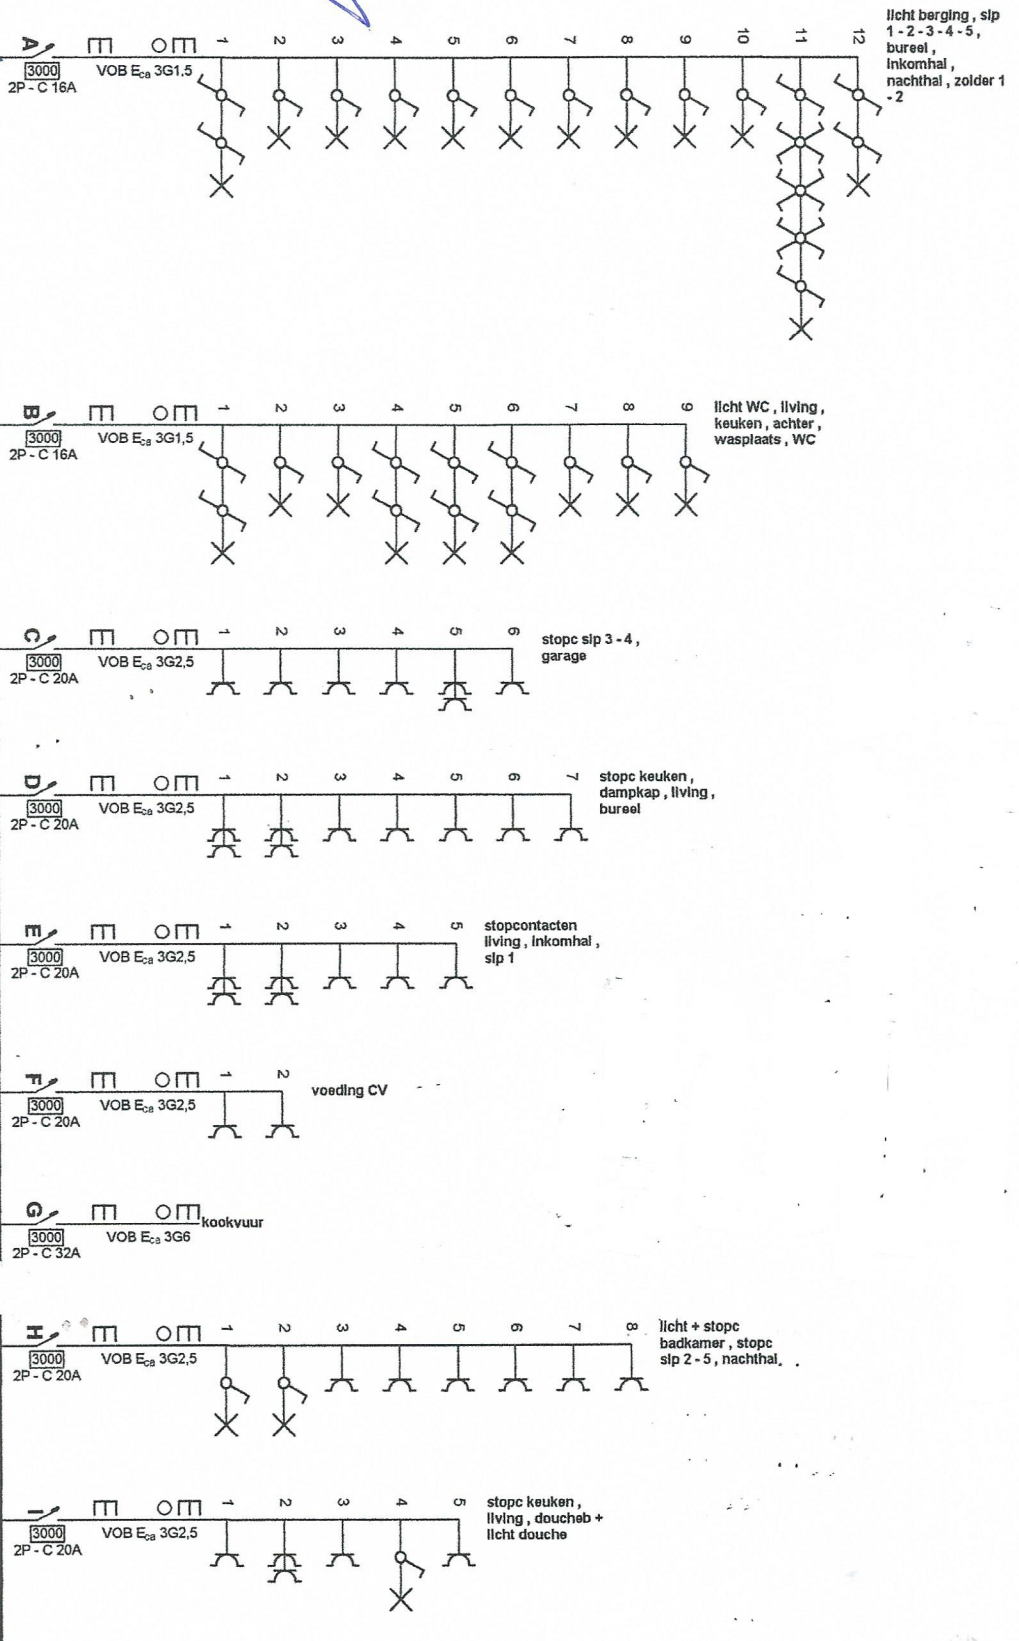


Voor gezien A's's'C
 E. Cockx
 datum: 22/08/24

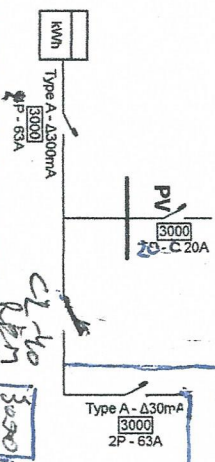

Erkend Organisme ASC ketelstraat 111 3454 Rummen e-mail: bureel@asc-controle.be BE 0826-131-776	Plaats van de elektrische installatie Keimoorstraat 3110 Rotseelaar	Installateur E.B.C. Crabbe Benny B.V.B.A. Kapelstraat 22 3110 Rotseelaar GSM: 0475 61 82 45 e-mail: benny.crabbe@skynet.be BTW BE 0456.975.710	p. 1/5 Eendraadschema Datum: 27/08/2024 2 X 230V ~ 50Hz V.2024-08-27 14:46:41 installatie opgesteld voor '01 - 08 - 2024'
---	--	---	--

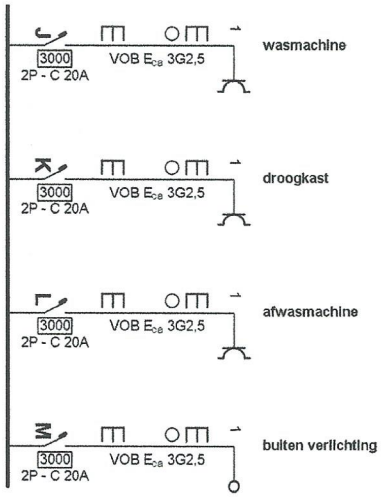

voor gezien A"S"C
 E. Cockx
 datum: 27/08/2024

[Handwritten signature]

Erkend Organisme

ASC
 ketelstraat 111
 3454 Rummen
 e-mail: bureel@asc-controle.be
 BE 0826-131-776

Plaats van de elektrische installatie

Kerkhofstraat
 3110 Rotselaar

Installateur

E.B.C. Crabbé Benny B.V.B.A.
 Kapelstraat 22
 3110 Rotselaar
 GSM: 0475 61 82 45
 e-mail: benny.crabbe@skynet.be
 BTW BE 0456.975.710


p. 2/5
 Eendraadschema

Datum: 27/08/2024

2 x 230V ~ 50Hz

V.2024-08-27 14:46:41

Installatie opgesteld voor 01 - 06 - 2023

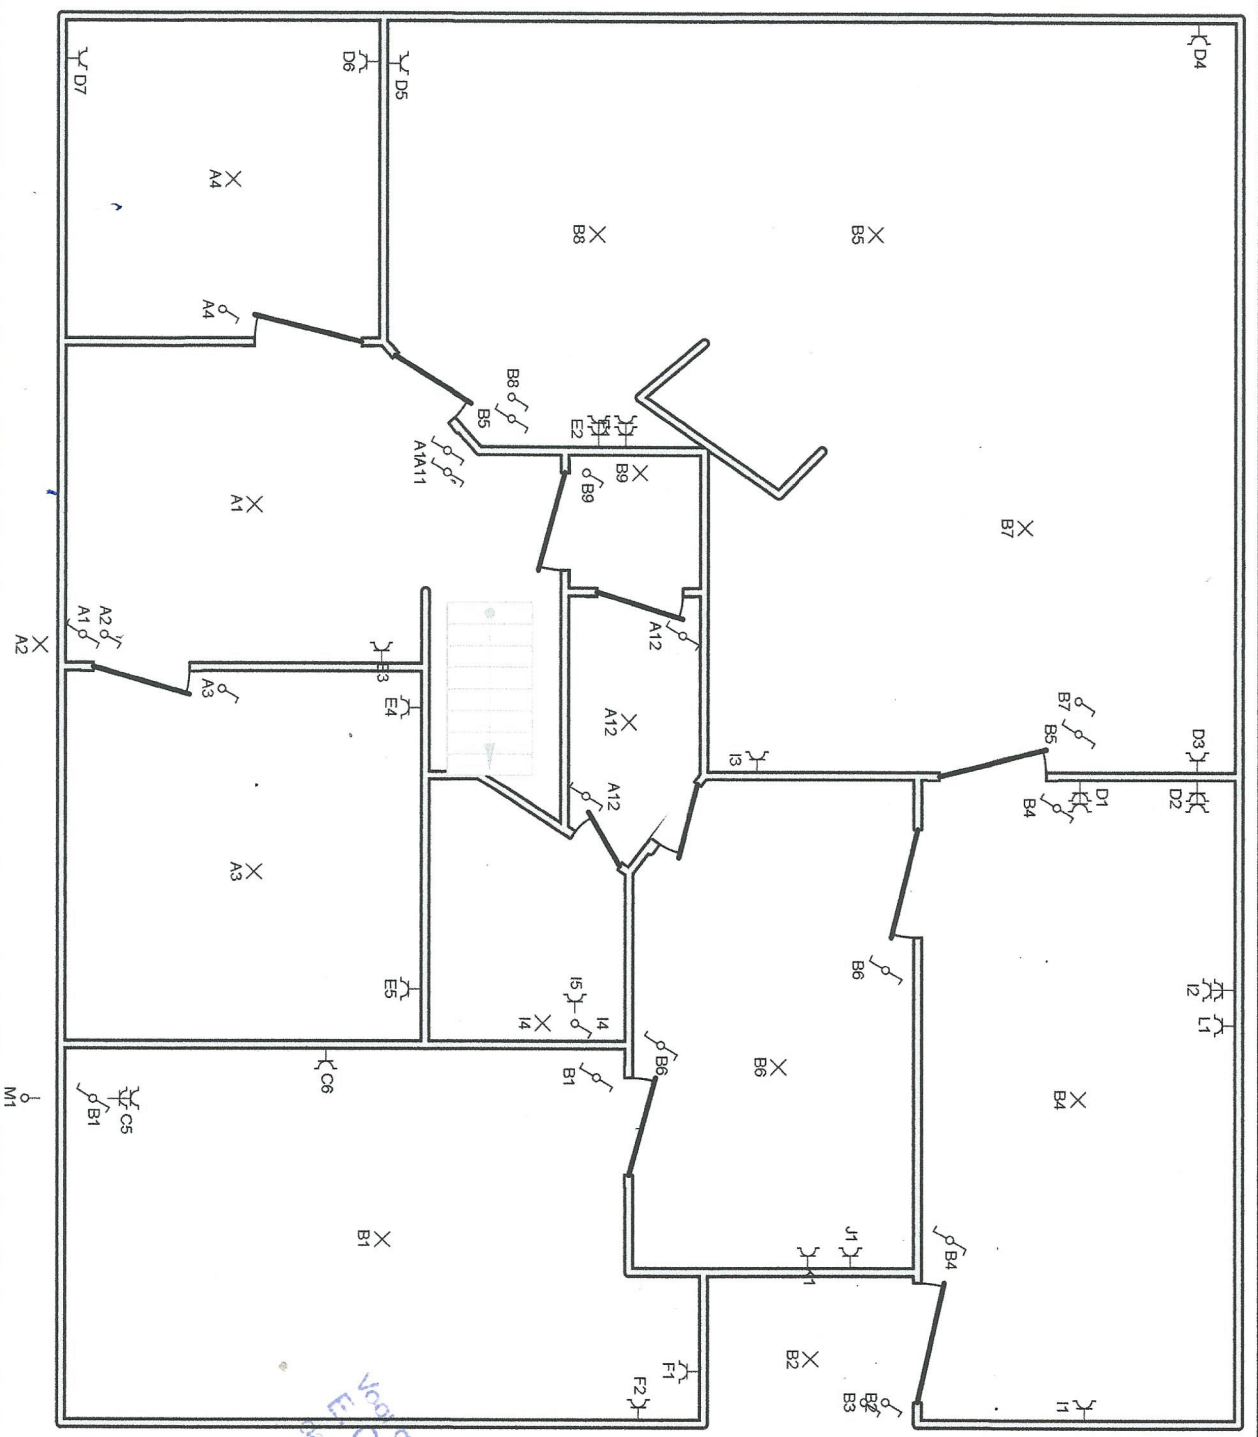

Voorgezien A'S'C
E. Cockx
Datum: 27/08/2024

[Signature]

Erkend Organisme

ASC
Keteelstraat 111
3454 Rummen
e-mail: bureel@asc-control.be
BE 0826-131-776

Plaats van de elektrische installatie

██████████
Kerfroofstraat
3110 Rotseelaar

Installateur

E.B.C. Crabbé Benny B.V.B.A.
Kapelstraat 22
3110 Rotseelaar
GSM: 0475 61 82 45
e-mail: benny.crabbe@stkyne.be
BTW BE 0456.975.710


p. 3/5
Situatieschema

Datum: 27/08/2024

2 x 230V ~ 50Hz

V.2024-08-27 14:46:41

Installatie opgestart voor 01 - 06 - 2024

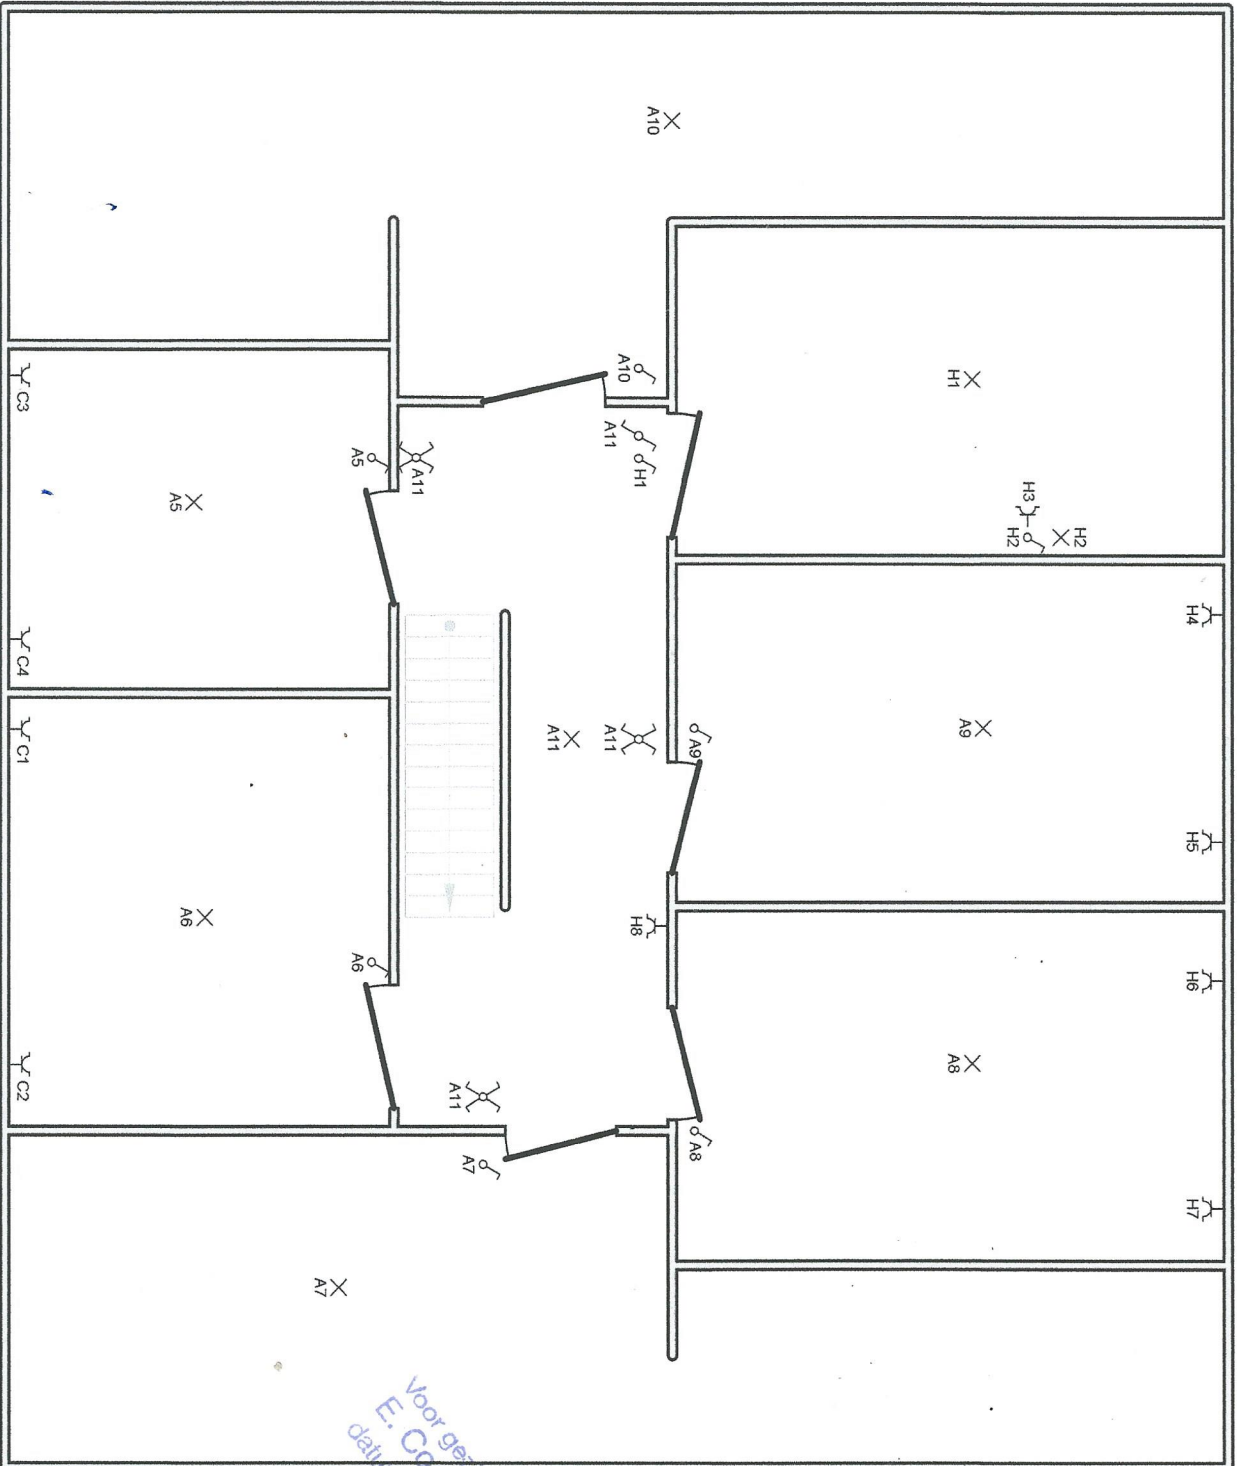

Erkend Organisme

ASC
 Keteistraat 111
 3454 Rummen
 e-mail: bureel@asc-controle.be
 BE 0826-131-776

Plaats van de elektrische installatie

Kerkhofstraat
 3110 Rotseelaar

Installateur

E. B. C. Crabbé Benny B. V.B.A.
 Kapelstraat 22
 3110 Rotseelaar
 GSM: 0475 61 82 45
 e-mail: benny.crabbe@skynet.be
 BTW BE 0456.975.710

Voor geteken A"S"C
 E. COCKX
 datum: 22/08/2024

p. 4/5

Situatieschema

Datum: 27/08/2024

2 x 230V ~ 50Hz

V.2024-08-27 14:46:41

Installatie opgesteld voor 01 - 06 - 2022

PV
REM

- A** licht berging, slp 1 - 2 - 3 - 4 - 5, bureel, inkomhal, nachthal, zolder 1 - 2
- B** licht WC, living, keuken, achter, wasplaats, WC
- C** stopc slp 3 - 4, garage
- D** stopc keuken, dampkap, living, bureel
- E** stopcontacten living, inkomhal, slp 1
- F** voeding CV
- G** kookvuur
- H** licht + stopc badkamer, stopc slp 2 - 5, nachthal
- I** stopc keuken, living, doucheb + licht douche
- J** wasmachine
- K** droogkast
- L** afwasmachine
- M** buiten verlichting

Erkend Organisme
ASC
Keteistraat 111
3454 Rummen
e-mail: bureel@asc-controle.be
BE 0826-131-776

Plaats van de elektrische installatie
[REDACTED]
Kerndorstraat
3110 Rotselaar

Installateur
E.B.C. Crabbe Benny B.V.B.A.
Kapelstraat 22
3110 Rotselaar
GSM: 0475 61 82 45
e-mail: benny.crabbe@skynet.be
BTW BE 0456.975.710

p. 5/5
Lijst Kringen

Datum: 27/08/2024

2 x 230V ~ 50Hz

V.2024-08-27 14:46:41

installatie opgestart voor 01 - 08 - 2023