

LOUIS SCHROVEN  
 MEETKUNDIGE - SCHATTER  
 VAN ONROERENDE GOEDEREN  
 Weyneshoflei, 25  
 RIJMENAM


Gemeente : *Tremelo.*

aanwijzende tabel

lot	ligging	aard	Kadaster		oppervlakte		
			Sie	Nr	HA	A	CA
1	Lange rechte straat	bouwgrond.	C	332 <sup>e</sup> /deel.		07	41
2	id.	id.	C	332 <sup>e</sup> /deel.		07	20
3	id.	id.	C	332 <sup>e</sup> , k, m/delen en 332 <sup>e</sup> .		19	32
4	id.	huis met aan- horigheden en grond	C	332 <sup>e</sup> , k, m/delen		20	61.

opmetingsplan

SCHAAL : 1/500

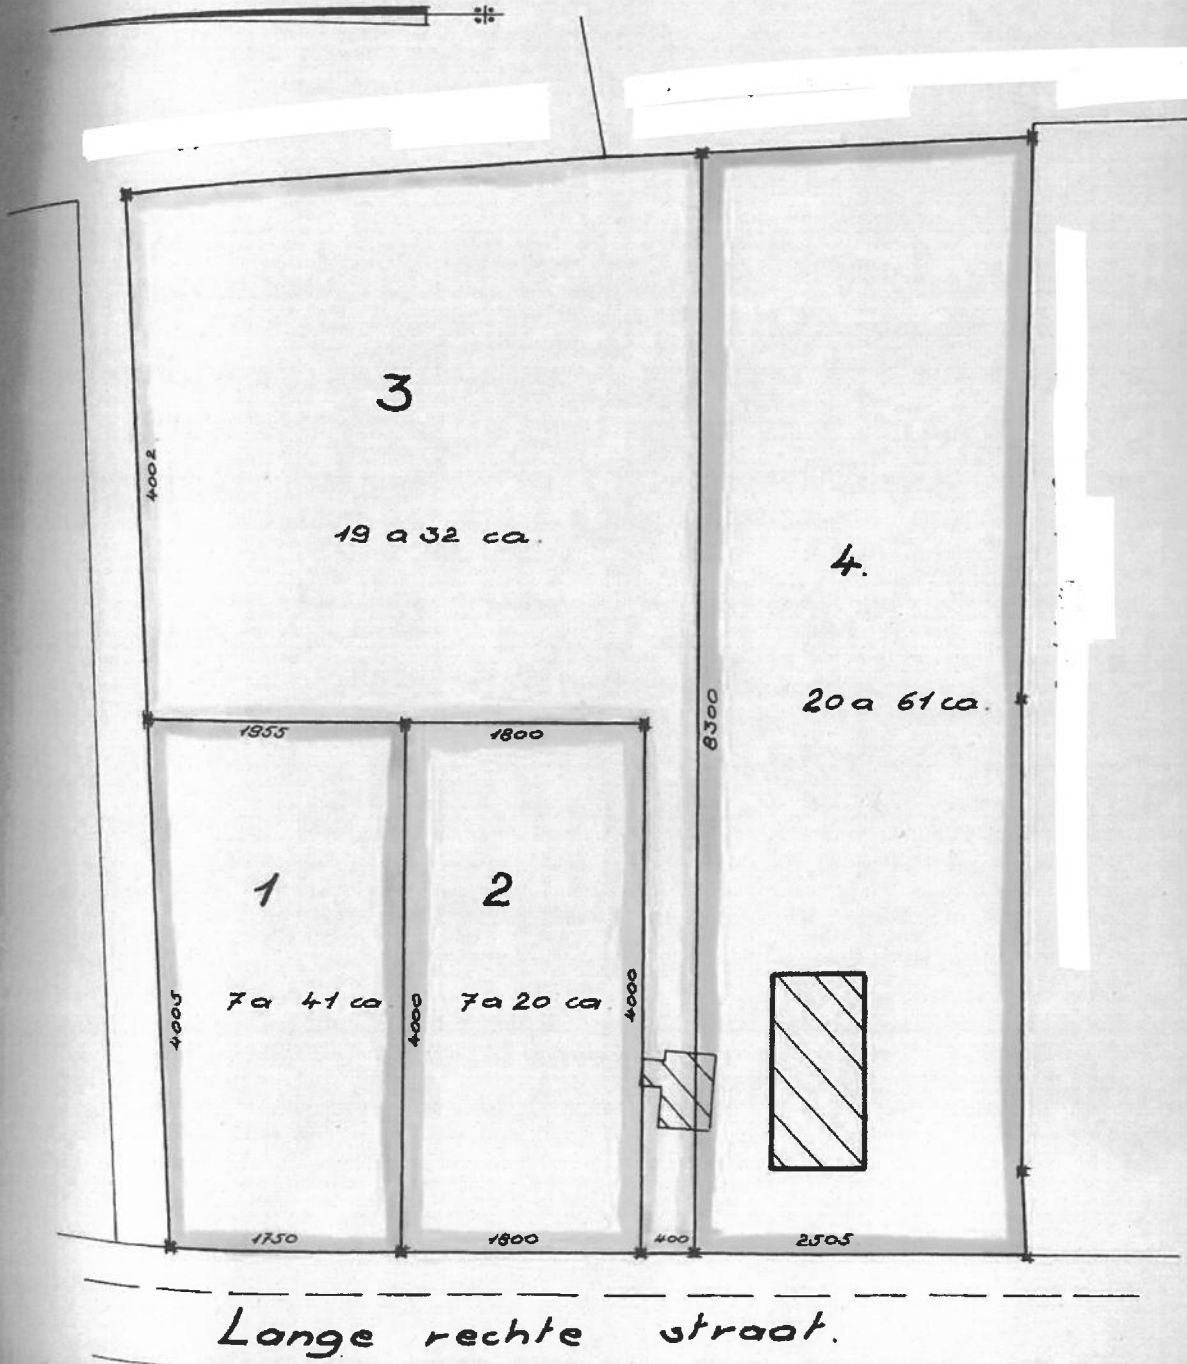

Aldus bevonden, opgemeten en  
 in plan gebracht door de onder-