


Gemeente Langdorp

"Wolfsdonck-Dorp"

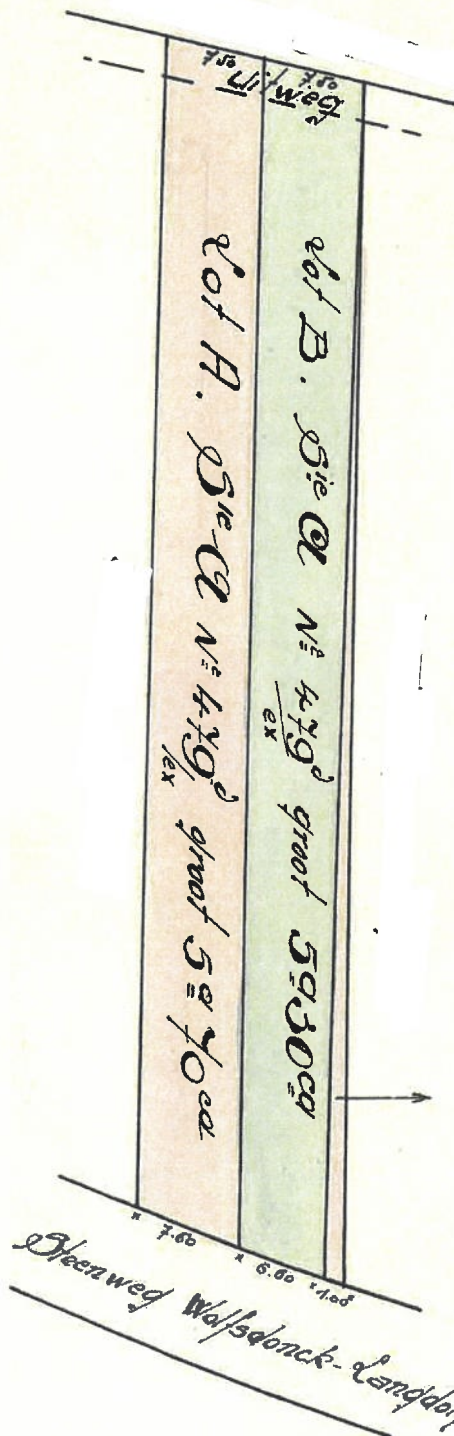

Schaal 1/500

Deze meting werd tevaald

Lot C. 3e A N: 4.79
ex groot 5a 42 ca

GEREGISTREERD: een BLADEN geen VERZENDINGEN
te AARSCHOT, op 18 Maart 1953
BOEK 55 BLAD 98 VAK 12
ONTVANGEN: veertig grond
DE ONTVANGER,

Aarschot de 9 Maart 1953

De gezamenl. landmeter,

E. van der

an de heer
oren te
ard acht
voor zijn
er, gebo-
erd en
aan de
at de ze-
klarende
vrouw
oren te
en elf, sa-
er
ntigste
jk met
Langdorp
aw verka-
t opge-
iel Persy
rd drie
met deze
hier on-
t:
vierhon-
ijpende:
'Wolfsdon
volgens
ns-
, lot B
vijfthon-
e heer
de zes-
jn echt-
oudster,
er negen
gdorp-
'Wolfsdon
t volgens
sdonk-
nder ver-
werkende
allend te
aan de
e Langdor
enz even,
zijn
uich oud-
tienhon-
t 3.
gd werden
aan respectievelijk tot vijftien duizend en dertien dui-