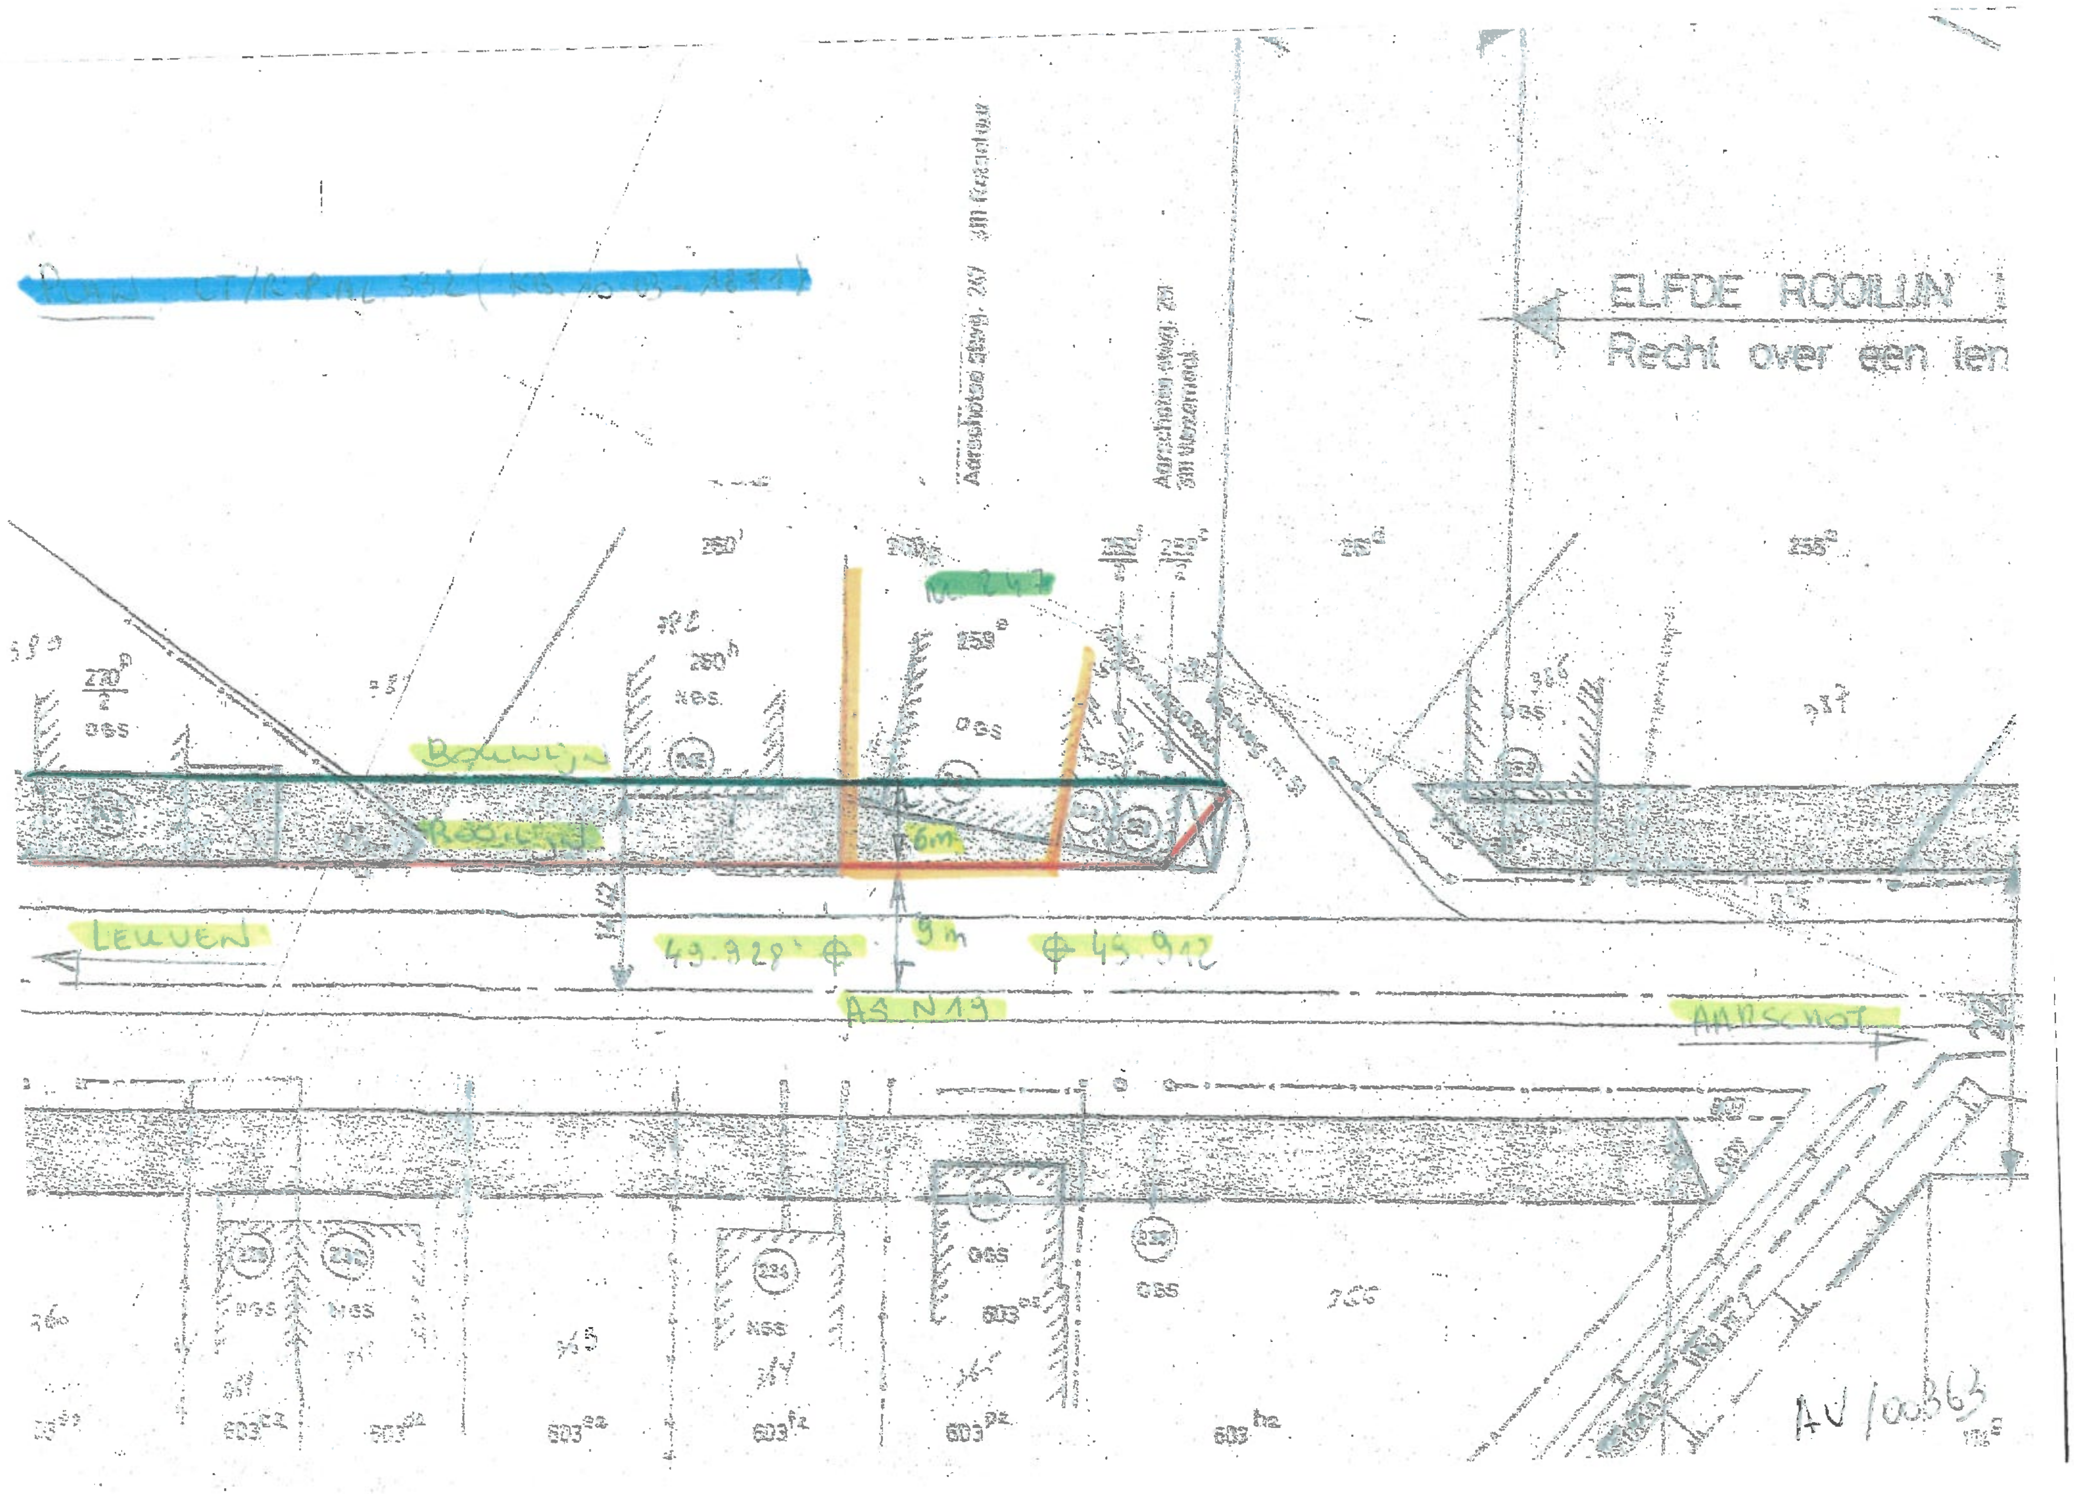

ELFDE ROOILIJN
Recht over een len
Aarschotse Stwg. 247
Aarschotse stwg. 251
LEUVEN
AARSCHOT
AS N19
Bouwlijn
Rooilijn
6m
9m
49.928
49.912
14.42
AV/00363