


Bouwen van drie woningen te Zwynoverde, Hadassirdele 5
nr 68. Voor rekening van den Heer E. De Corte, wonende
te Gent Zwynoverdecherteweg nr 208.


GENT DEN 18 MEI 1935
DEN BOUWHEESTER: *Amorini*
DEN EIGENAAR: *Em. De Corte*

VOORGEVELS.

DEN AANNEMER:

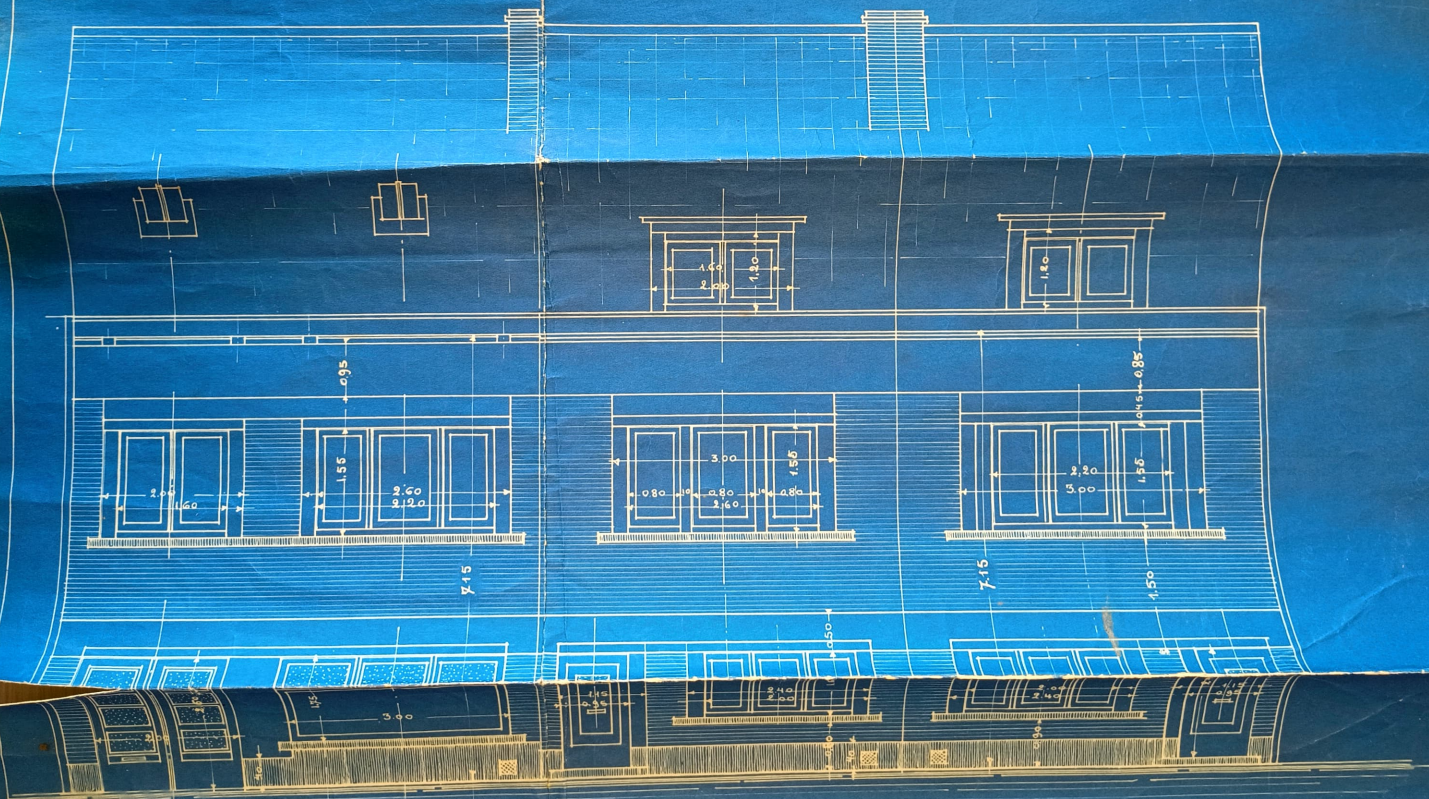


GELYKVLOERS.

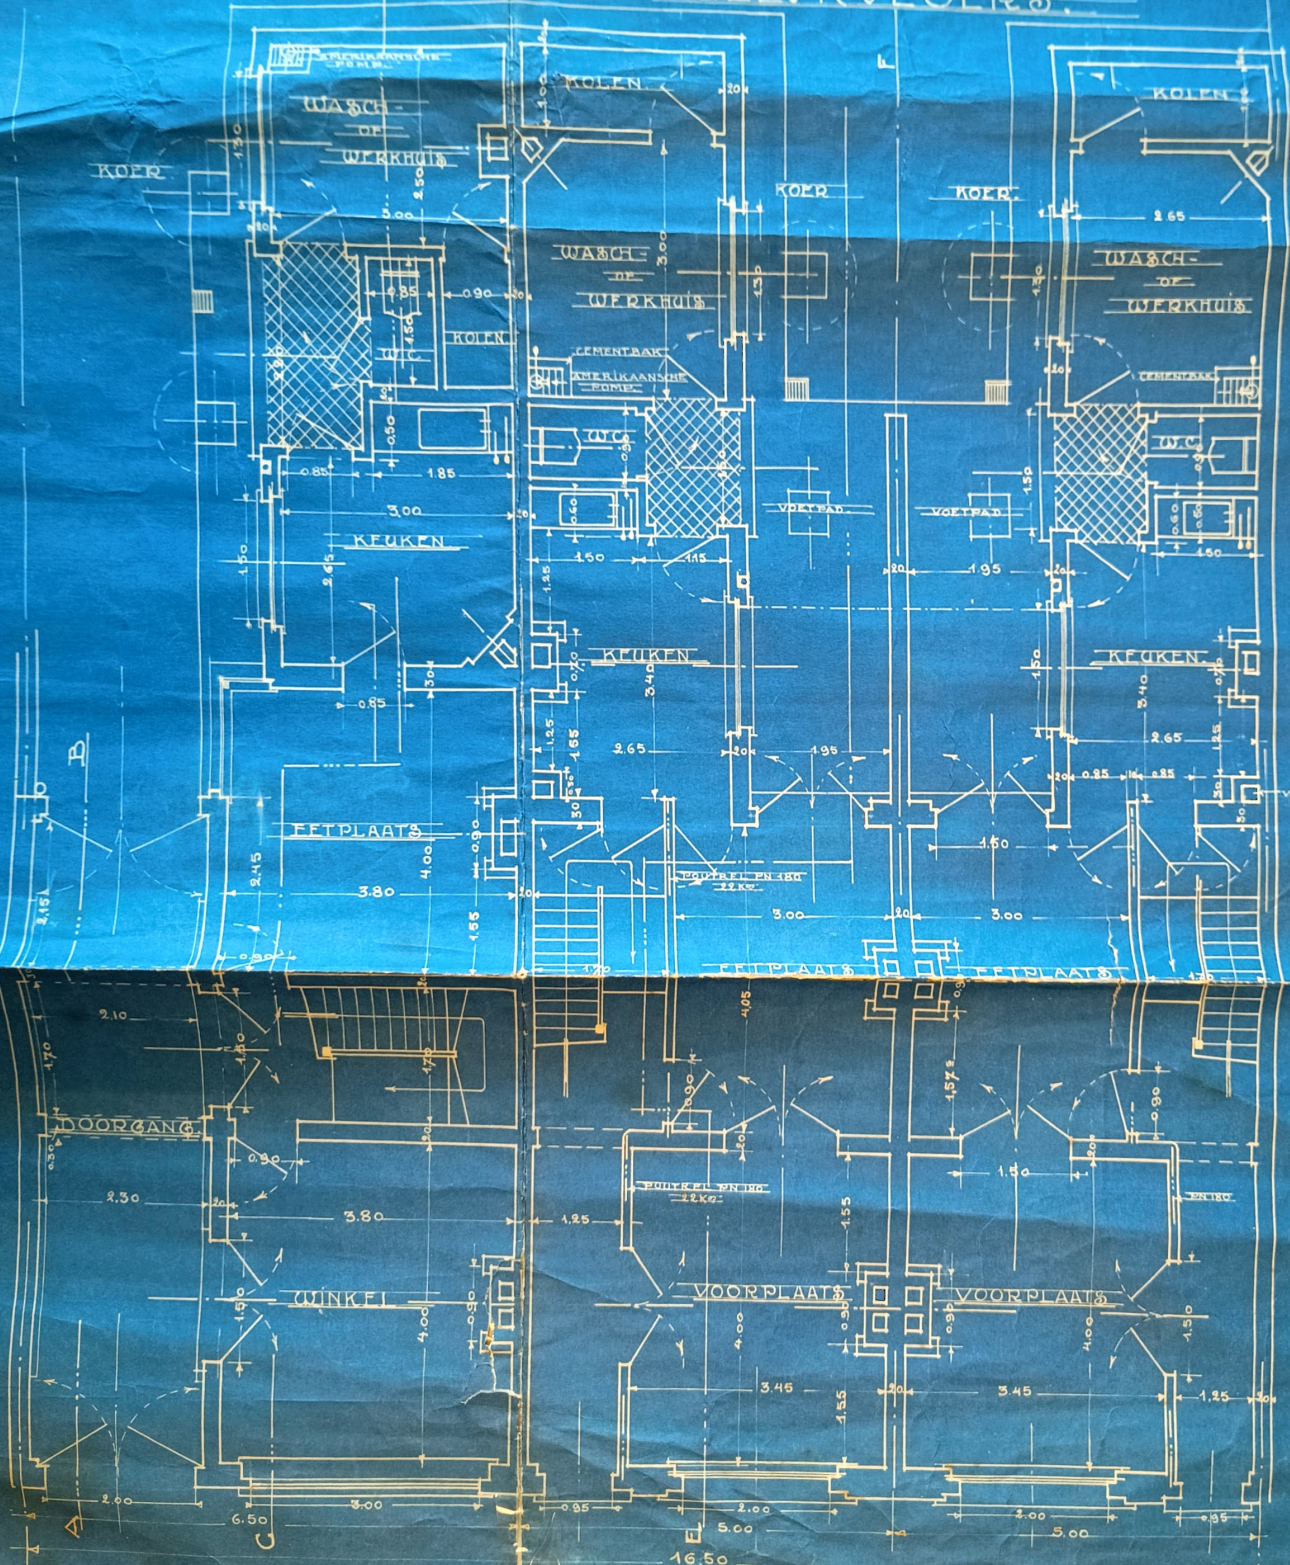


VERLUCHTING KELLER.

Mogali

Bouwen van drie woningen te Zwynaeerde.
 kadastr. Sectie B. n. 65.
 Voor rekening van den Heer. E. De Corte
 wonende te Gent Zwynaeerdesteenweg n. 208.

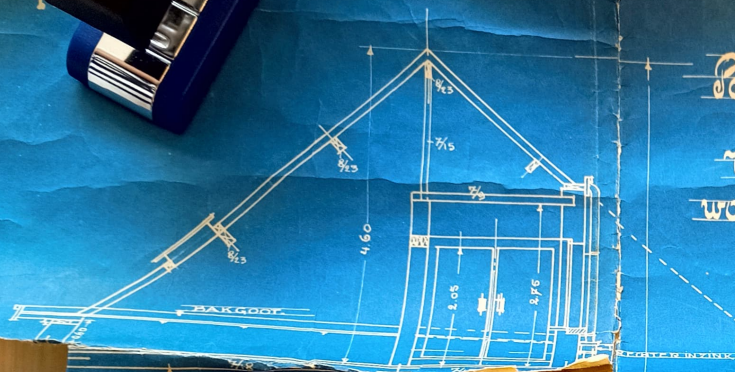

GENT DEN 12 MEI 1888
 DEN BOUWMESTER DEN EIGENRAK BELAANHEEK
 W. W. W.

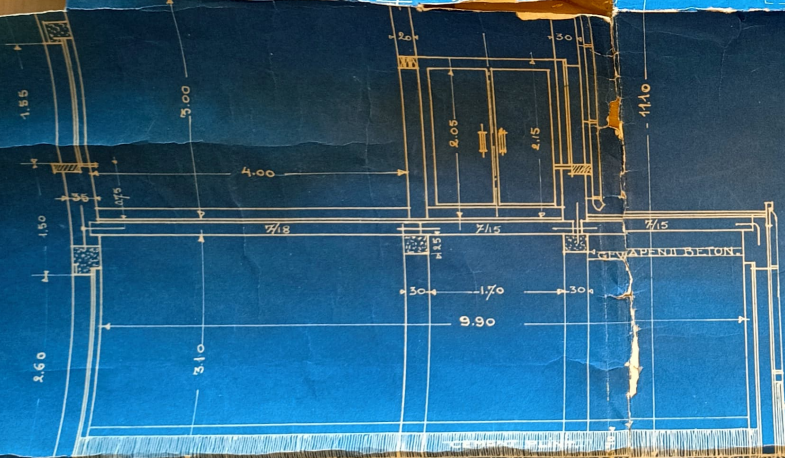

DOORSNEDEN A-B.

