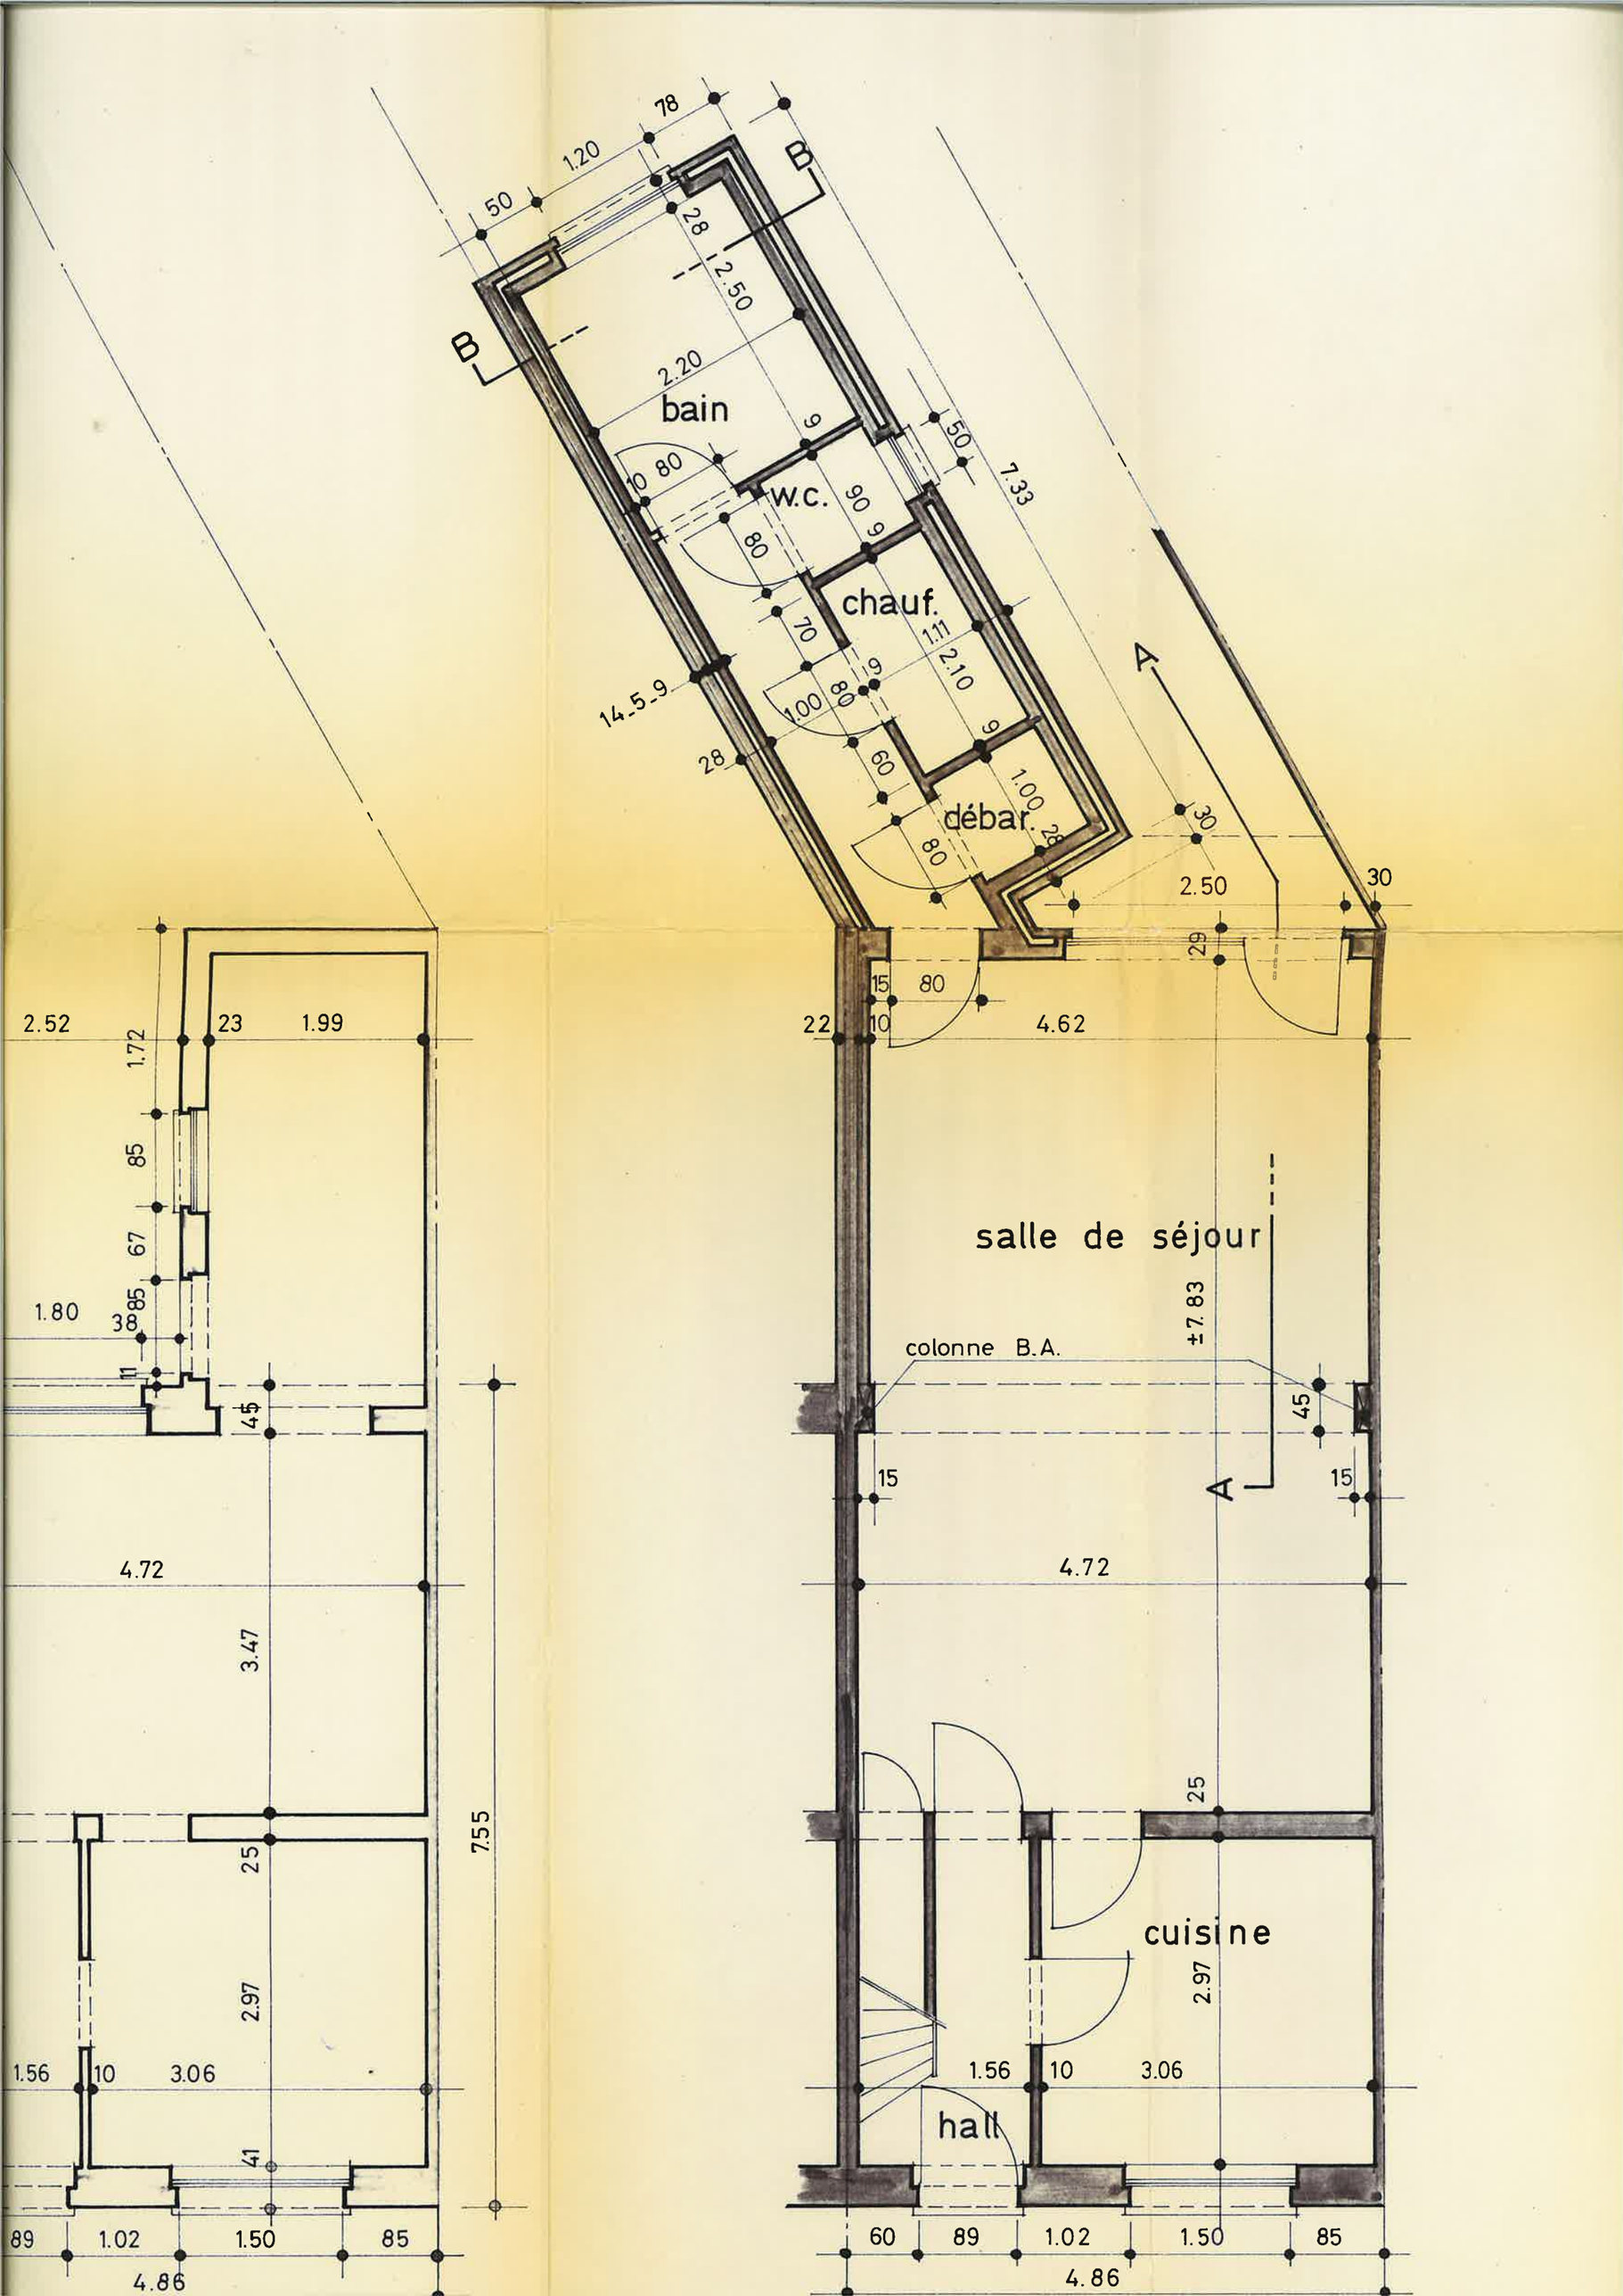
bain
w.c.
chauf.
débar.
salle de séjour
colonne B.A.
cuisine
hall
A
B
7.33
4.62
4.72
4.86
7.55
3.47
2.97
3.06
1.99
1.80
2.52
2.50
2.20
1.20
1.02
1.50
1.56
1.72
±7.83

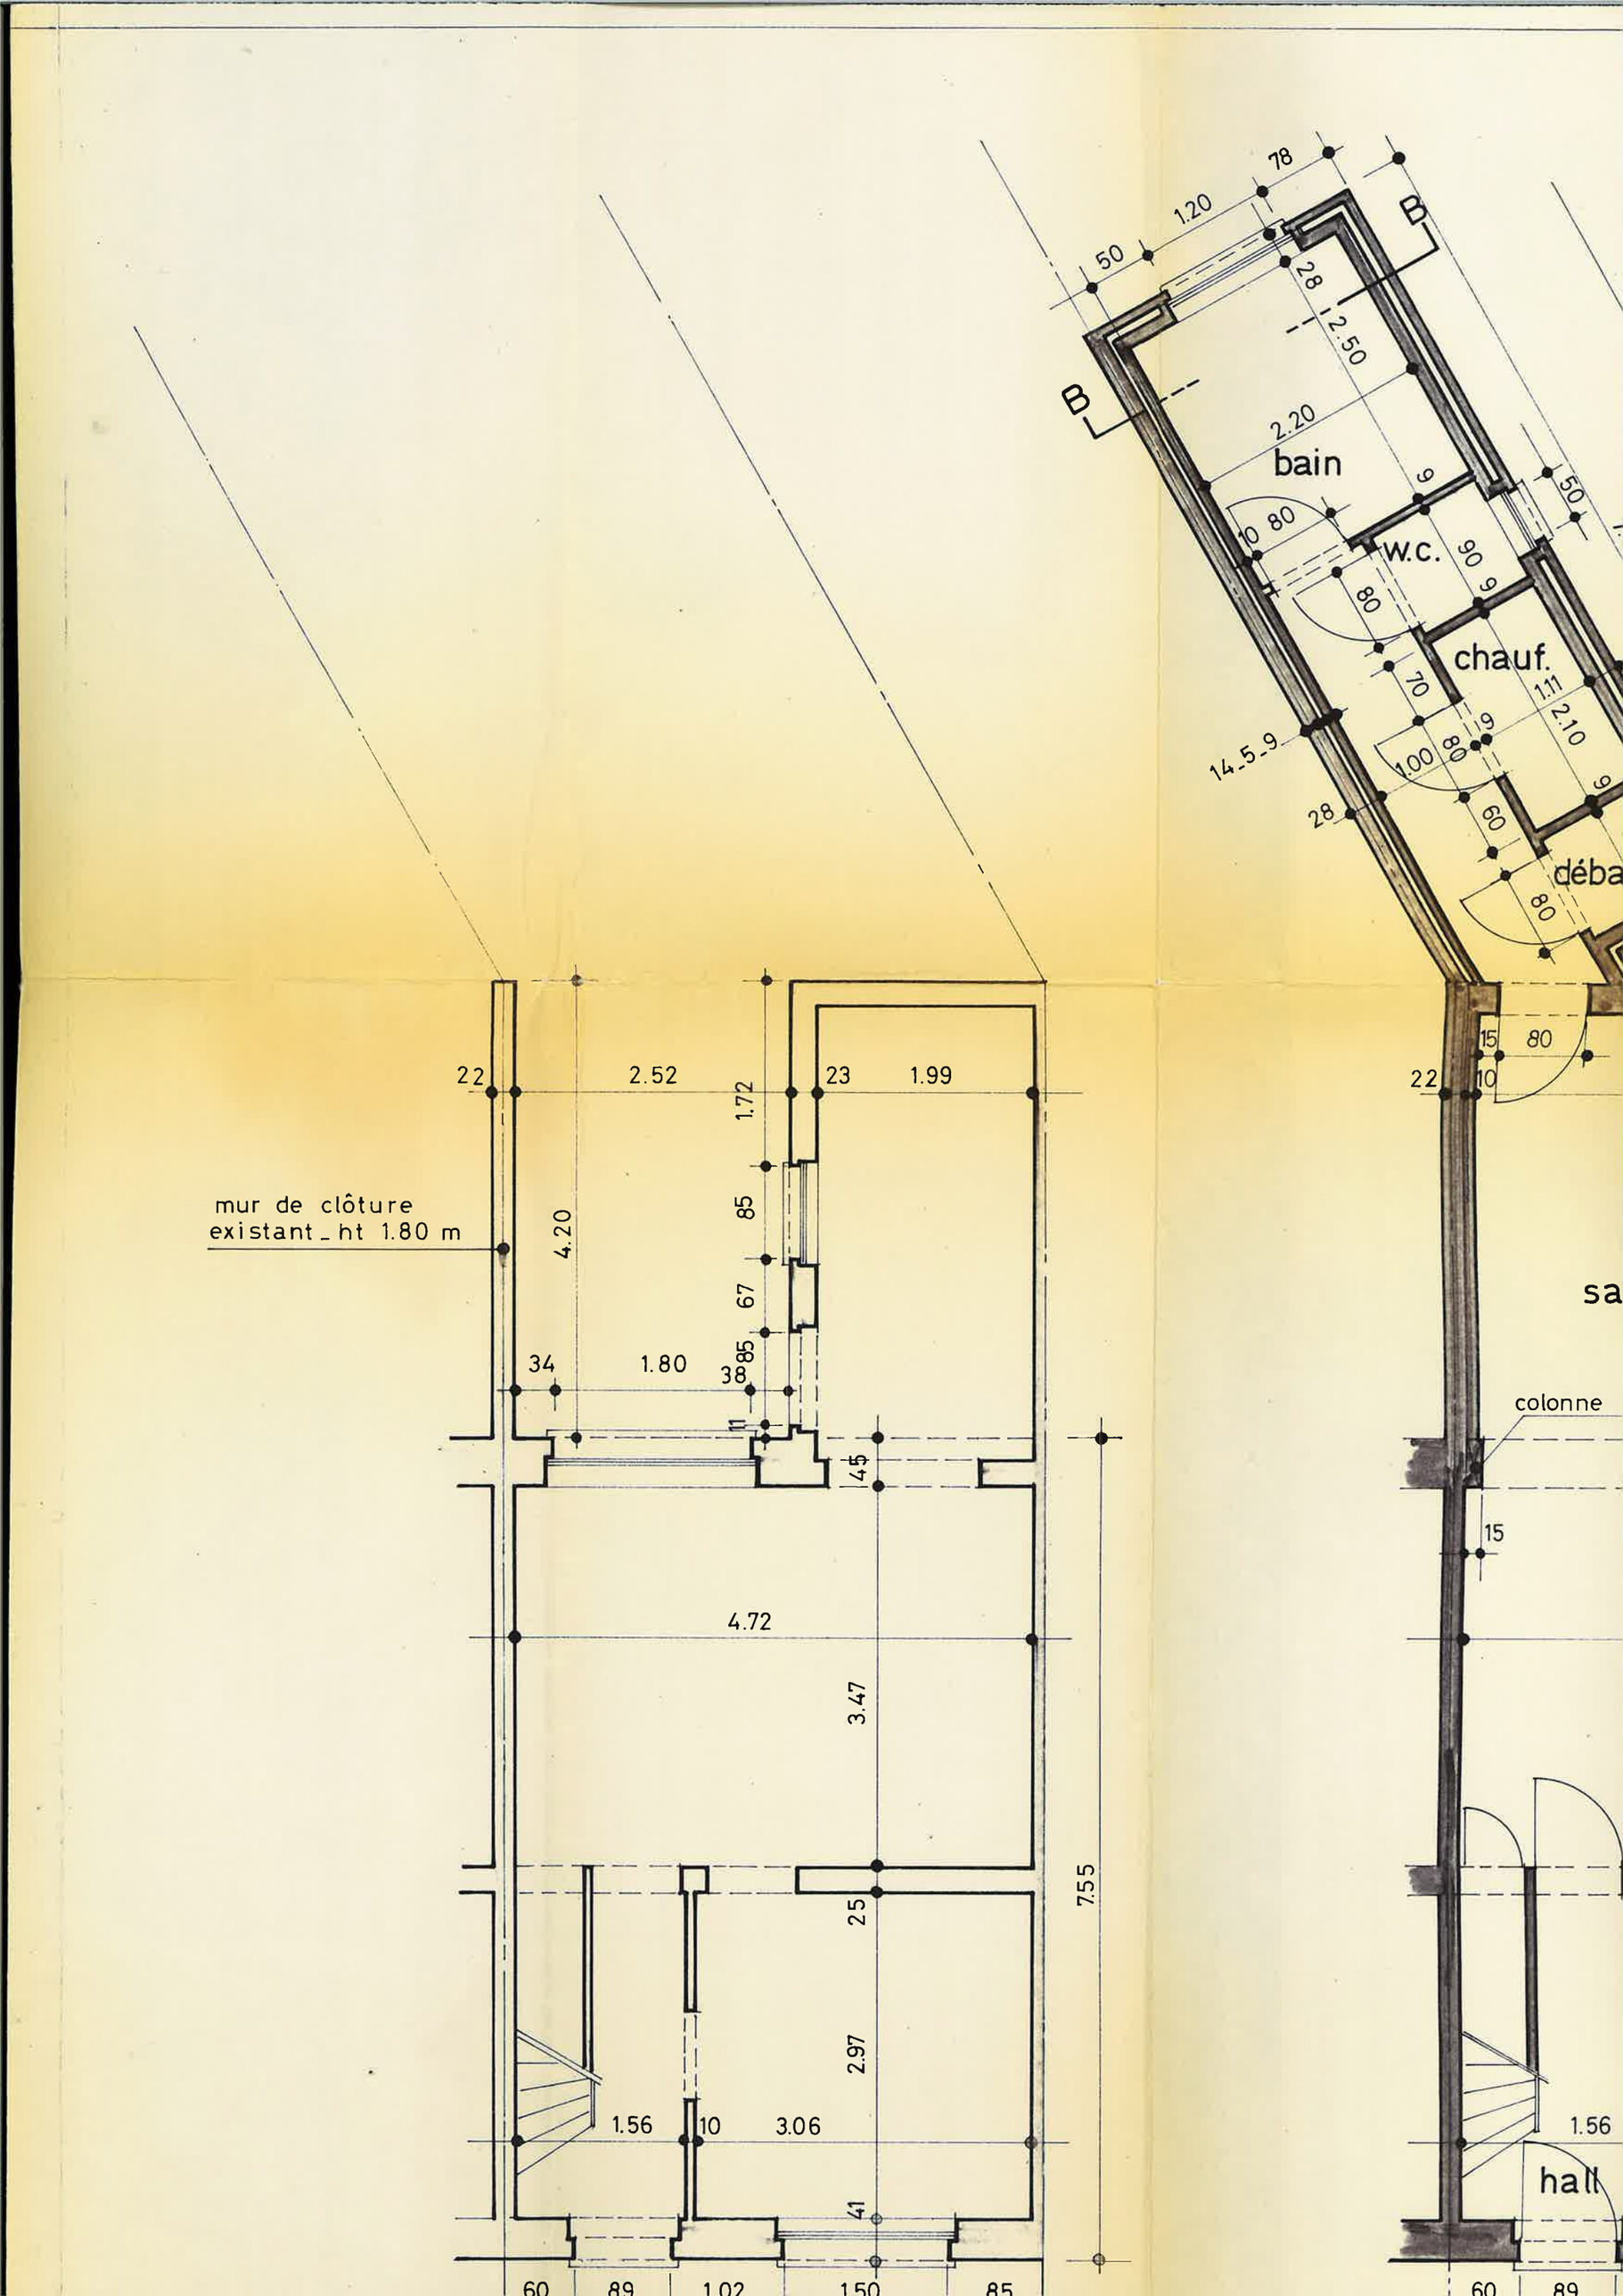
bain
w.c.
chauf.
débar
sa
hall
colonne
mur de clôture
existant _ ht 1.80 m
B
B
78
1.20
50
28
2.50
2.20
9
80
90
70
1.11
2.10
100
60
14.5.9
22
2.52
23
1.99
1.72
85
67
4.20
34
1.80
38
11
45
4.72
3.47
25
7.55
2.97
1.56
10
3.06
41
15
60
89
1.02
1.50
85