




Uittreksel uit het kadastraal percelenplan

Gecentreerd op:
MALLE 1 AFD/WESTMALLE/

Meest recente toestand
Aangemaakt op 26/11/2025
Schaal: 1:5000

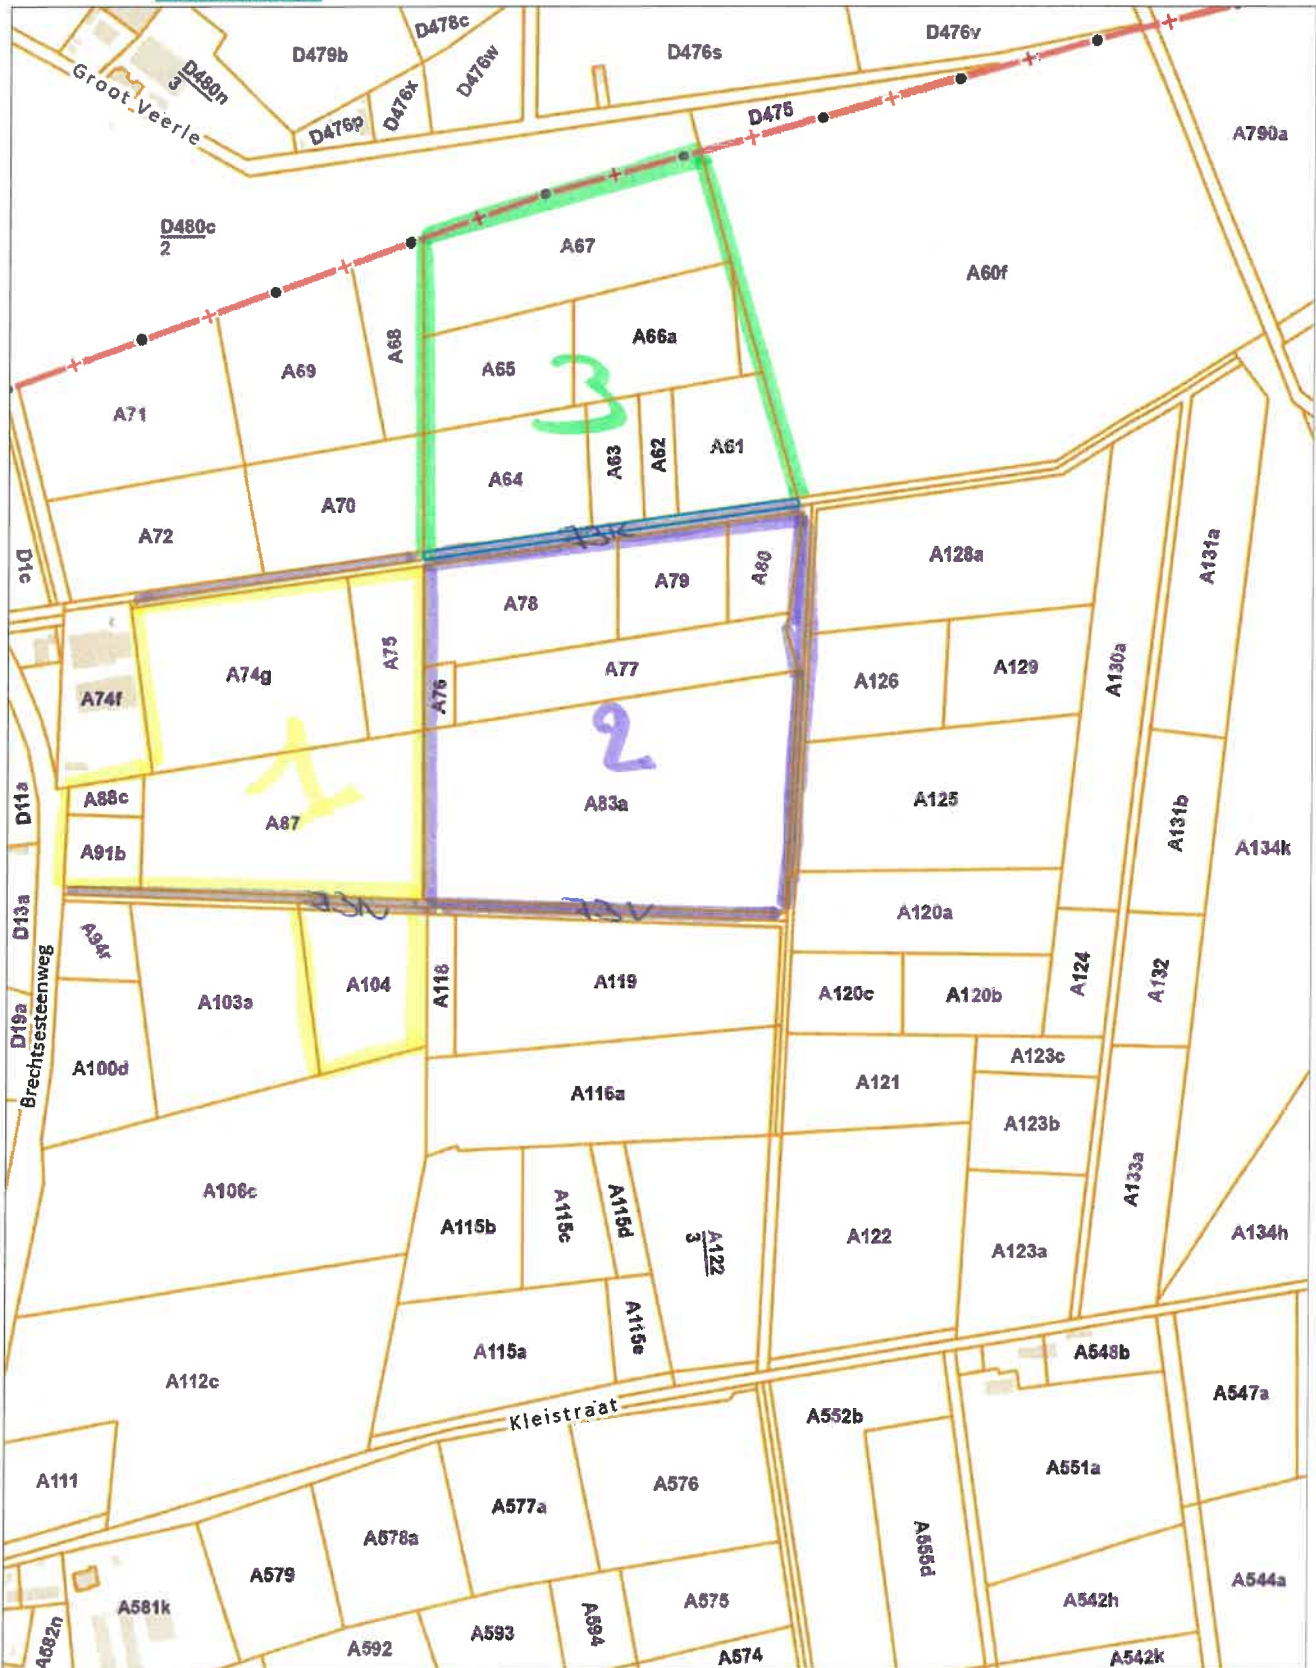




Uittreksel uit het kadastraal perceleplan

Gecentreerd op:
BRECHT 4 AFD/SINT-LENAARTS/

Meest recente toestand
Aangemaakt op 26/11/2025
Schaal: 1:1000

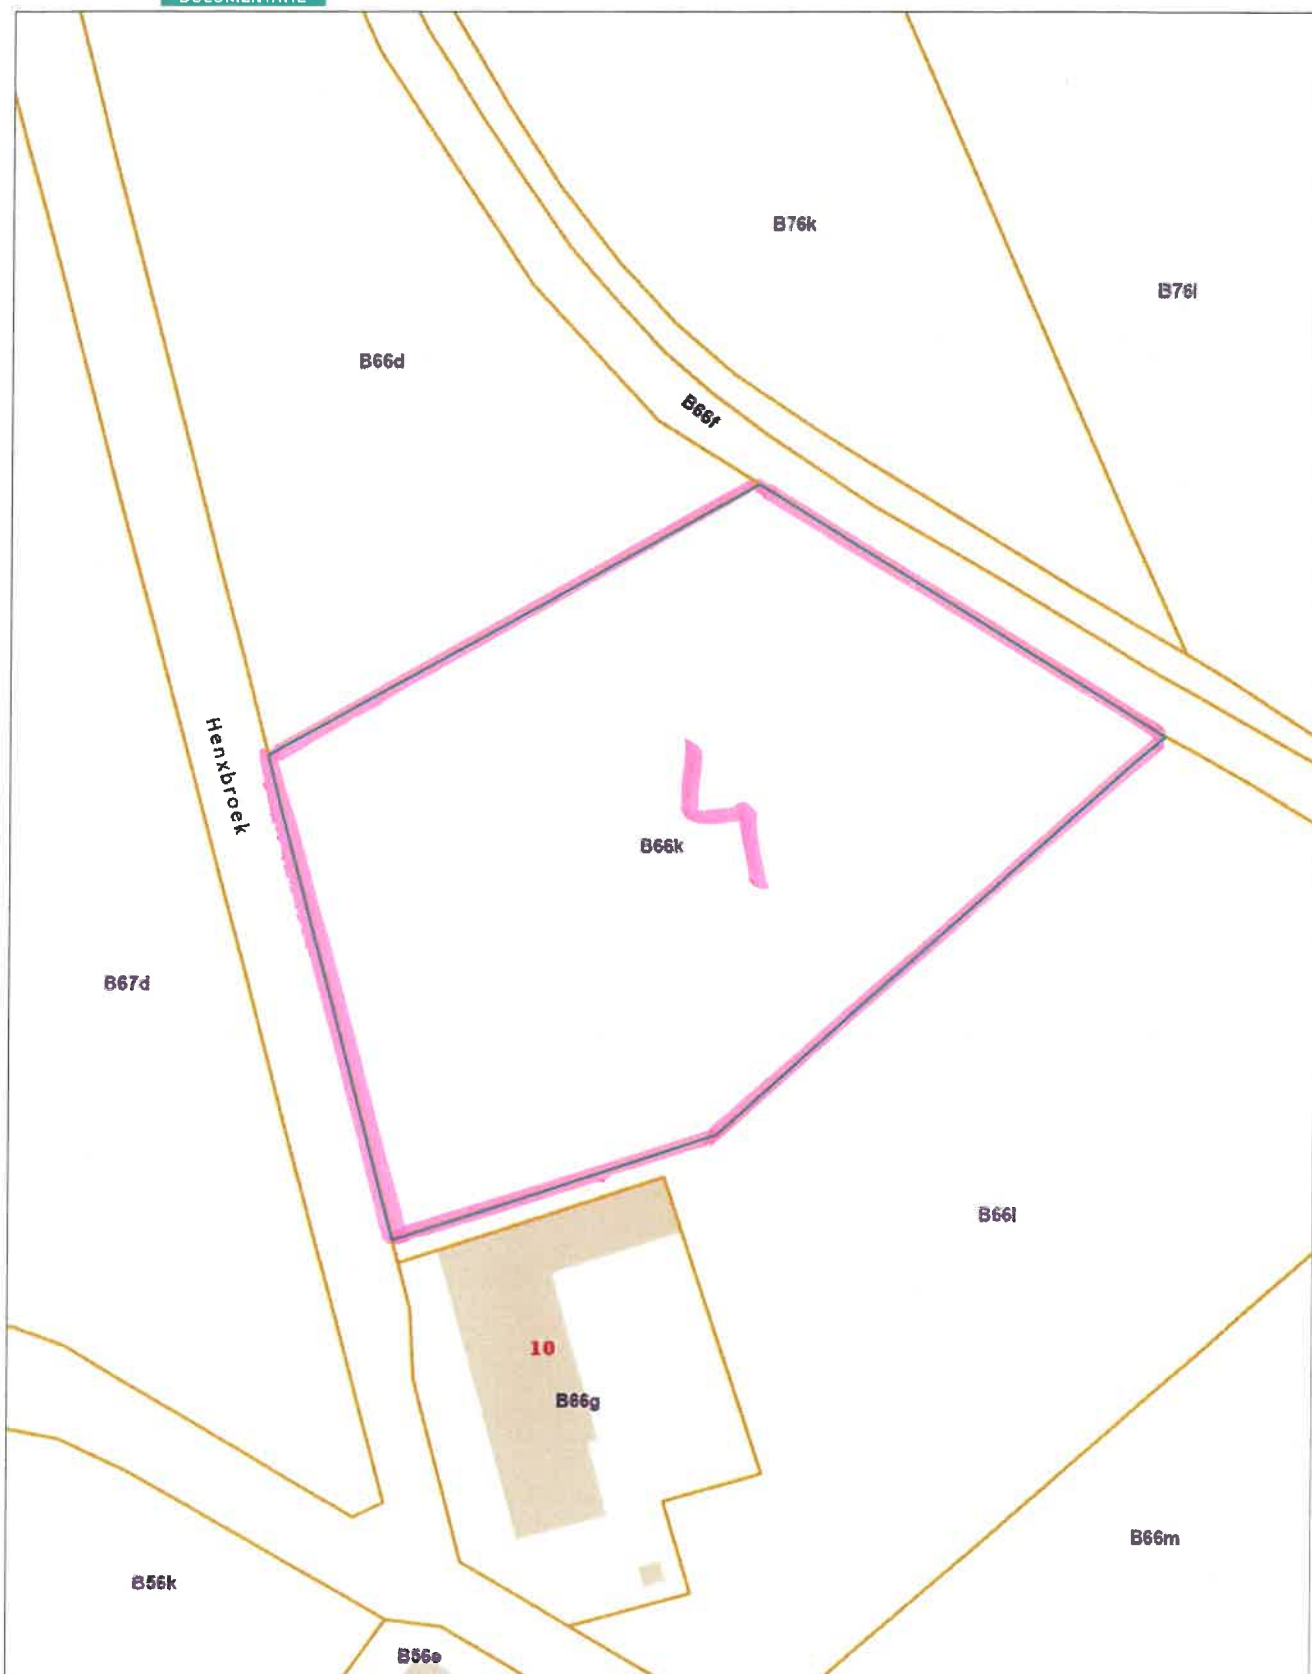



Uittreksel uit het kadastraal percelenplan

Gecentreerd op:
BRECHT 4 AFD/SINT-LENAARTS/

Meest recente toestand
Aangemaakt op 26/11/2025
Schaal: 1:2500

