

MAUR. AENDENBOOM  
 LANDMETER - EXPERT VAN O. G.  
 HEUSDENBAAN 34 - 9230 MELLE  
 TEL. 30.70 65  
 P.C.R. 52 14 88  
 B.T.W. 643.042.593



# Gemeente BEERVELDE Sectie B

De ondergetekende, Maur. AENDENBOOM, Heusdenbaan 34 te 9230- MELLE, Landmeter-  
 Expert in Onroerende Goederen, aldus wettelijk beedigd en aanvaard bij de  
 Rechtbank van Eersten Aanleg te Gent .. Bevestigt onderstaande eigendom te

hebben opgemeten. Hij verklaart dat dit eigendom, op nevenstaand plan aangeduid met gele zoom, samengesteld is uit de kadastrale percelen 156/2b en deel nr 156n, en dat dit volgens meting een oppervlakte heeft van 537,73 m<sup>2</sup>. Alles volgens maten en aanduidingen voorkomend op nevenstaand plan. Aldus gedaan in drie exemplaren, te Melle, de 10e September 1974

*Maur. Aendenboom*  
 Maur. AENDENBOOM

**M. AENDENBOOM**  
 Landmeter - Expert O. G.  
 Heusdenbaan 34 - MELLE

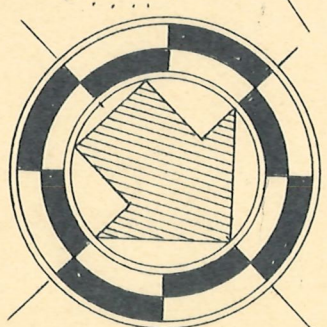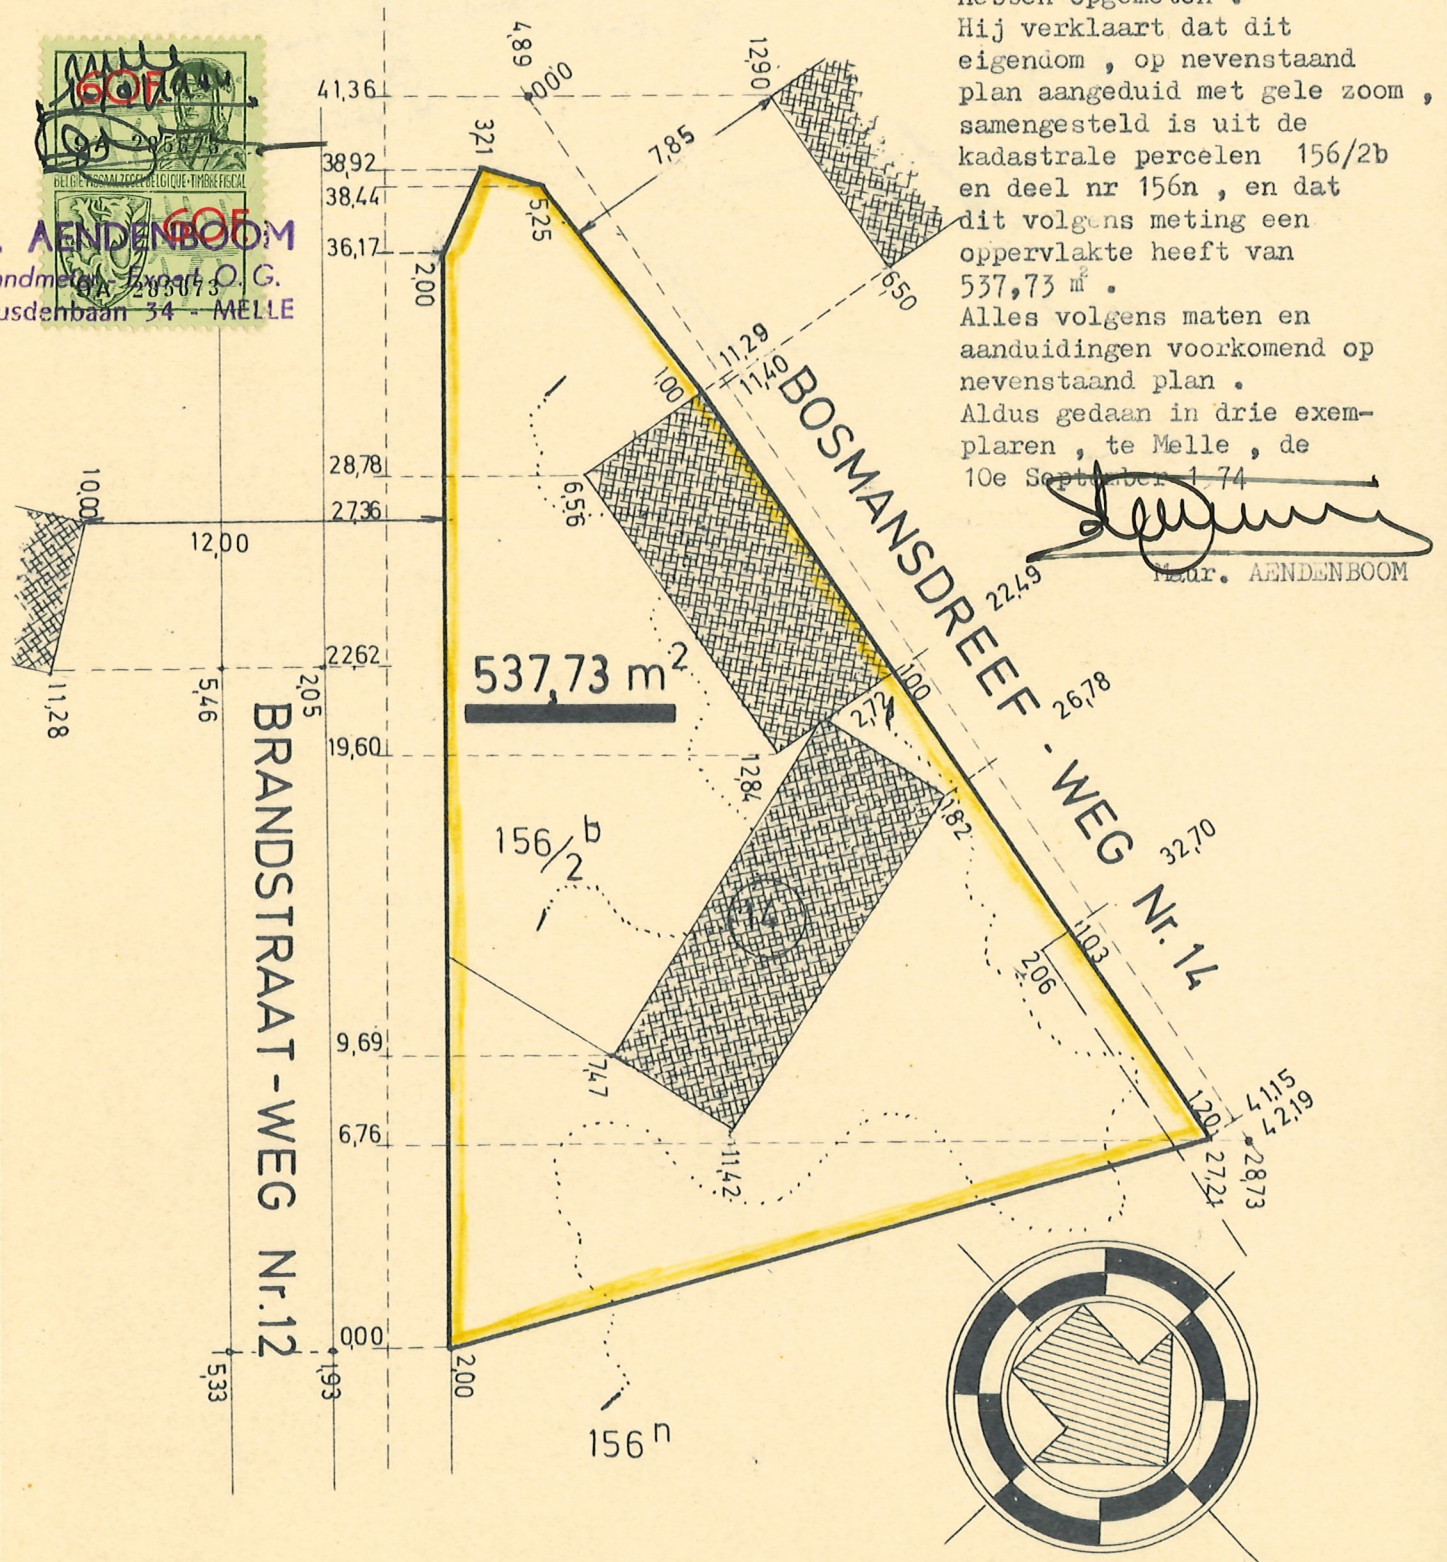

Getekend "ne varietur" als bijlage aan een akte  
verleden voor notaris Ignace DAELMAN, te LAARNE, op  
20 sept 1974

~~Goffel~~  
~~Da~~  
~~van Balk~~  
B. Vahouge

Geregistreerd te Wetteren, de Oriëntkruislijste  
september 1974, boek 6/65 blad 71 vak 9  
en blad .....  
Ontvangen ..... geen verzending  
fr. 150 F .....  
De Oitvanger,  
H. Van den Bosch