GETEKEND DOOR	GEKALKEERD DOOR	NAGEZIEN DOOR
HILLAERT W.	HILLAERT W.	VAN NESTE M.

OPGEMAAKT DOOR DE ONDERGETEKENDE INGENIEUR VAN BRUGGEN EN WEGEN BIJ DE DIRECTIE VAN OOST-VLAANDEREN
GENT DE 19-9-77

IR. L. VAN MAERCKE

GEZIEN EN VOORGESTELD DOOR DE ONDERGETEKENDE HOOFDINGENIEUR-DIRECTEUR VAN BRUGGEN EN WEGEN
GENT DE 20-9-77

IR. V. CASTEELS

NU BEKEND OM GEVOEGD TE WORDEN BIJ HET KONINKLIJK BESLUIT VAN 9 OKTOBER 1984

GET. L. OLIVIER
DE MINISTER VAN OPENBARE WERKEN

MINISTERIE VAN
OPENBARE WERKEN
BRUGGEN en WEGEN
DIENST DER PROVINCIE
OOST-VLAANDEREN

B/6263 3

GEZIEN EN GOEDGEKEURD DOOR DE GEMEENTERAAD VAN LOCHRISTI IN ZITTING VAN
DE SEKRETARIS DE BURGEMEESTER

VOOR EENSLUIDENDE AFDRUK
De Bestuurschef
L. VAN WONTERGHEM

RIJKSWEG Nr 349


WETTEREN - LAARNE - ZELZATE


GEMEENTE LOCHRISTI

ROOIINGSPLAN

DEEL 2

SCHAAL 1/500

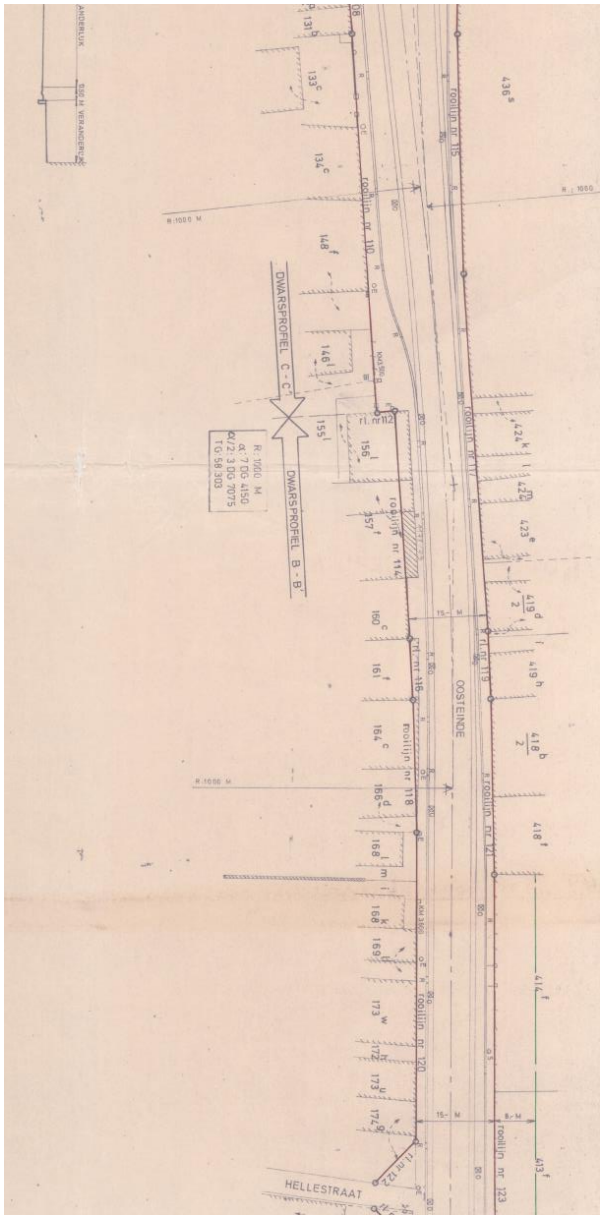

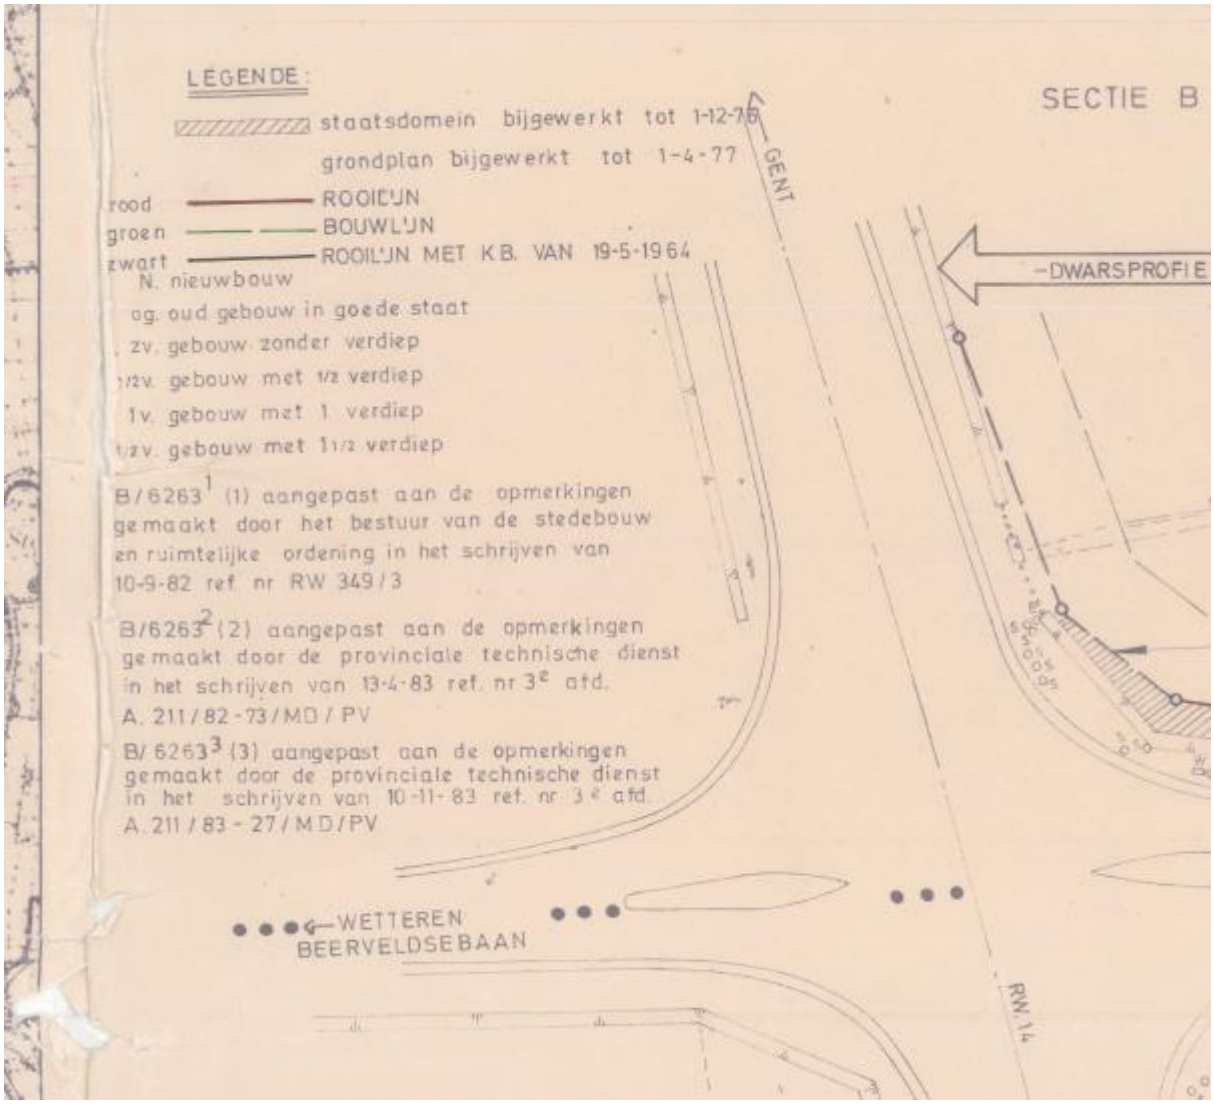
LEGENDE:
staatsdomein bijgewerkt tot 1-12-76
grondplan bijgewerkt tot 1-4-77
rood ROOILIJN
groen BOUWLIJN
zwart ROOILIJN MET K.B. VAN 19-5-1964
N. nieuwbouw
og. oud gebouw in goede staat
zv. gebouw zonder verdiep
1/2v. gebouw met 1/2 verdiep
1v. gebouw met 1 verdiep
1 1/2v. gebouw met 1 1/2 verdiep
B/6263[1] (1) aangepast aan de opmerkingen gemaakt door het bestuur van de stedebouw en ruimtelijke ordening in het schrijven van 10-9-82 ref. nr RW 349/3
B/6263[2] (2) aangepast aan de opmerkingen gemaakt door de provinciale technische dienst in het schrijven van 13-4-83 ref. nr 3e afd. A. 211/82-73/MD/PV
B/6263[3] (3) aangepast aan de opmerkingen gemaakt door de provinciale technische dienst in het schrijven van 10-11-83 ref. nr 3e afd. A. 211/83-27/MD/PV
SECTIE B
GENT
DWARSPROFIE
WETTEREN
BEERVELDSEBAAN
RW 14