


**VERKAVELING GOEDGEKEURD OP 19 FEBRUARI 2004**

Ref: 44013/3040NVV/1086/1

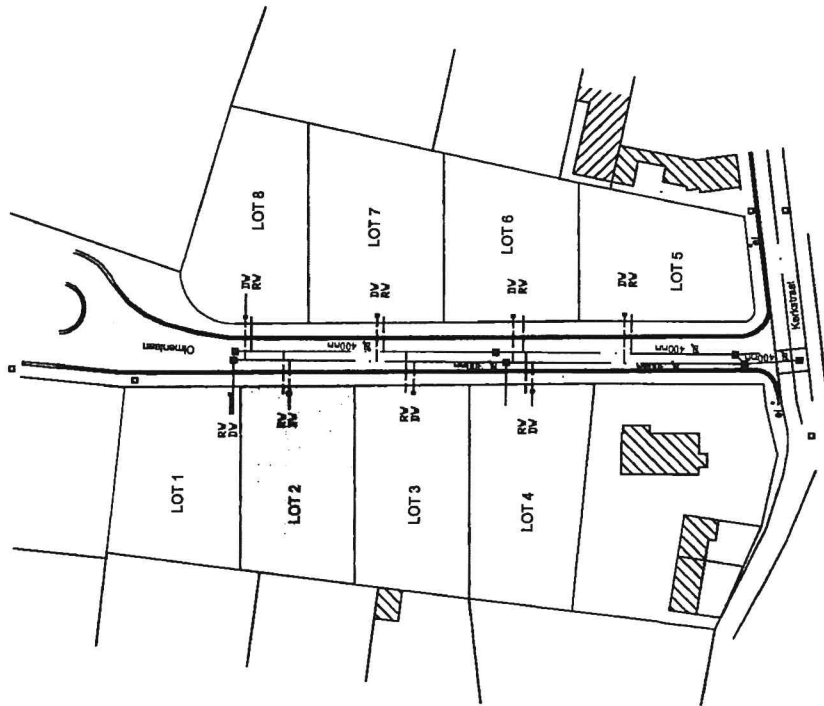

Schaal: 1/1000  
Plan nr: 200319/L2

**PROCES—VERBAAL VAN OPMETING**

Gemeente: Destelbergen 1ste Afd.  
Sie A - delen van nrs. 450/b2 en 458/h2  
Opp: 814,82m<sup>2</sup>

Opgemeten en in plan gebracht door:  
Freddy De Seranno  
MSOG Landmeter-Expert

Destelbergen, 13 mei 2005

*Freddy De Seranno*  
De Seranno Freddy



Getekend "ne varietur" door partijen  
en ons Notaris en gehecht aan een akte  
verleend voor ondergetekende Notaris  
in datum van heden  
de 26 Jan. 2006

LUC  
Burg. V.  
9086  
TEL

Coördinaten volgens een  
plaatselijk stelsel

puntnr.	x	y
1	43.38	120.24
2	7.82	118.78
5	43.67	98.24
6	5.17	97.74

Schaal: 1/500  
Plan nr: 200319/L2