


MESURAGE

Echelle: 1/200



**LEGENDE**

	Bâtiment
	Route
	Mur
	Clôture
	Limite
	Clou d'arpentage
	Point limite

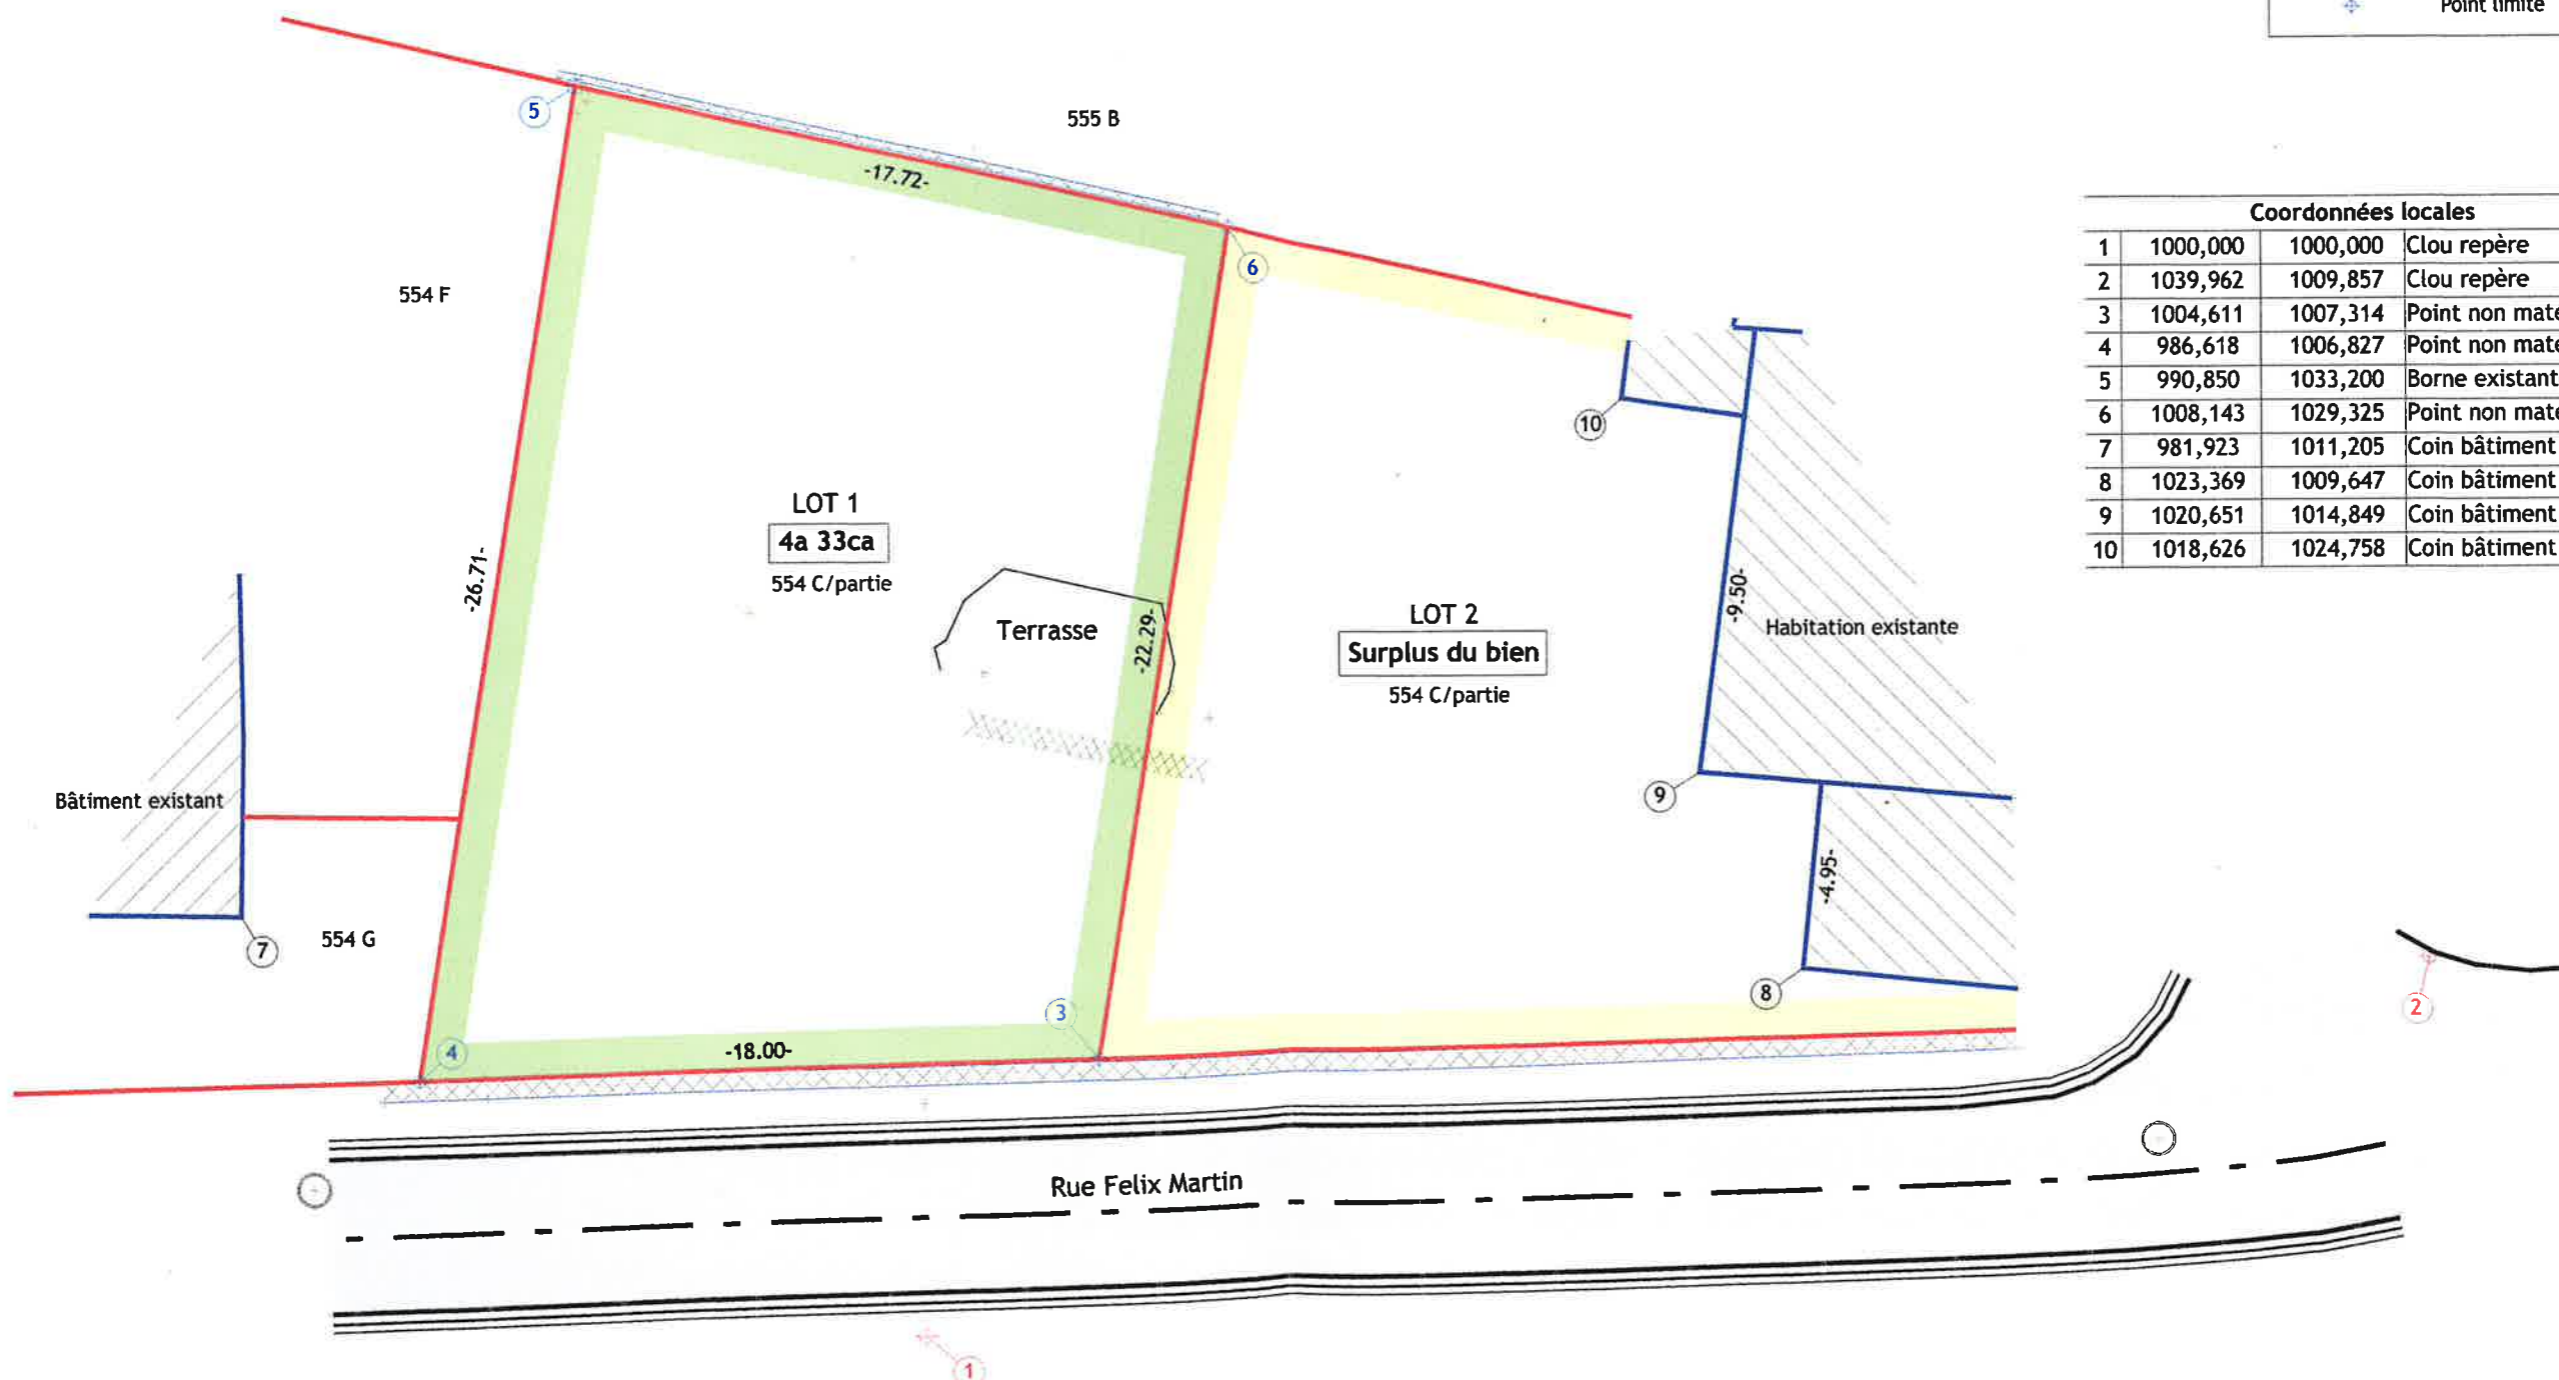

Les limites ont été replacées suivant:  
 - le plan dressé par le G.E. Fagnot A. daté du 28/02/2000

NB: Les limites non cotées sont figuratives.  
 Le plan de mesurage n'est pas un plan de bornage

Ce document est un plan de division parcellaire et n'a pas pour objet de garantir les limites des parcelles avant division mais bien de matérialiser des nouvelles limites séparatives de la propriété à diviser.