

PROVINCIE en ARRONDISSEMENT ANTWERPEN

Gemeente WUUSTWEZEL

Mij bekend om gevoegd te worden bij
het Koninklijk Besluit van 22-10-1962
De Minister van Openbare Werken
Get. : J. J. MERLOT

SECTIE G



VOOR EENSLUIDEND AFSCHRIJF
De Adviseur,
L. THILMANT.

ROOILIJN-en ONTEIGENINGSPLAN


RINGDREEF

Wuustwezel, 14 januari 1961

B. VAN GASTEL
Meetkundige-Schatter O.G.
Bredabaan, 261
WUUSTWEZEL-GOOREIND
Tel. 73.04.76, P.C. 129159


SCHAAL: 1/500

LEGENDE

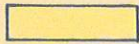


In te lijven

• Bomen

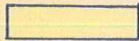

Zone "Niet-bouwen."

o ∞ Houten electriciteits- of telefoonpalen

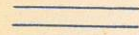

Gracht


N = Nieuw O = oud G = Goed S = slecht






Pindraad of afsluiting

TABEL DER INLIJVINGEN

Lot	Sectie	Kad. nrs.	Eigenaar	Aard	Prijs p. Ha.	Grootte v. perceel			In te lijven			Prijs	Vergoed.	Totale prijs.
						H.	A.	Ca.	H.	A.	Ca.			
1	G	468 ^{d2}	Nuyens - Van Nederkassel, L.F. Kapellenstwg. 422 Brasschaat	Bos		42	05		13					
2	G	465 ¹¹	O-Deville, A.L.	Tuin		15	55		13					
3	G	465 ^{07.c11}	N.V. Matexi	weg		10	89		10	89				
4	G	468 ^{w2}	Van Hoeydonck-VanEeckelen, J. Ringdreef 1	id.		90			90					
5	G	468 ^{y2}	Simons - Franssens, L.J. A. Boelstr. 40	id.		97			97					
6	G	468 ^{f2.a3}	Nevelsteen, L.L. Bosduinstr. 8	id.		01	68		01	68				
7	G	465 ^{h2}	Weyten-Verschueren, A.J. Ringdreef 9	id.		78			78					
8	G	465 ^{a11}	Van Looveren, C.F. Polderstr. 44.	id.		02	70		02	70				
9	G	465 ^{w10.y10}	N.V. Matexi	id.		03	40		03	40				
10	G	468 ^{i2.k2}	Cornelissens-Geens, J.J. Bredabaan 980	weg en weiland		30	70		06	61				
11	G	468 ³	Huygelen-Van Elsacker, F.L. de wed: in kind Bredabaan 977	weg en tuin		26	20		03	71				
12	G	468 ^{m4.n}	Van Hooydonck-De Hondt, J.F. Kochdreef 14.	weg en tuin		13	55		03	90				
13	G	468 ^{p2}	Scheipers-Pellis, A.A.J. Katmthoutstwg. 87	weg en bos		26	20		04	72				
Totaal									40	52				

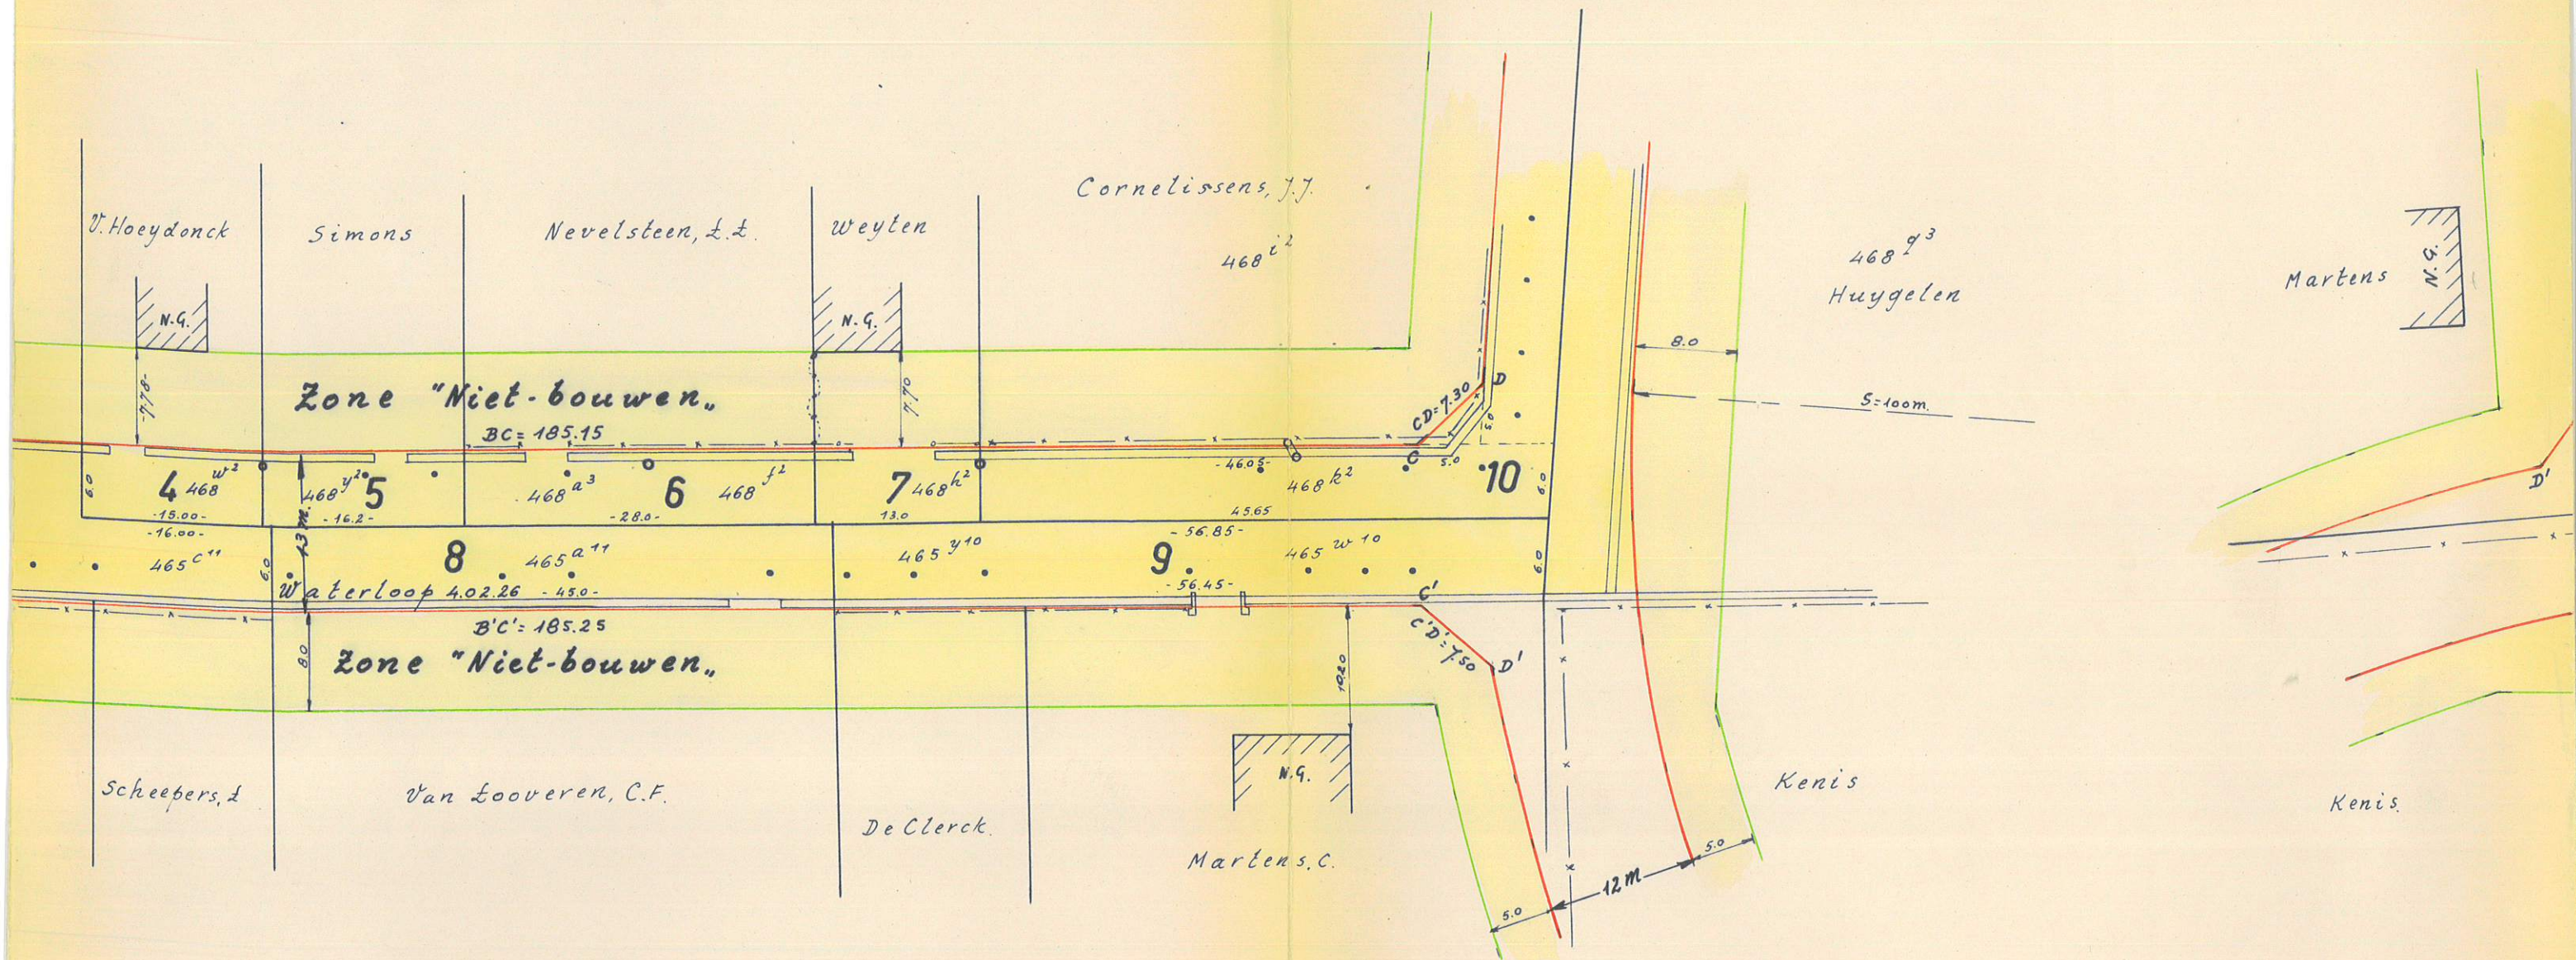

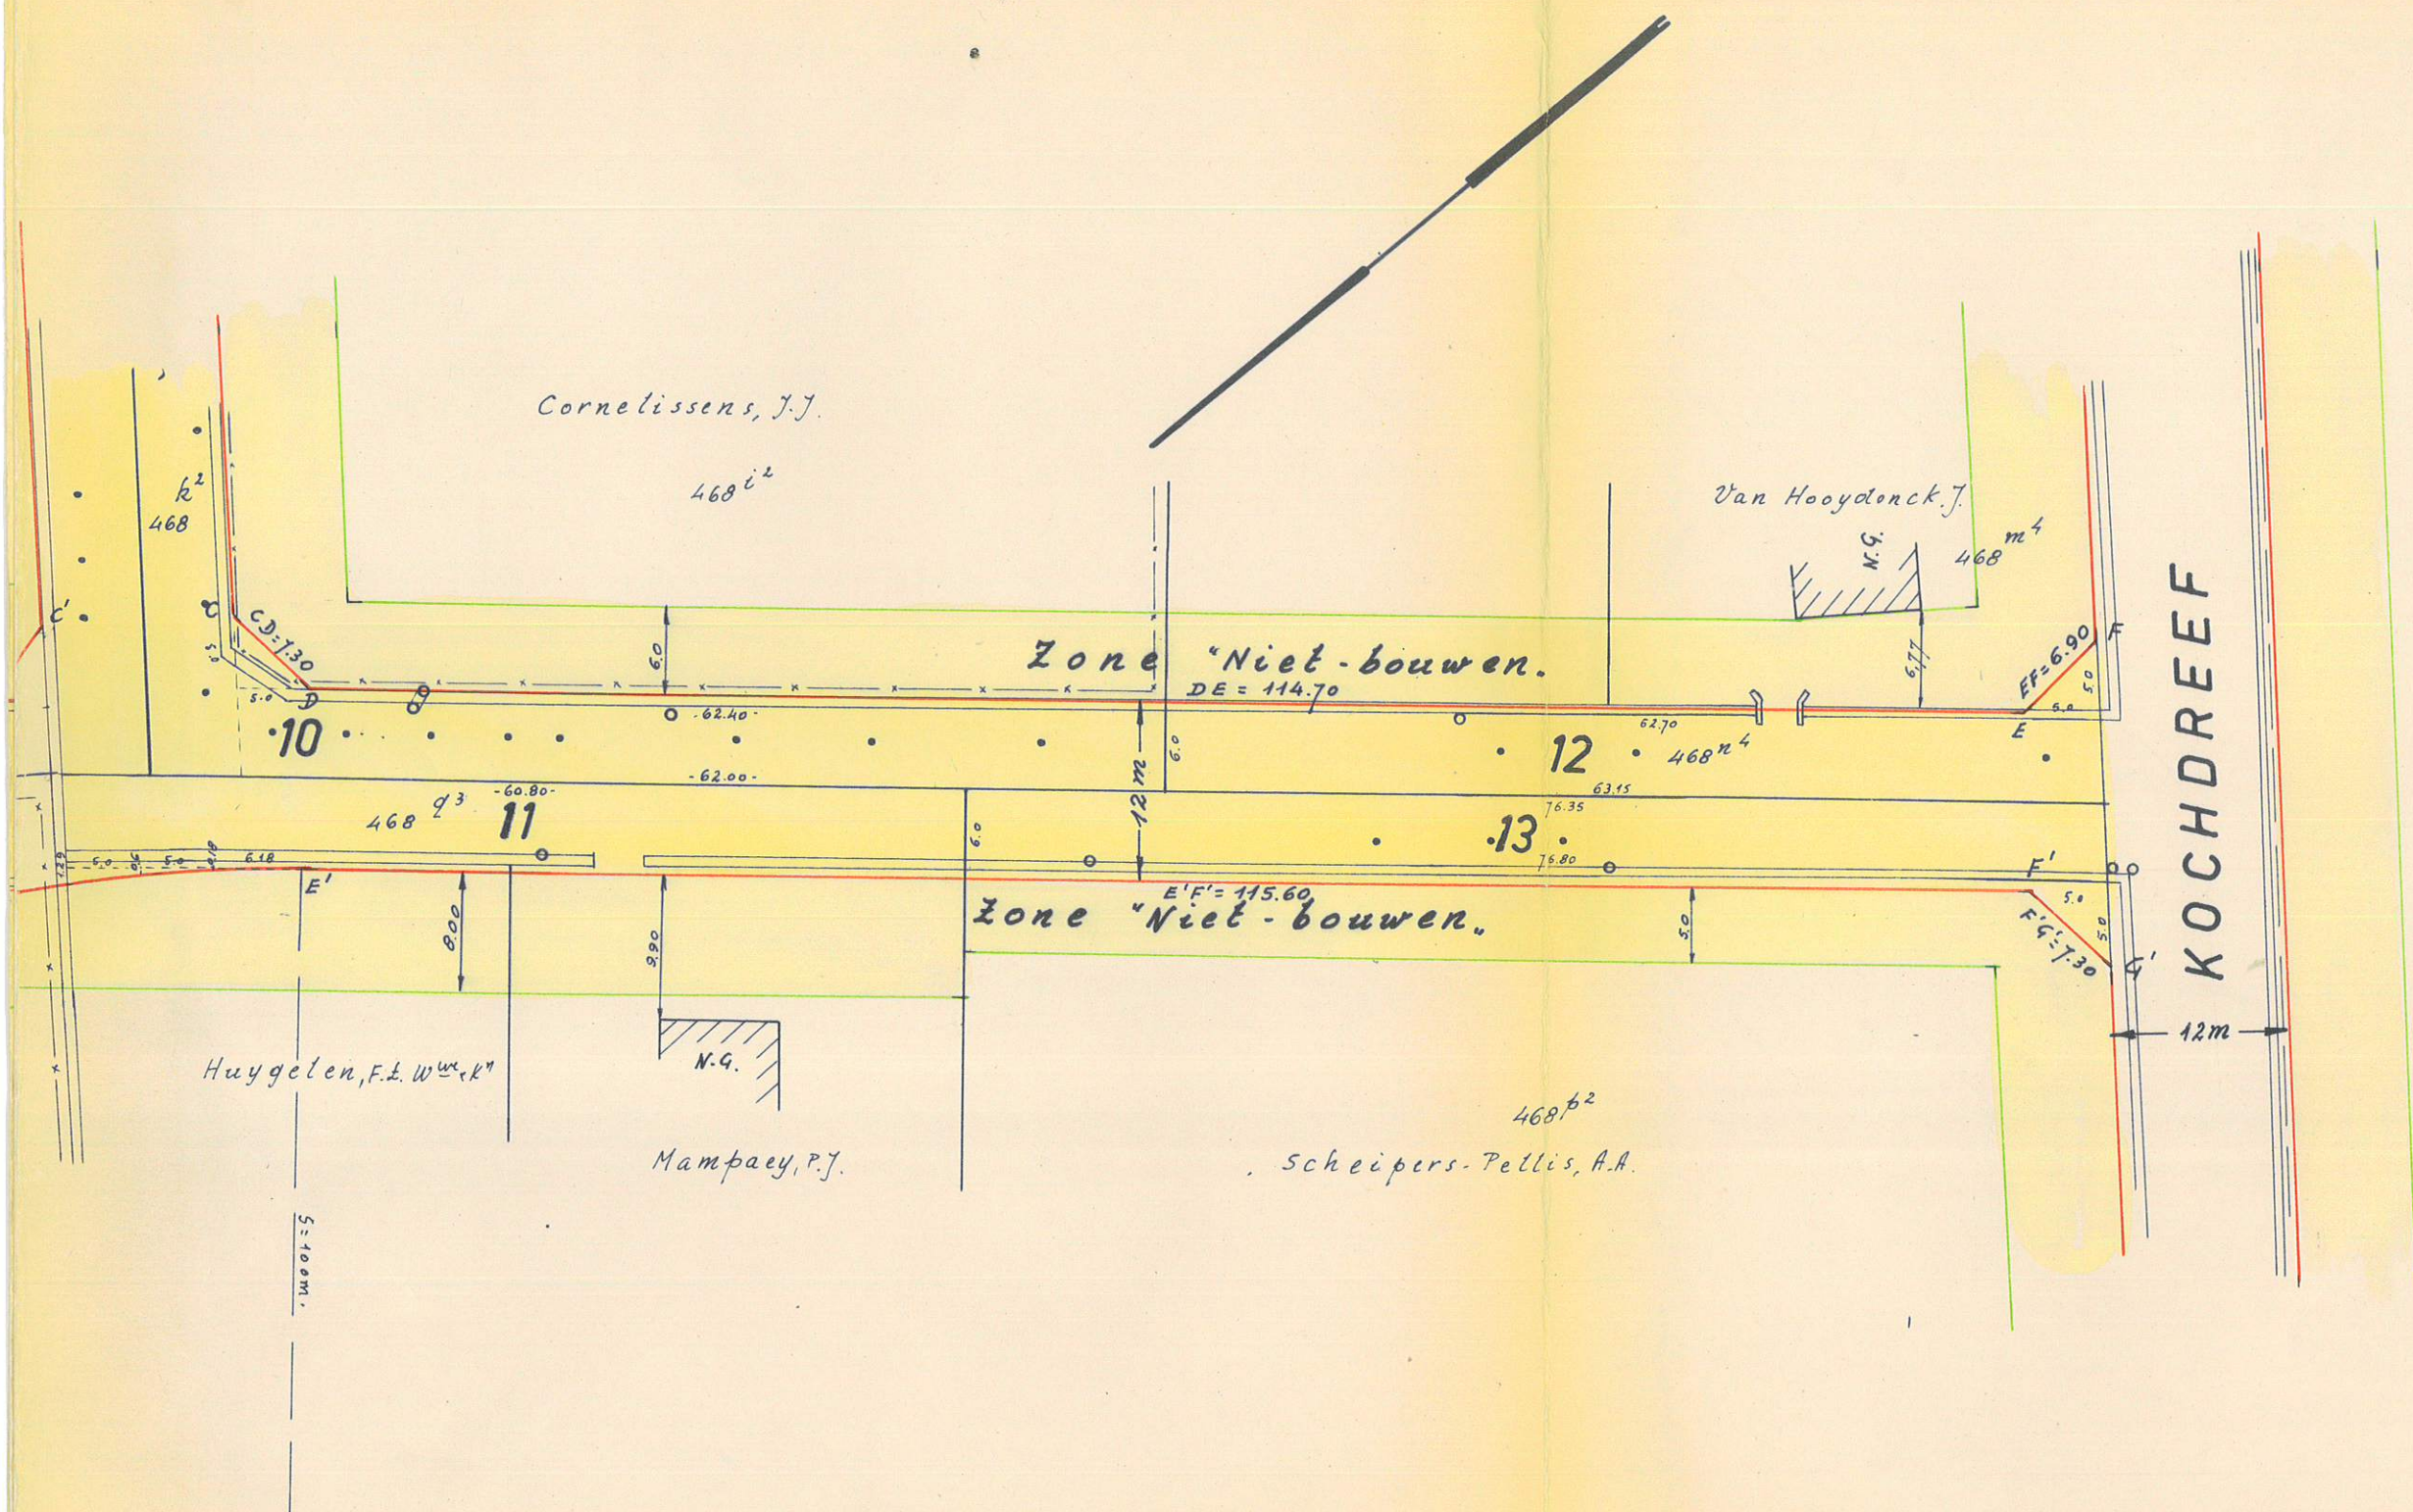

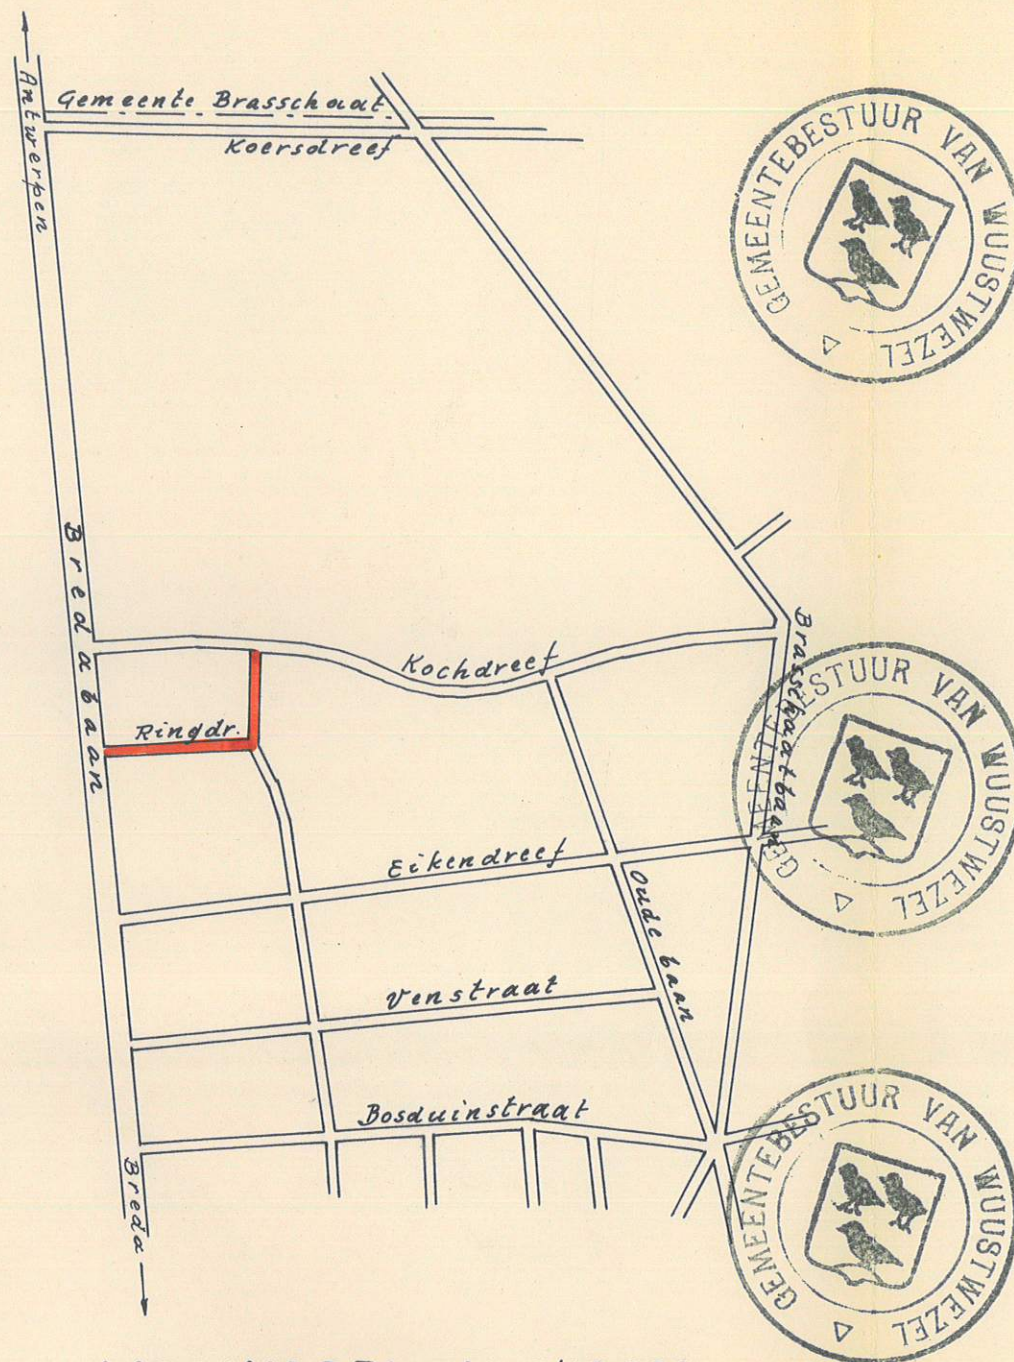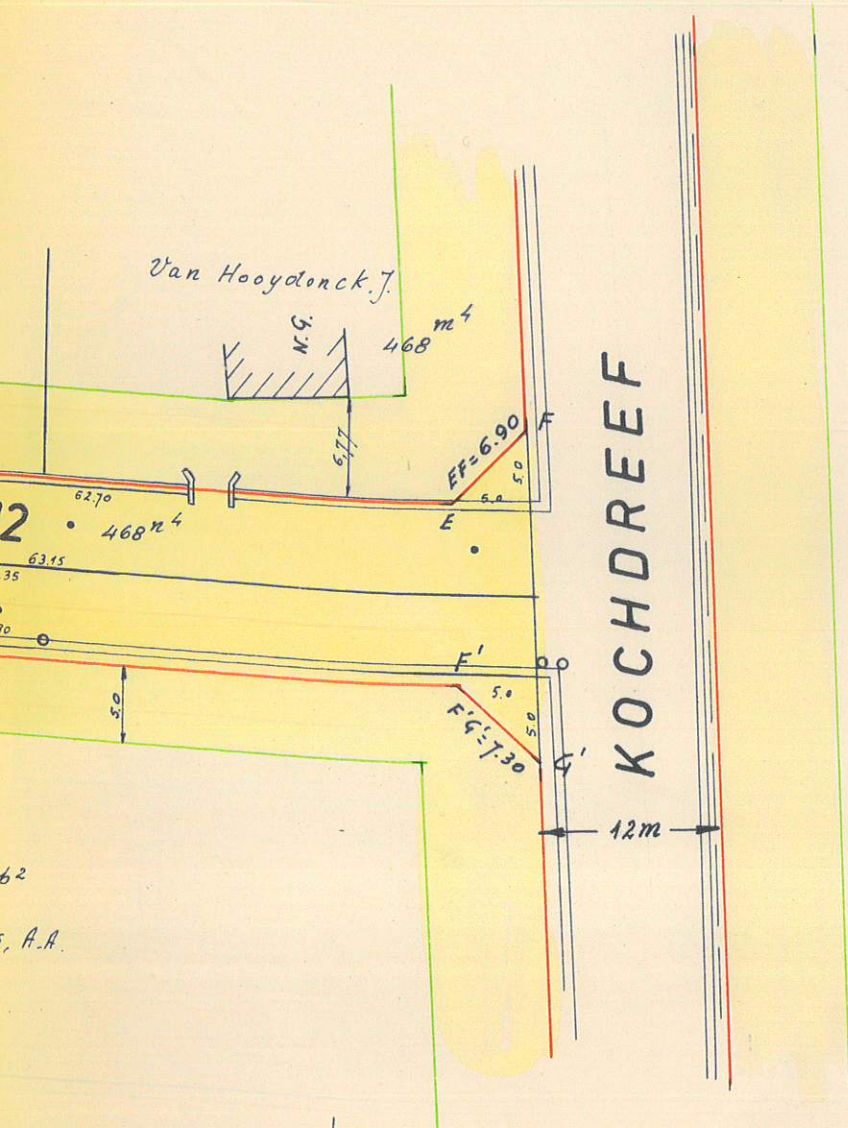

LIGGINGSPLAN: 1/10.000

Voorlopig goedgekeurd door de Gemeenteraad
van Wuustwezel in zitting van 30 oktober 1961.

Bij bevel: De Sekretaris, De Burgemeester,

[Handwritten signatures]

Het College van Burgemeester en Schepenen van
Wuustwezel bevestigt dat onderhavig plan ten
gemeente huize ter inzage van het publiek
werd neergelegd, gedurende het openbaar onderzoek
van 13/11/1961 tot 29/11/1961.

Namens het College,

Bij bevel: De Sekretaris, De Burgemeester,

[Handwritten signatures]

Bepaald goedgekeurd door de Gemeenteraad
van Wuustwezel in zitting van 1 december 1961.

Bij bevel: De Sekretaris, De Burgemeester,

[Handwritten signatures]