



Digitaal ondertekend
 door Tina
 Vervloessem
 (Signature)
 Datum: 22/08/2023
 14:29:42

Digitaal ondertekend
 door Peter
 Keymeulen
 (Signature)
 Datum: 23/08/2023
 20:00:12 623E

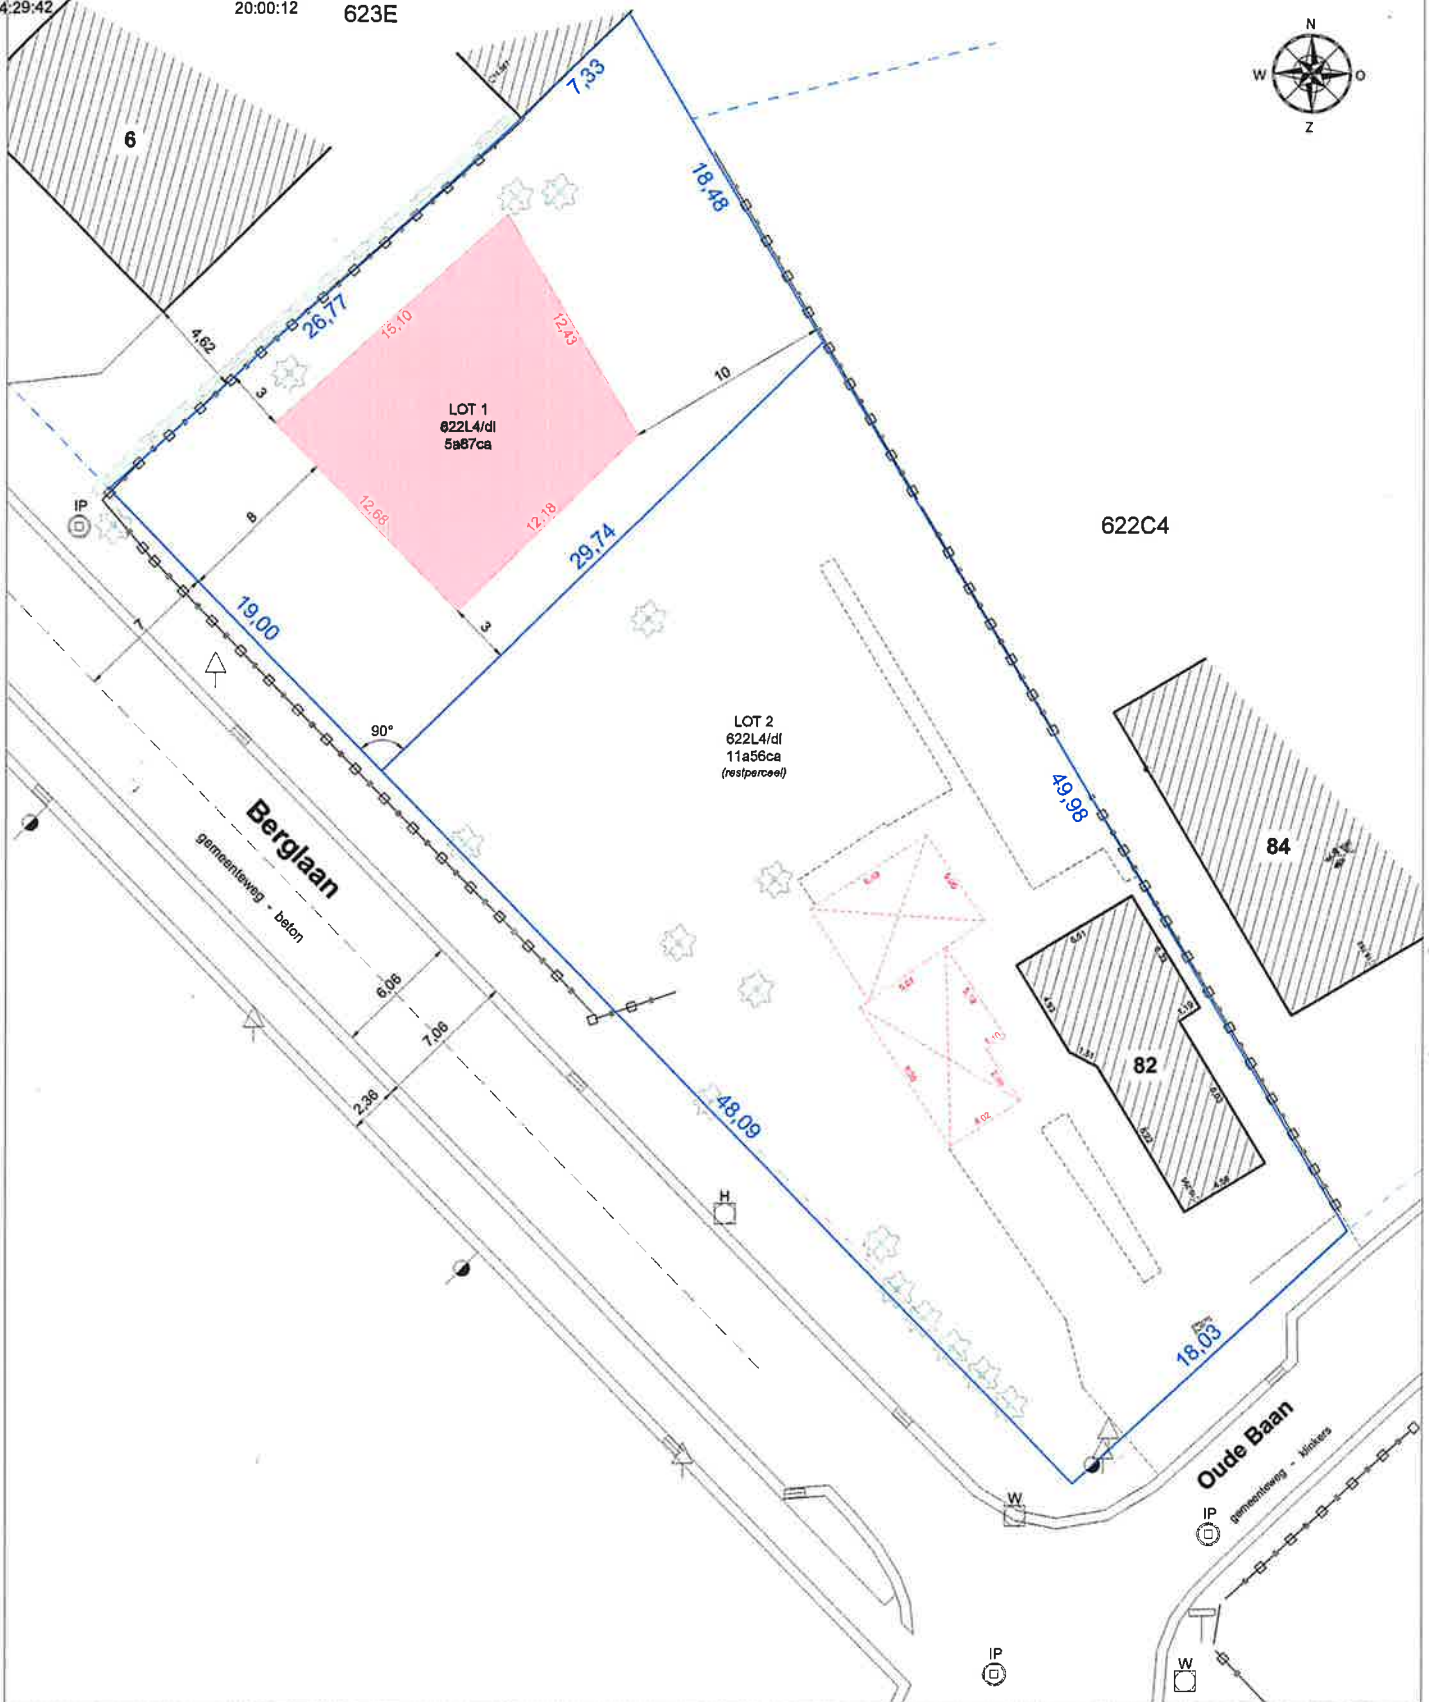

NIEUWE TOESTAND

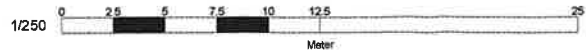

HERSELT

Berglaan - Oude Baan

Kadastrale ligging:

Afd. : 1

Sie. : A

Nr(s) : 622L4

Ref : 2022313
 Datum : 15/03/2023

XY: Lambert 72
 Z: TAW18
 Papier: A3
 Schaal: 1:250

Getekend door: WS

Opgemeten en in kaart gebracht door:

Marjan De Groot
 LAN 61243

Jan Celen
 LAN 131553

De Groot & Celen GCV
 Kerkplein 1, 2280 Westerlo (Tongerlo)
 info@degroot-celen.be - www.degroot-celen.be
 BE0667 797 587



DE GROOT & CELEN
 TRANSMITTIES - VEREEN
 VASTGOEDMAKELAARS