


# Opmetingsplan

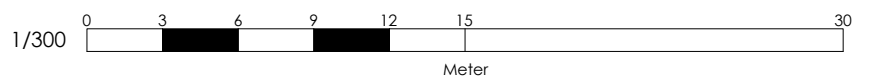

**Westerlo**  
Het Locht

Kadastrale ligging:  
Afdeling: 1 Sectie: D  
Nr(s): 859d2-859t

Ref : 2024281  
Datum : 07.11.2024

XY: Lambert 72  
Z: TAW18  
Papier: A3  
Schaal: 1:300

Getekend door: SP

Opgemeten en in kaart gebracht door:

*Marjan De Groot*  
**Marjan De Groot**  
LAN 61243

*Jan Celen*  
**Jan Celen**  
LAN 131553



**De Groot & Celen GCV**  
Kerkplein 1, 2260 Westerlo (Tongerlo)  
info@degroot-celen.be - www.degroot-celen.be  
BE0667.797.587

**DE GROOT & CELEN**  
LANDMETERS - EXPERTEN  
VASTGOEDMAKELAARS