


GEMEENTE: WESTERLO
1ste afdeling
Sectie B
nrs. 885 C2, 885 D2
Oppervlakte: 15a00ca

VERKAVELINGSAAVRAAG
NIEUWE TOESTAND

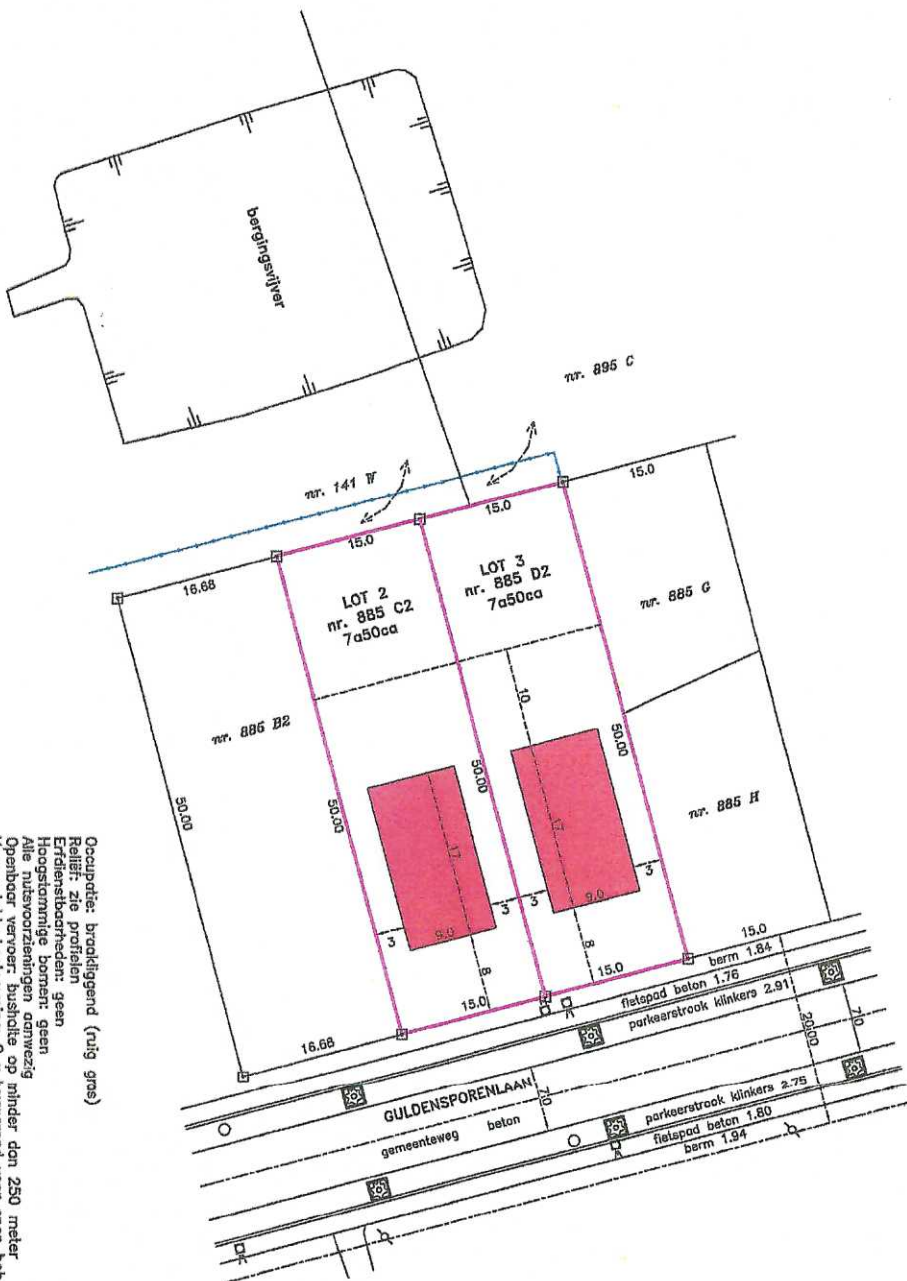

Occupatie: braakliggend (ruig gras)
Reilig: zie profielen
Erftreksbodem: geen
Hooftstroom: doment: geen
Alle nutsvoorzieningen aanwezig
Openbaar vervoer: bushalte op minder dan 250 meter
Voorgestelde bestemming: 2 x bouwgrond voor open bebouwing

- : riooldeksel
- : brandkraan
- ▽ : waterleiding
- ⊕ : boom
- ⊗ : elektriciteitspaal
- ⊞ : bestaande paal

Schaal: 1/500



Opgemeten door: Peter Lijkens, Landmeter-Expert, beëdigd
door de Rechtbank van Eerste Aanleg te Turnhout (LAN 040450)
Herentals, 16/04/2024

GEMEENTE: WESTERLO
1ste afdeling
Sectie B
nrs. 885 C2, 885 D2
Oppervlakte: 15a00ca

VERKAVELINGSAANVRAAG
LEGENDE



Schaal: 1/500

○ : riooldeksel

□^H : brandkraan

□^V : waterleiding

⊗ : boom

⌘ : elektriciteitspaal

▣ : bestaande paal

← f1 : foto

15.80
+ : hoogtepeil TAW


Opgemeten door: Peter Liekens, Landmeter-Expert, beëdigd
door de Rechtbank van Eerste Aanleg te Turnhout (LAN 040450)

Herentals, 16/04/2024

