
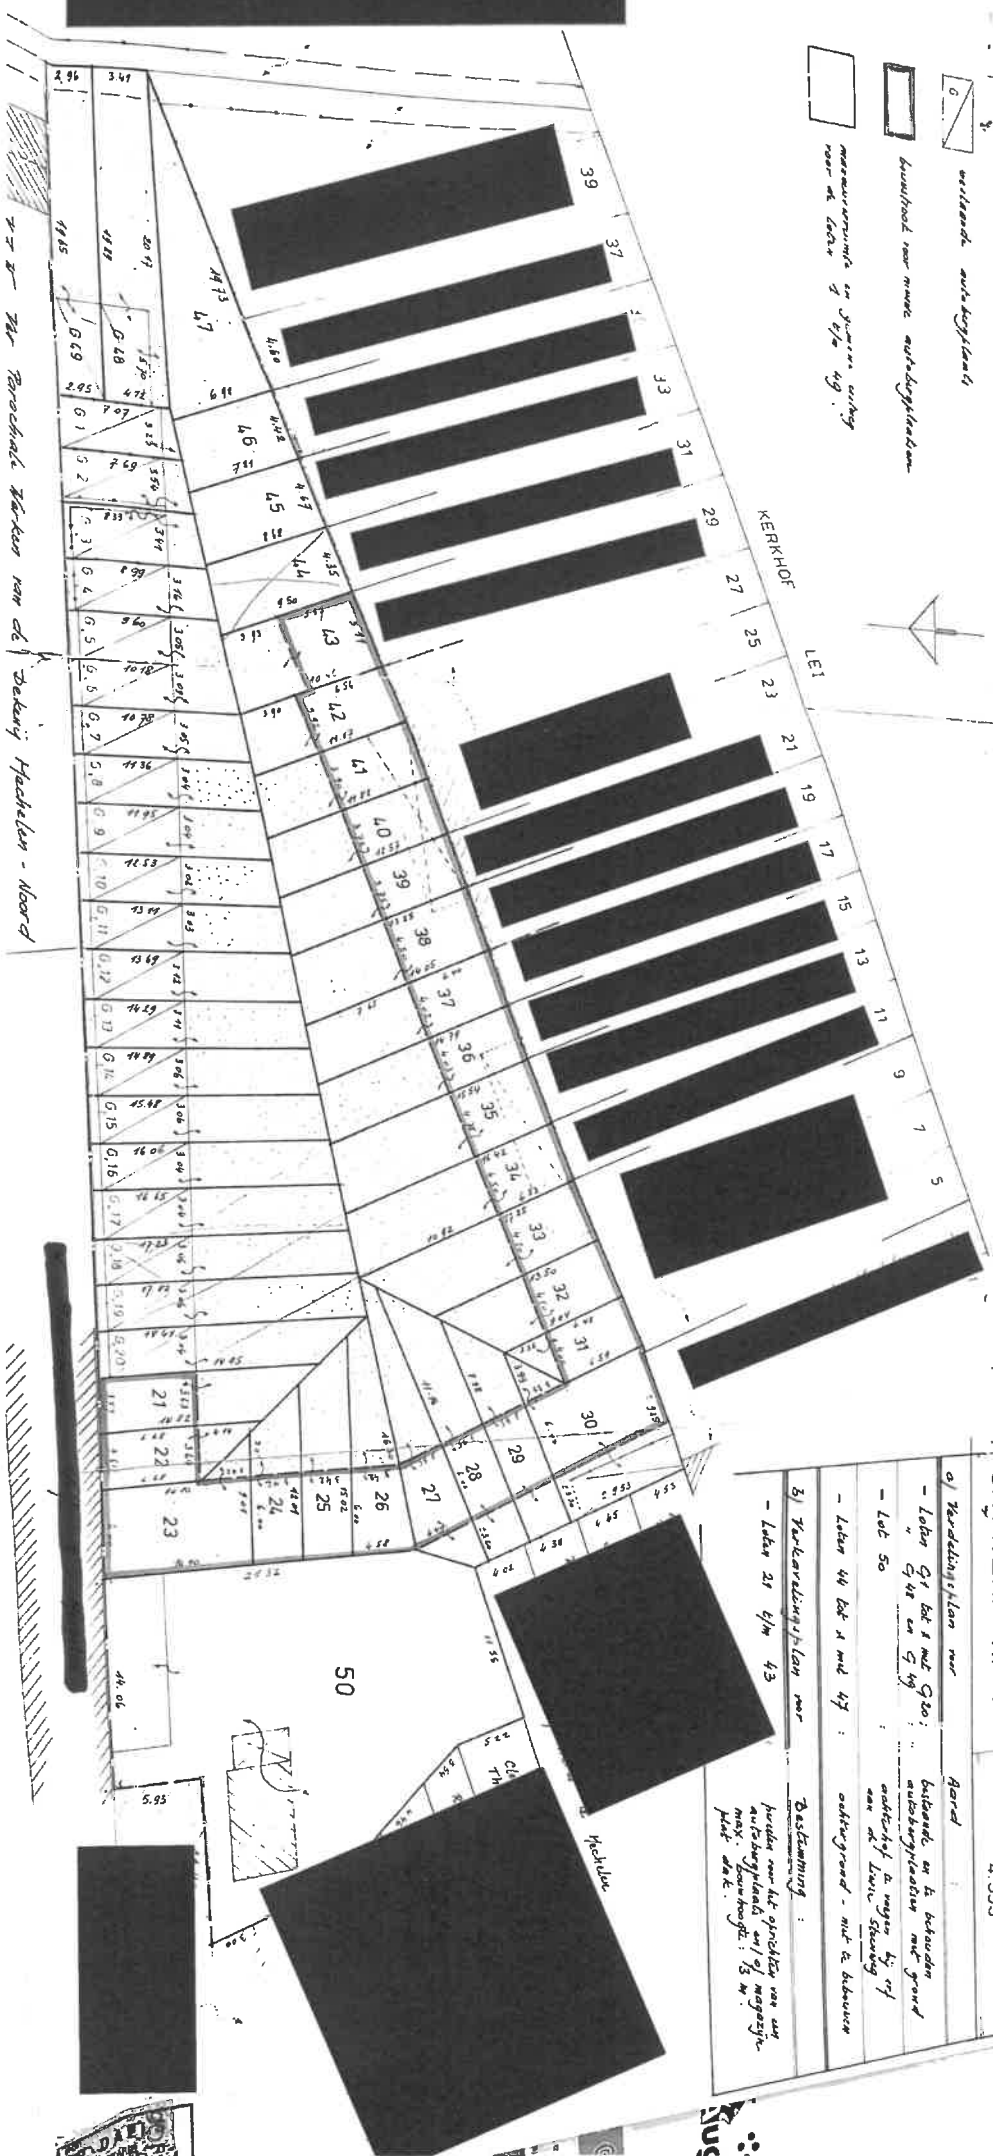


Stad MECHELEN - E.M. Wijk B 140 v 4

SCH 1:250

- bestaande aanblijfsland
- bouwplan voor nieuw aanblijfsland
- meetoppervlakte in groen gebied naar de kadastrale afmeting

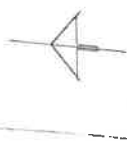

ONTWERP nr 1

ADOLF HOUTKIEP mscg
mechelen
4.393

- 1) Bestemmingsplan voor:
 - Lokaal G1 met G20: bestaande en te bouwen
 - G14 en G15: aanblijfsland met grond
 - Lokaal 50: aanblijfsland te bouwen bij oyl
 - Lokaal 46 met 47 met 48: oostergroend - met te bouwen
- 2) Verkeersreguleringsplan voor:
 - Lokaal 21 6/m 43

Bestemming:
buiten met het oostergroend met
aangeblijfsland en/of magazijn
met: afmeting: 13 m.

Gehecht aan de akte van Verdeling voor Notaris
Paul Daels op 19 mei 1983.

B. 16.

De ~~aktes~~

[Handwritten signature]

Geregistreerd ~~een~~ *aan* b^laten en *aan* renvoeien
op 30 MEI 1983
te MECHELEN I boek 12 blad 45 vak 2
ONTVANGEN : (225) *honderd* -
twintig ~~frank~~ De Ontvanger, *R.*

[Handwritten signature]
R. CEUPPENS