


VERKAVELINGSPLAN

Schaal : 1 : 500

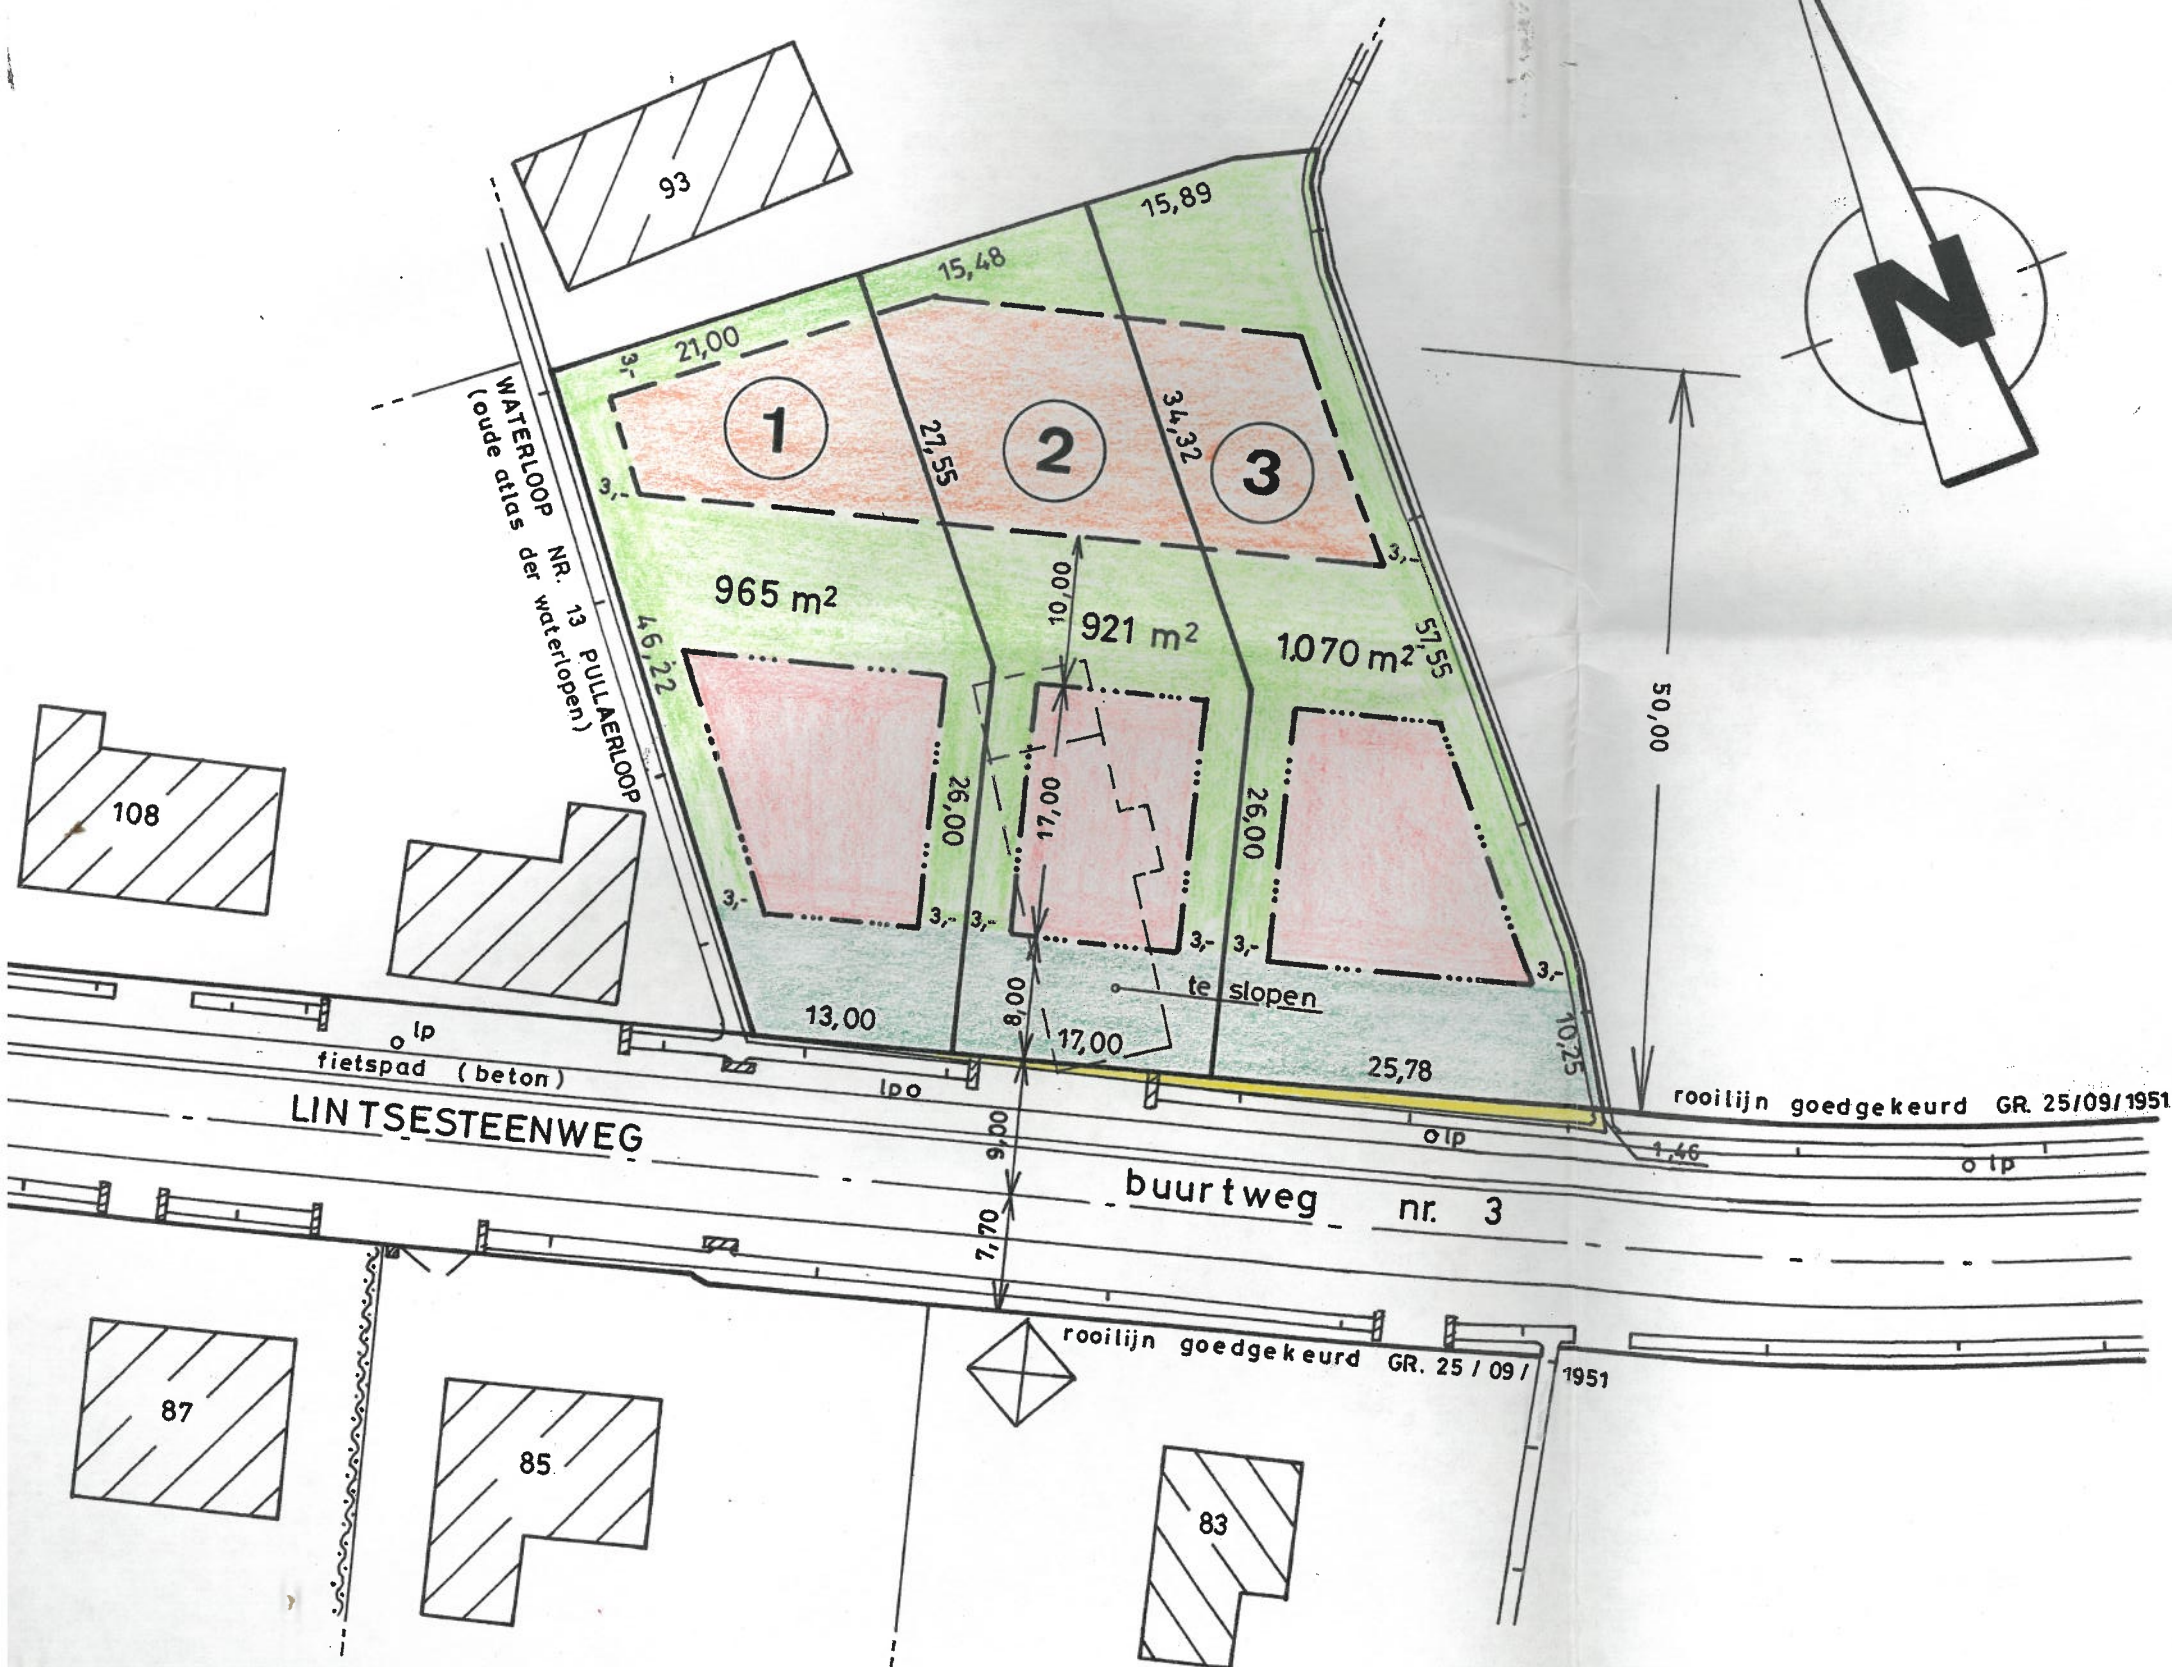

NOTA

1. Getal T : 3.416
 2. Woondichtheid : $\frac{3 \times 10.000}{3.416} = 8,78 \text{ won./ha.}$
 3. Vloeroppervlakte :
 - gelijkvloers : 650
 - verdieping : 650
 - zolder : 429
 - V totaal : 1.729
 4. Vloer index : $\frac{V}{T} = \frac{1.729}{3.416} = 0,50$
- Min. bouwhoogte gevels : 3 m.
 Max. bouwhoogte gevels : 6 m.
 Afvoer oppervlaktewater via bestaande grachten.

- strook vallende in de weg 37 m².
- achteruitbouwstrook
- hoofdgebouwen.
- binnenplaatsen en tuinen.
- bijgebouwen.


MATEN EN OPPERVLAKTEN BIJ BENADERING.

BESTAANDE TOESTAND

Schaal : 1 / 500


DOORSNEDE A - B

Schaal : 1 / 1.250

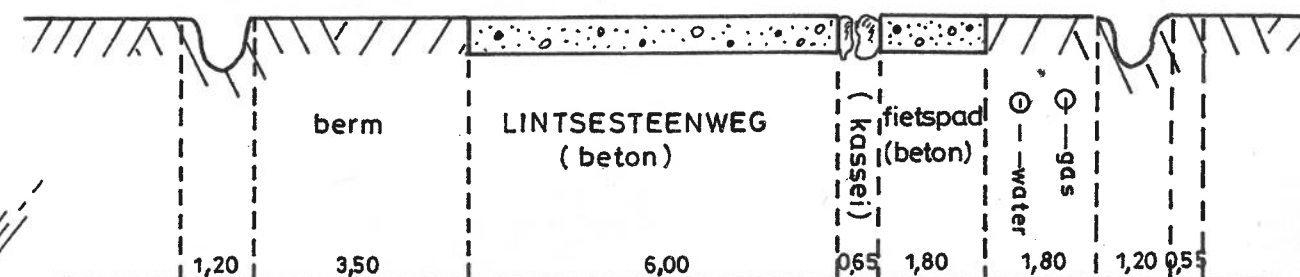

NUTSVOORZIENINGEN

o lp : openbare verlichting, elektriciteit, telefoon, gas, waterleiding, distributie doorlopend aanwezig voor het perceel.

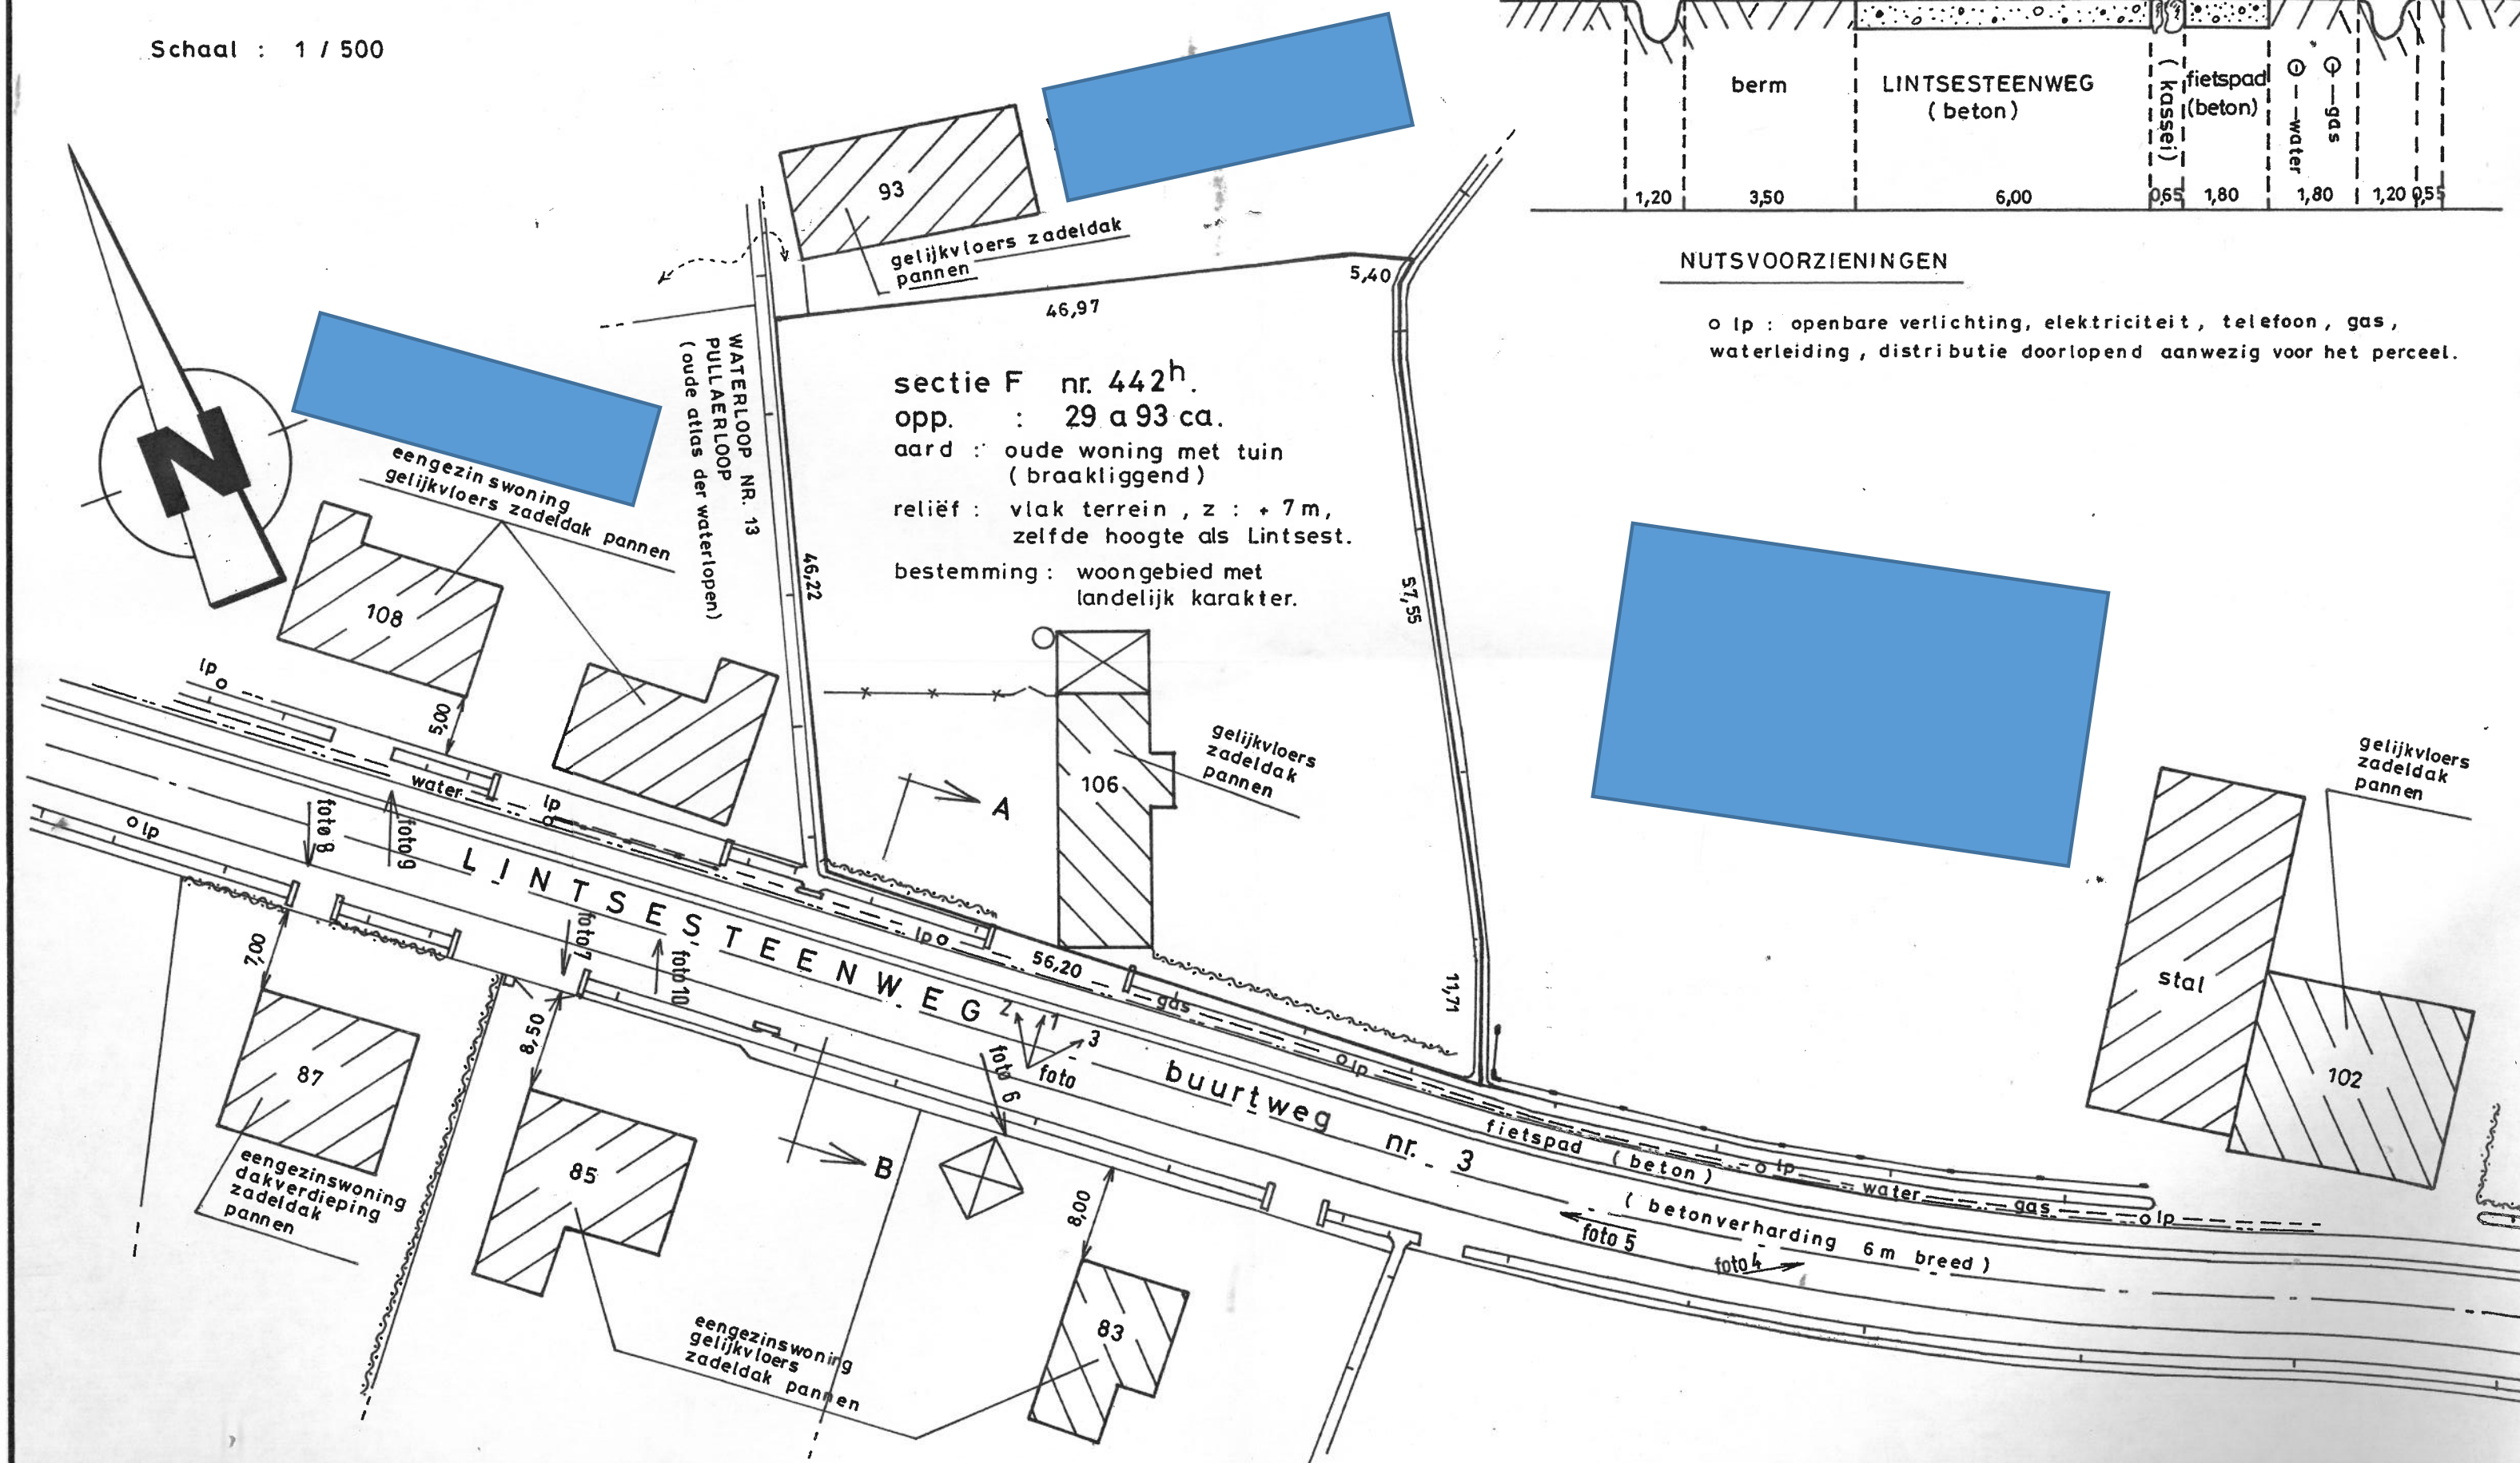

PROVINCIE ANTWERPEN

STAD LIER

LINTSESTEENWEG

3° AFDELING - SECTIE F - NR. 442^h.

VERKAVELINGSAANVRAAG.

Geregistreerd en bladen der verzendingen
LIER, Registratie op de 15 JULI 2005
Boek 6136, blad 4, vak 10. Ontvangen
25 € Vijftig euro

DE E.A. INSPECTEUR

E. DE WEVER

EIGENDOM :

Om gevoegd te worden bij de
beslissing van het schepencollege
2003
V2000/12

GEZIEN DOOR HET SCHEPENCOLLEGE VAN LIER

DE SECRETARIS,

DE BURGEMEESTER,

STAD LIER
1,50 EUR
Stadskas

16 APR. 2003




Ne varietur. Gehecht aan de akte
verleden voor J. de Strycker,
geassocieerd notaris,
te Lier op 6/3/2005



BESTAANDE TOESTAND

Schaal : 1 / 500

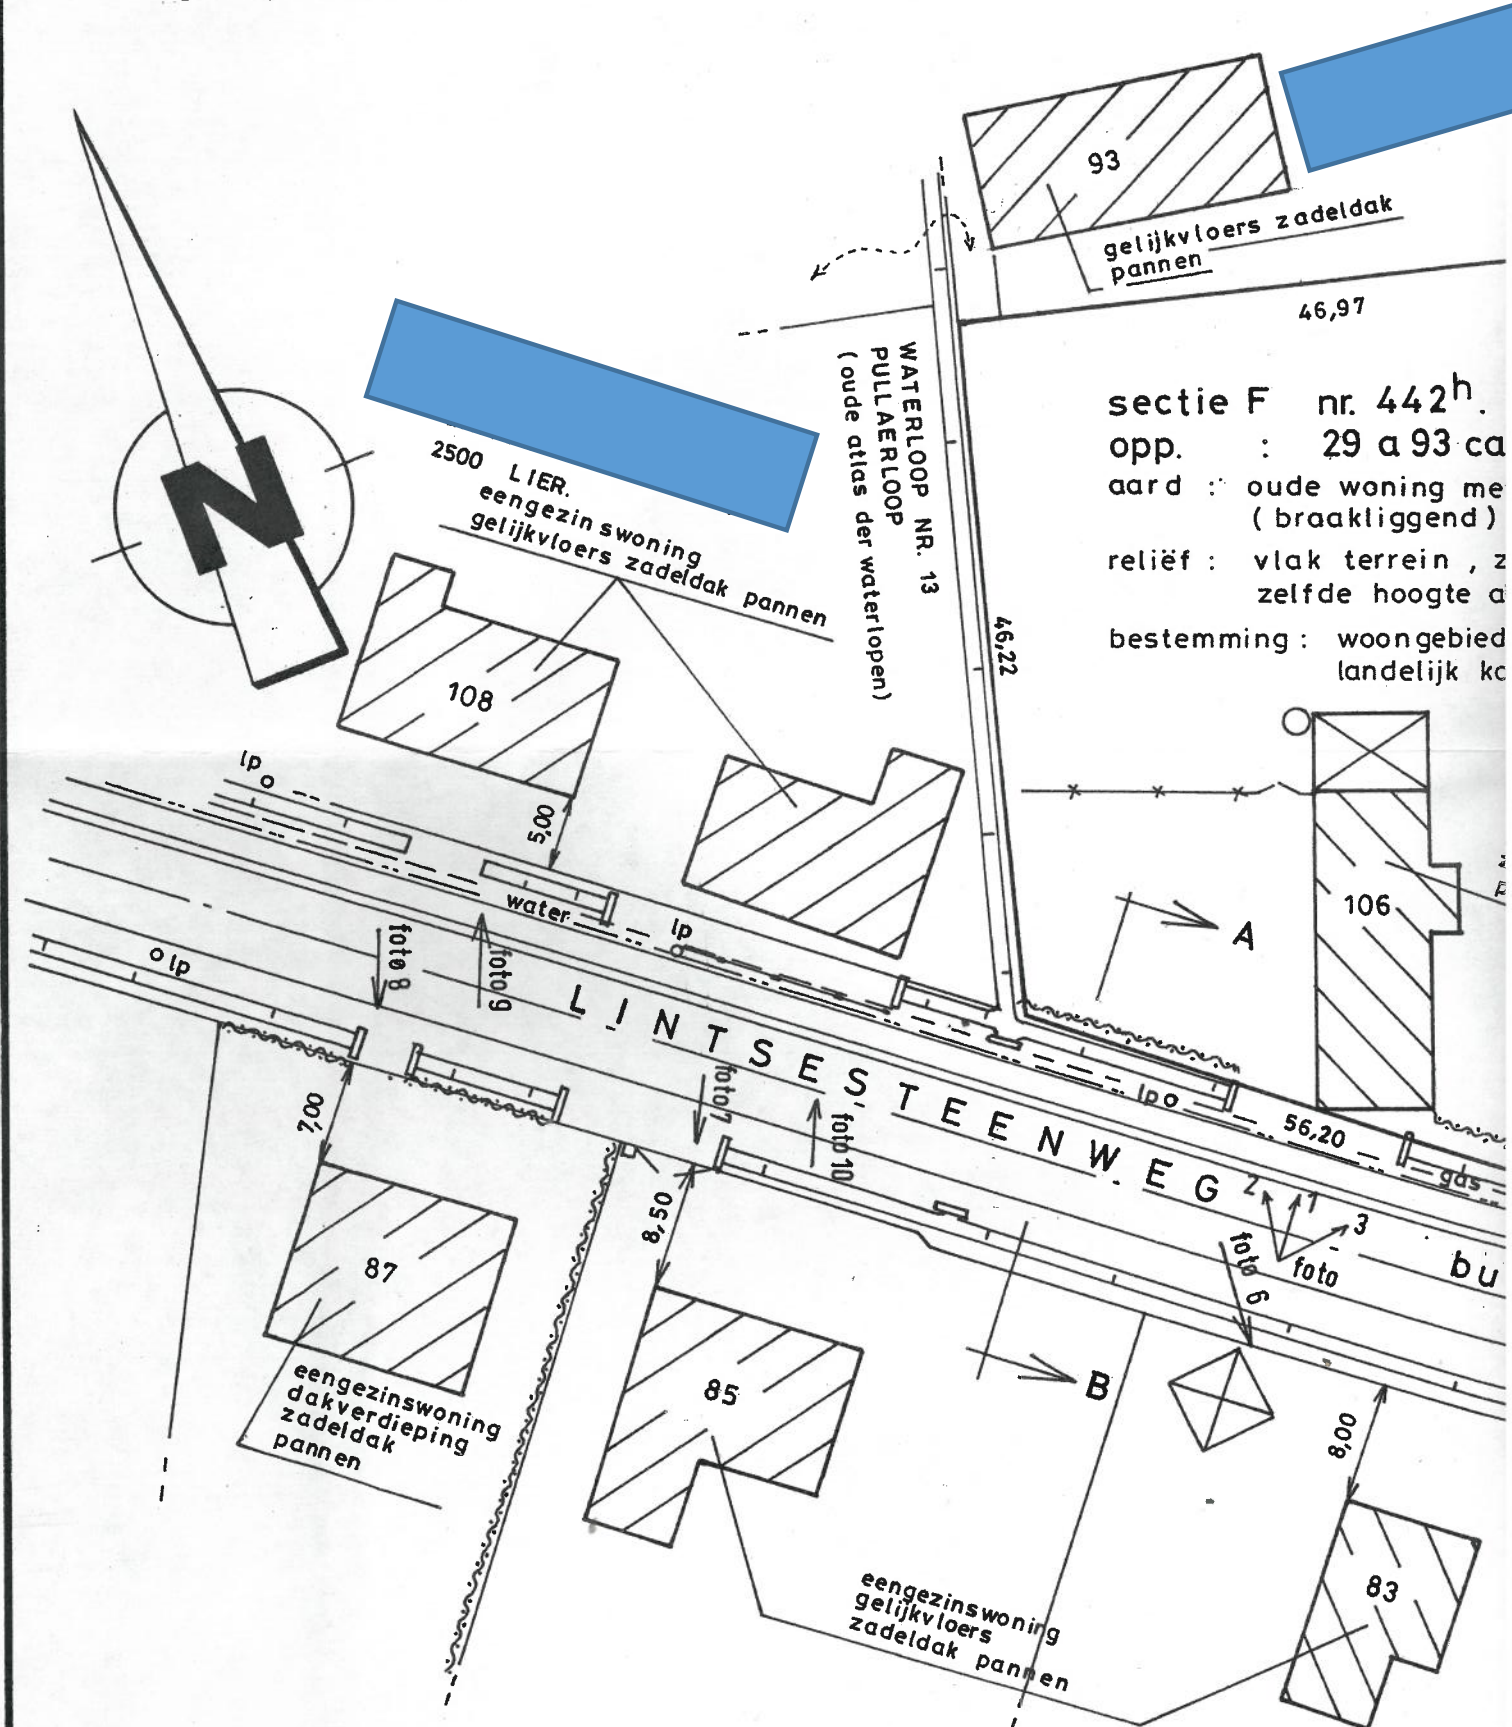


VERKAVELINGSPLAN

Schaal : 1 / 500



NOTA

1. Getal T : 3.416
 2. Woondichtheid : $\frac{3 \times 10.000}{3.416} = 8,78 \text{ won./ha.}$
 3. Vloeroppervlakte :
 - gelijkvloers : 650
 - verdieping : 650
 - zolder : 429
 - V totaal : 1.729
 4. Vloer index : $\frac{V}{T} = \frac{1.729}{3.416} = 0,50$
- Min. bouwhoogte gevels : 3 m.
 Max. bouwhoogte gevels : 6 m.
 Afvoer oppervlaktewater via bestaande grachten.

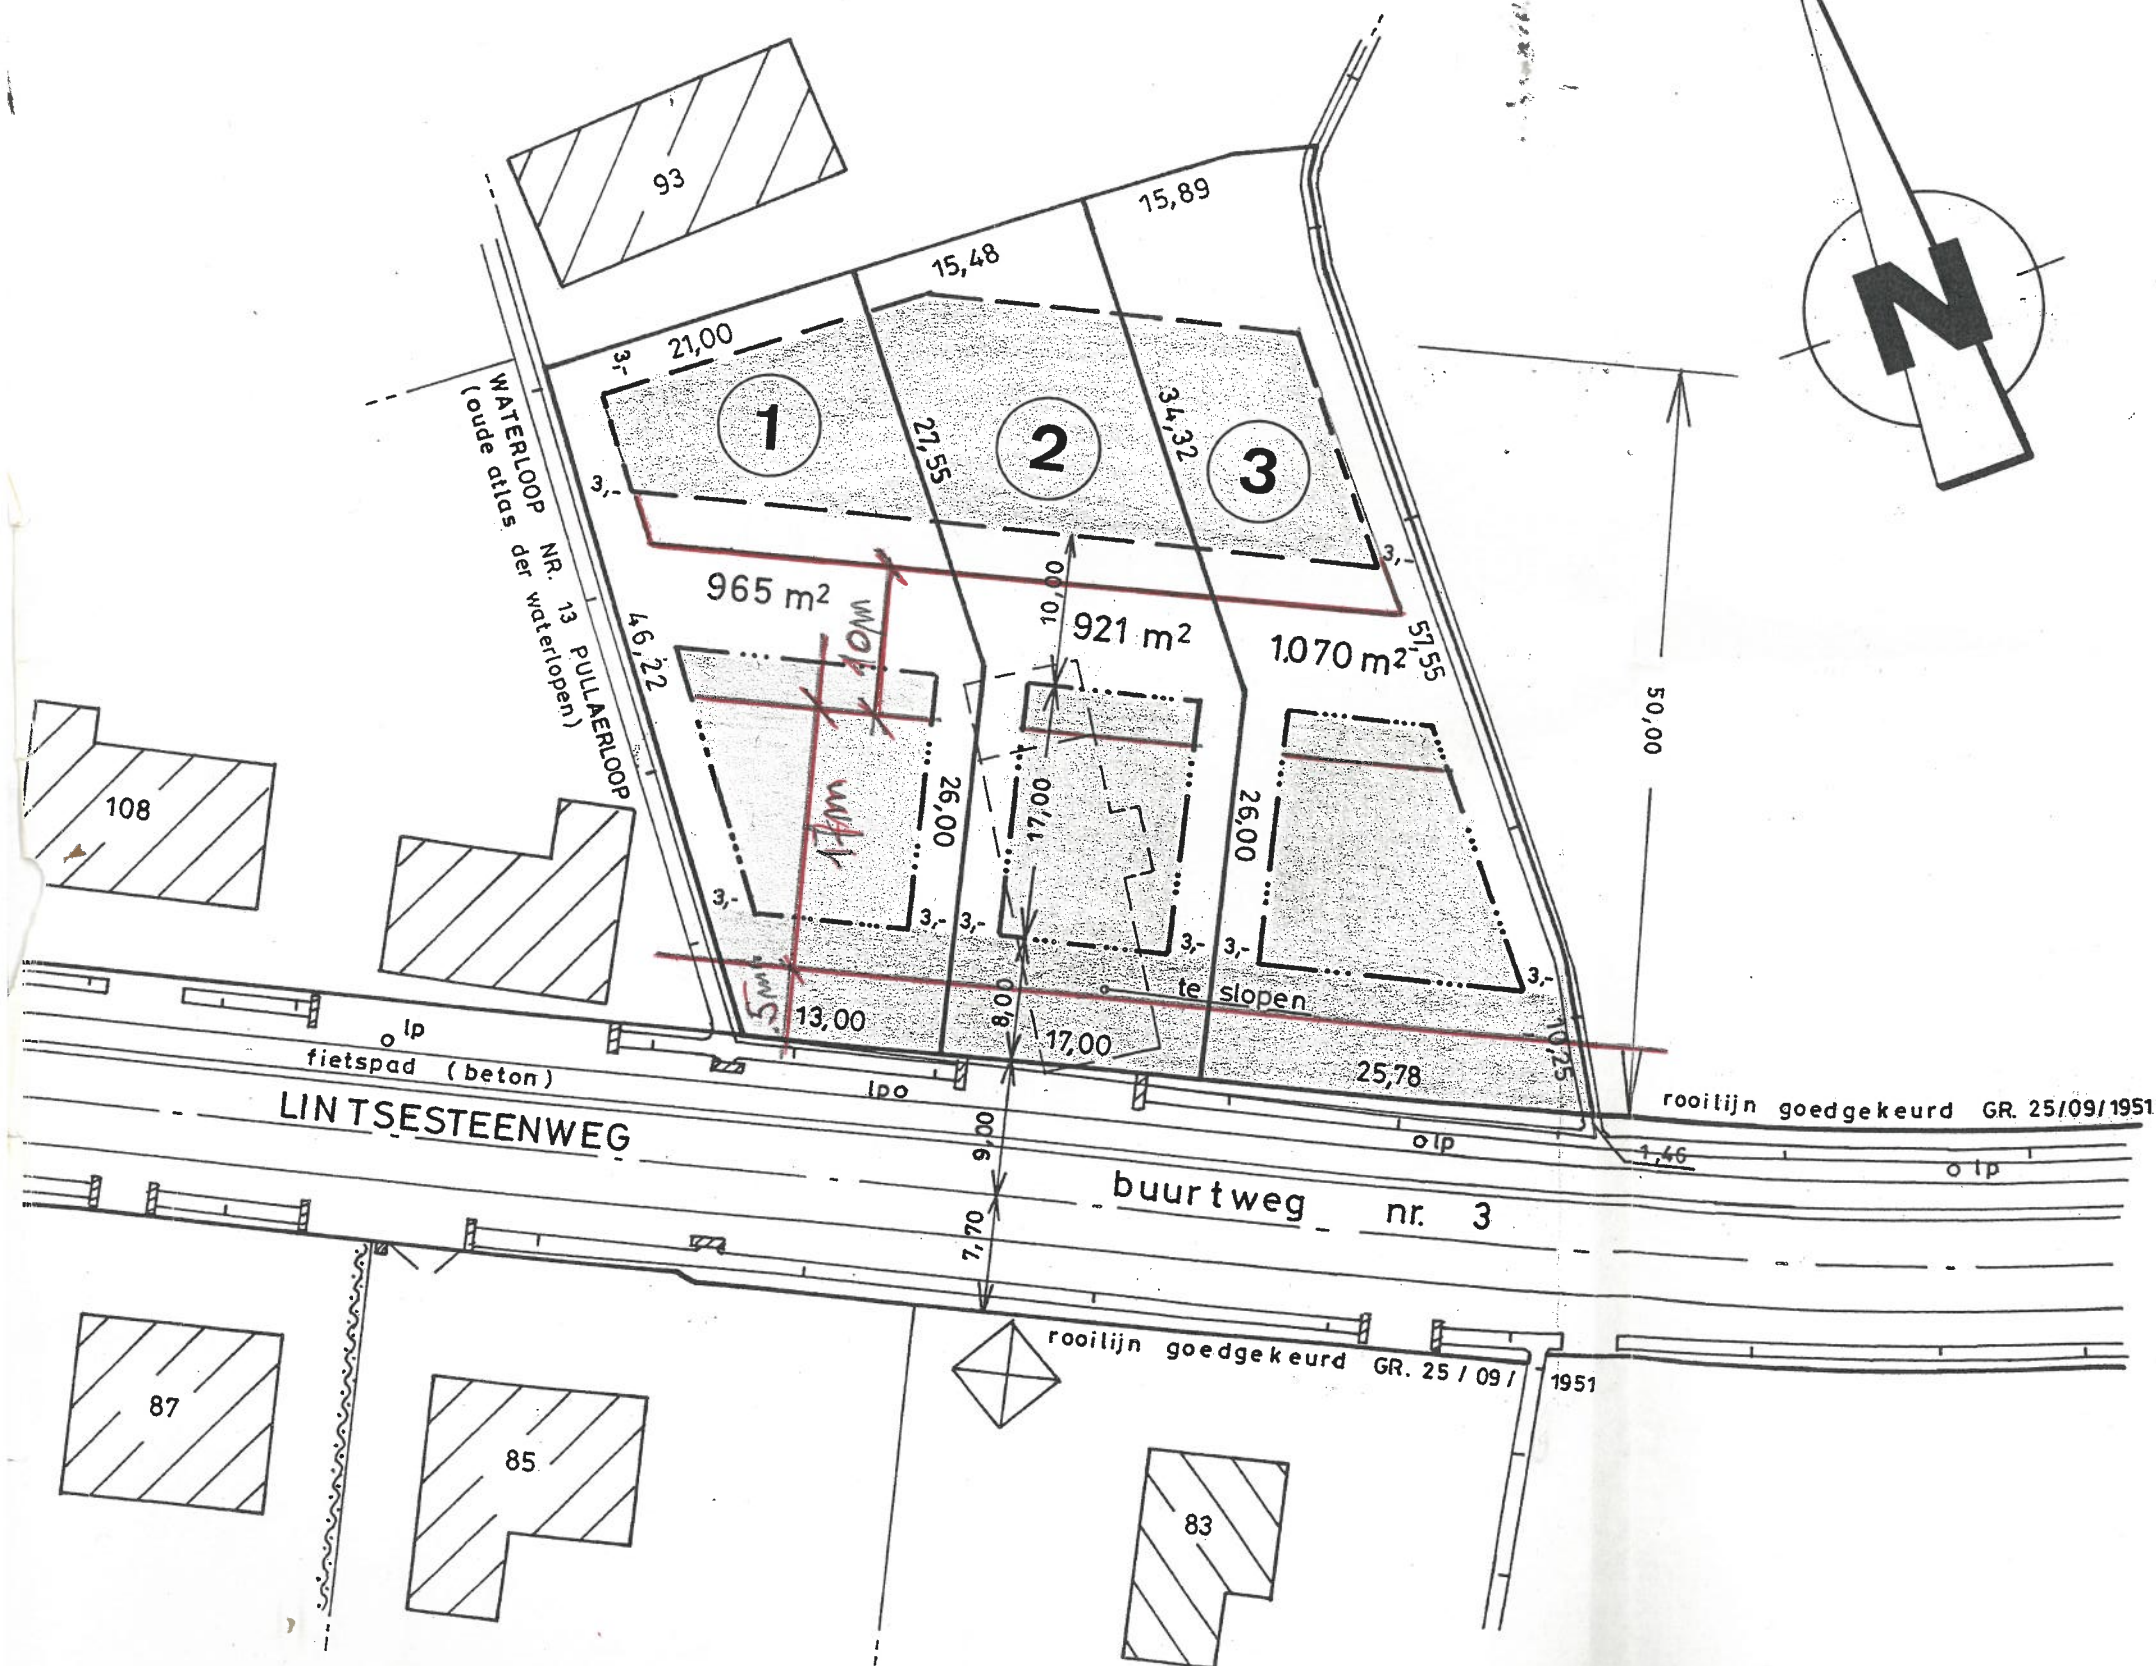

MATEN EN OPPERVlakTEN BIJ BENADERING.