
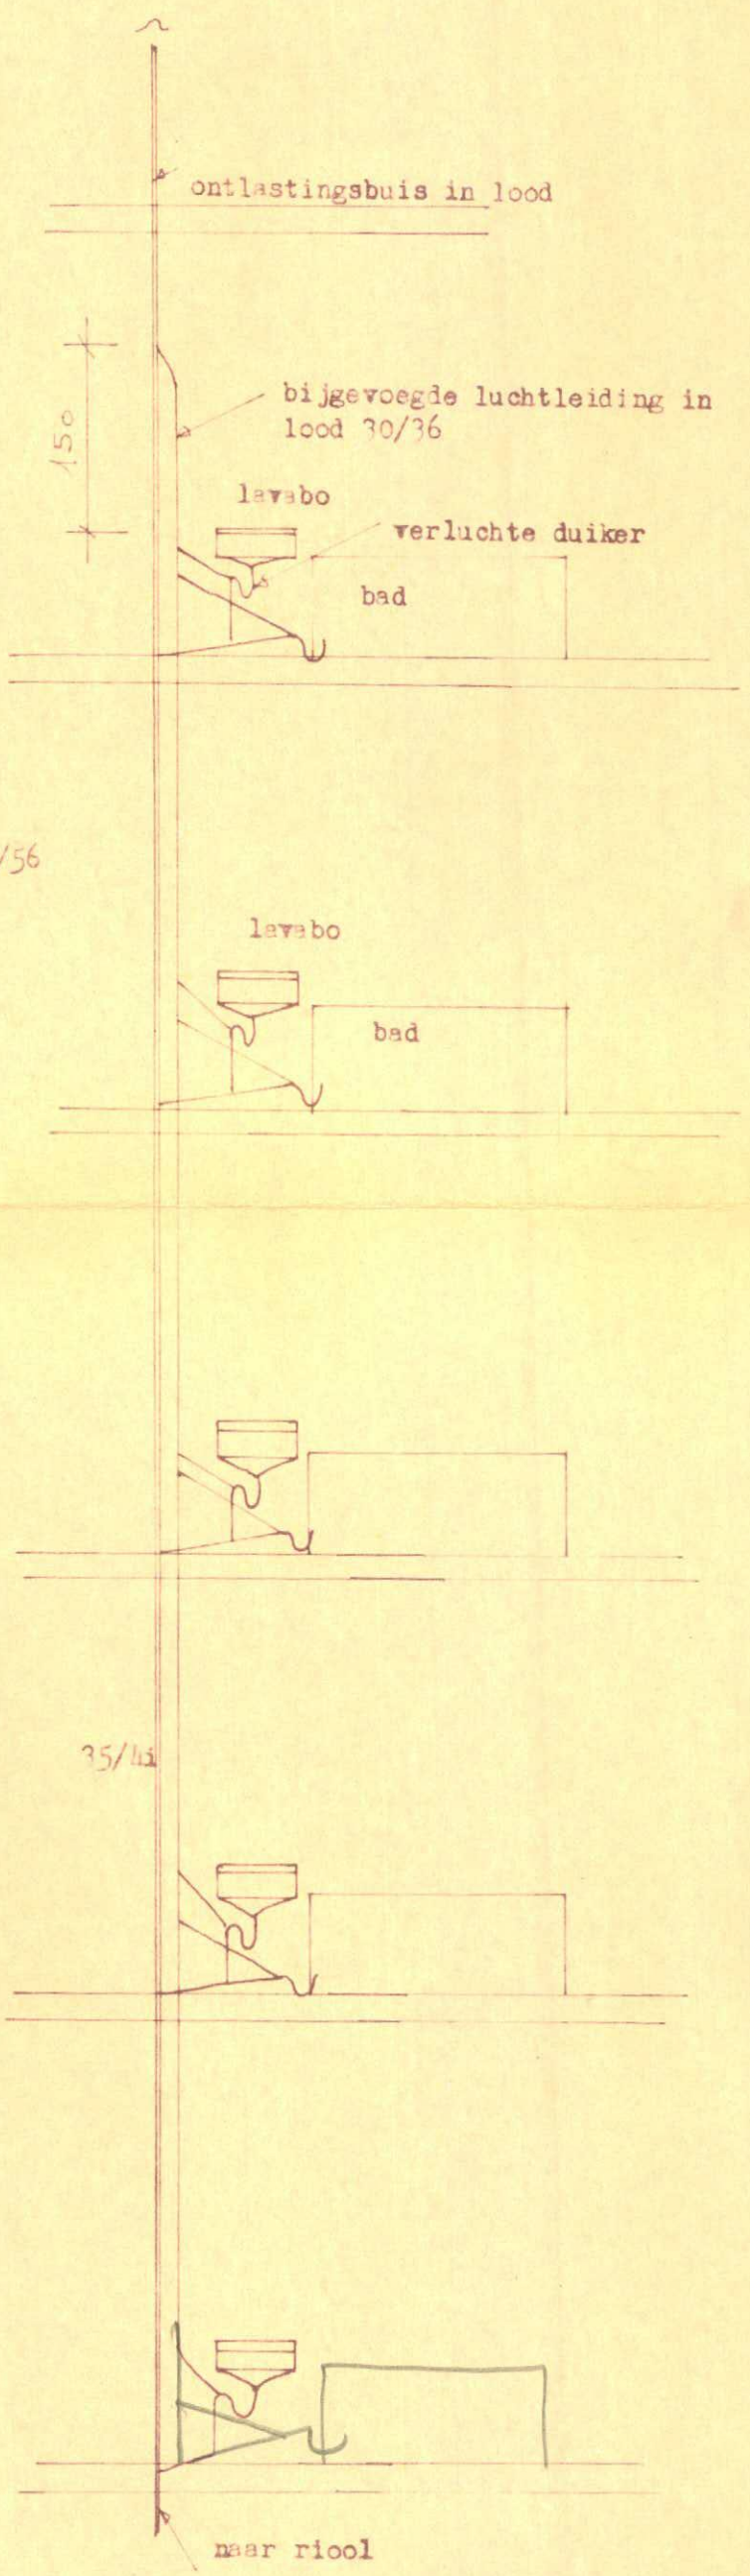


COMMUNE DE SCHAARBEEK
SCHAAL 1/20
-4 JAN. 1960
No 3
INDICATEUR GENERAL
SERVISEUR LEO DEVOS

WERF : DE KEYZER VOORUITGANGSTRAAT TE SCHAARBEEK

Roeluyen

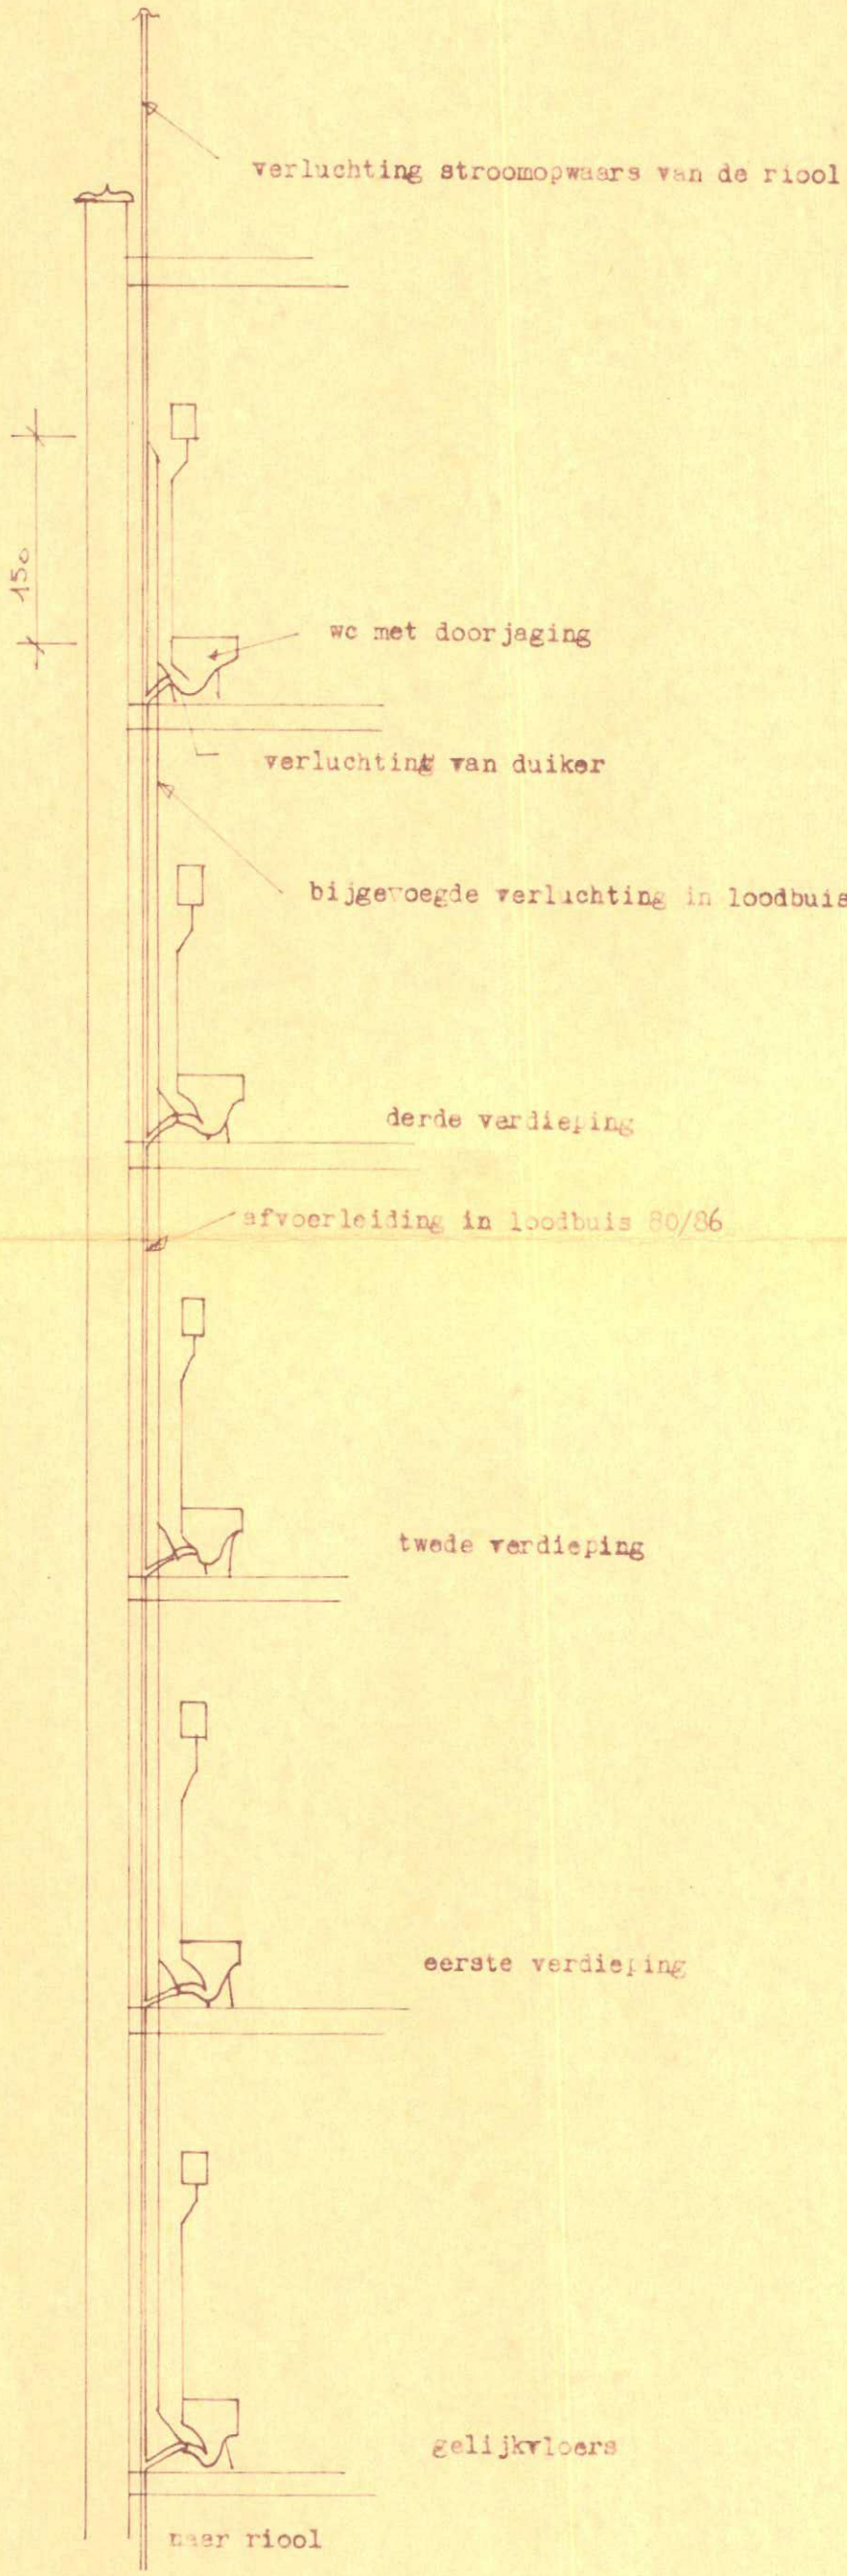

afvoer- en verluchtungsleidingen van de wc

afvoer - en verluchtungsleidingen van badkamers

POUR ÊTRE ANNEXÉ A NOTRE
ORDONNANCE N° 206/B/221/299
SCHAERBEEK, LE 19 FÉV 1960
LE COLLEGE

LE SECRÉTAIRE.

A large, stylized handwritten signature in dark ink, possibly reading 'L. J. Janssens', is written over the printed text. To the right of the signature, there are several vertical and diagonal scribbles and lines, some of which appear to be corrections or additional markings.