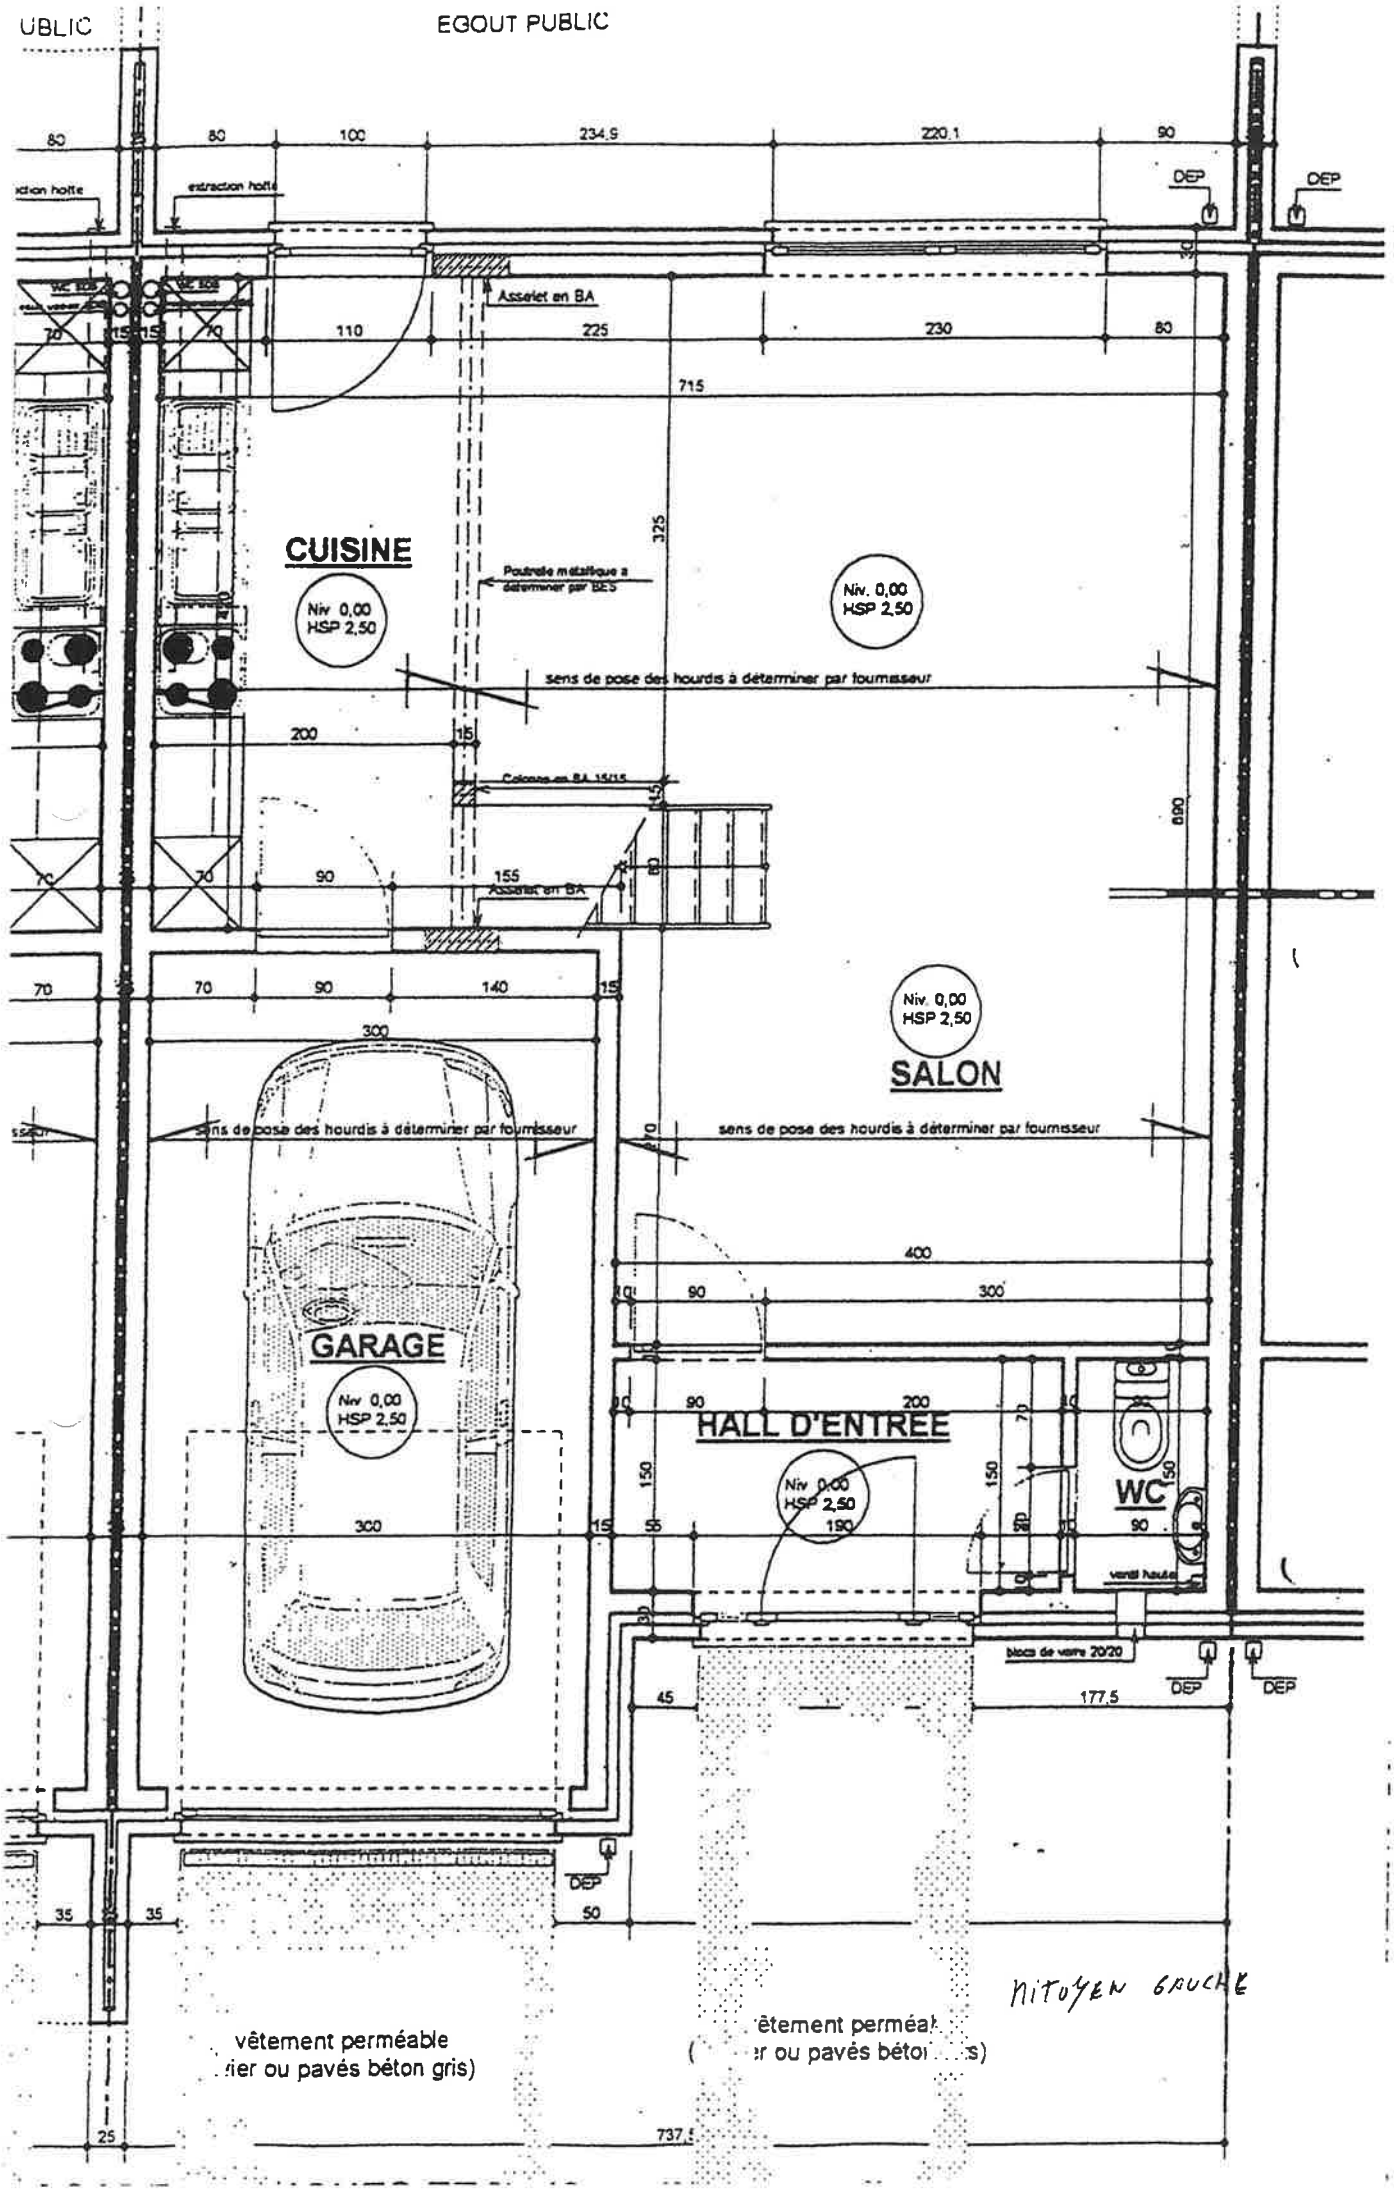
UBLIC
EGOUT PUBLIC
extraction hotte
DEP
Assiet en BA
CUISINE
Niv 0,00
HSP 2,50
Poutrelle métallique à déterminer par BES
sens de pose des hourdis à déterminer par fournisseur
Colonne en BA 15/15
SALON
GARAGE
HALL D'ENTRÉE
WC
vent haute
blocs de verre 20/20
vêtement perméable
ier ou pavés béton gris)
ètement perméab
r ou pavés bétoi s)
NITOYEN GAUCHE