


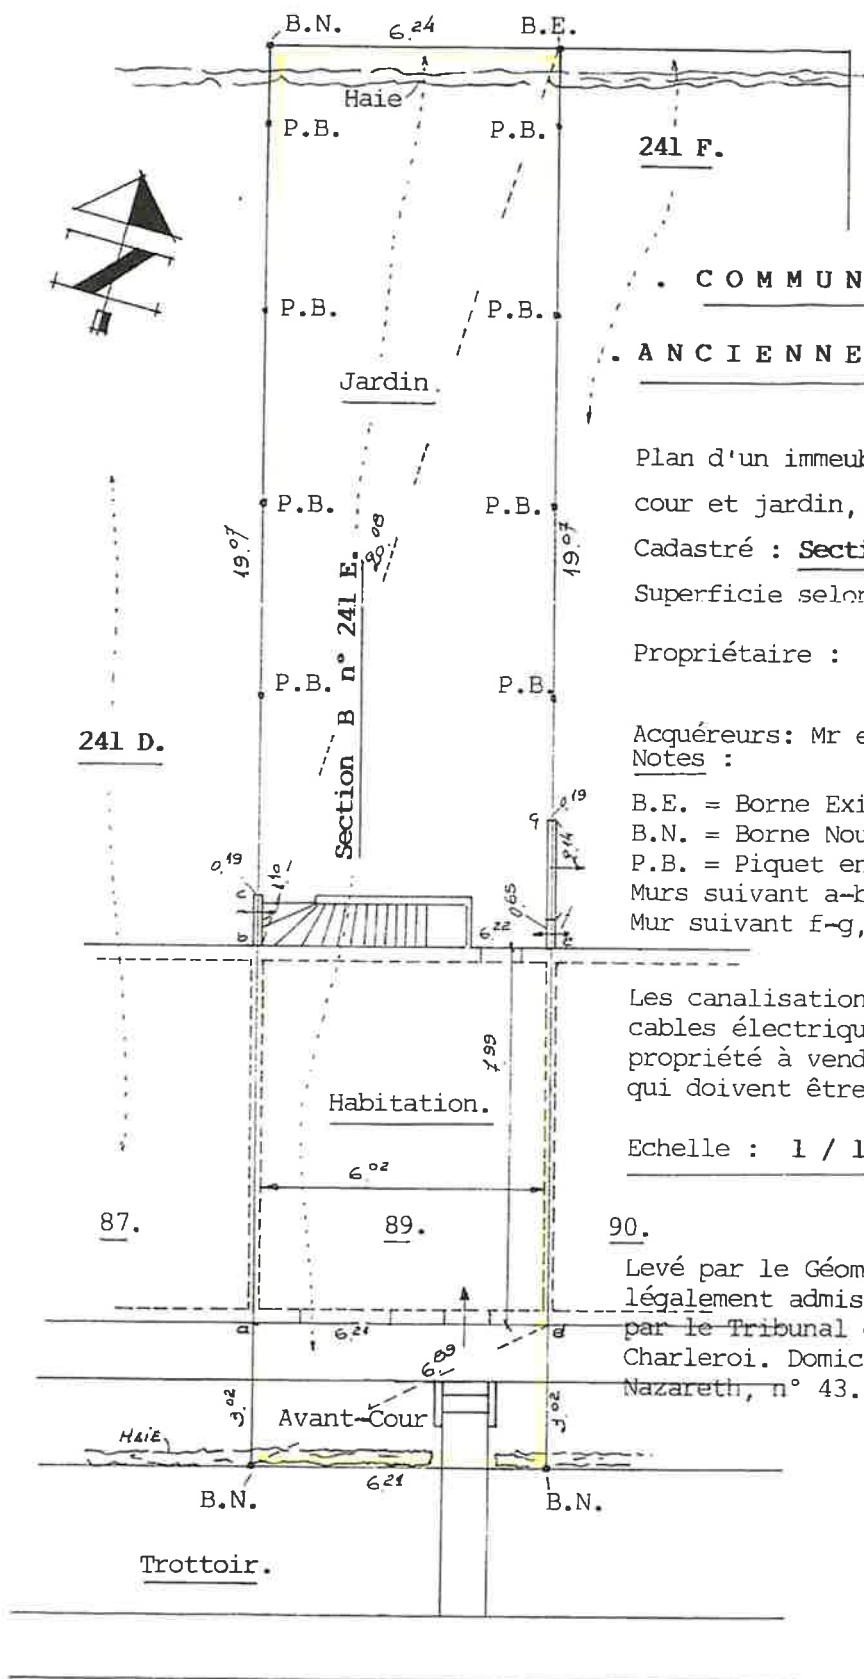

241 F.

. COMMUNE DE MANAGE .

. ANCIENNEMENT FAYT-LEZ-MANAGE .

Plan d'un immeuble en nature de maison avec avant-cour et jardin, sis Cité de l'Argilière n° 89.

Cadastré : Section B n° 241 E.

Superficie selon mesurage : 1 a 87 ca 23 dm².

Propriétaire : La S.C. Le Foyer Louviérois
Rue Edouard Anseele, n°48
à 7100 La Louvière.

Acquéreurs: Mr et Mme
Notes :

B.E. = Borne Existante.

B.N. = Borne Nouvelle.

P.B. = Piquet en Béton mitoyen

Murs suivant a-b, b-c, d-e, e-f, sont mitoyens.

Mur suivant f-g, construit sur la mitoyenneté est
privatif.

Les canalisations d'eau, de gaz, d'égout et les
cables électriques ou autres, installés sur la
propriété à vendre, constituent des servitudes
qui doivent être respectées.

Echelle : 1 / 150.


Levé par le Géomètre Expert-Immobilier soussigné,
légalement admis et assermenté en cette qualité
par le Tribunal de Première Instance séant à
Charleroi. Domicilié à 7170 La Hestre, rue de
Nazareth, n° 43.

Dressé le 25 janvier 1993.

Jean Hoyaux.

RUE DE L'ARGILIERE

EXTRA IT
du plan cadastral de la commune de
MANAGE 3
SION: B ECH: 1/1250

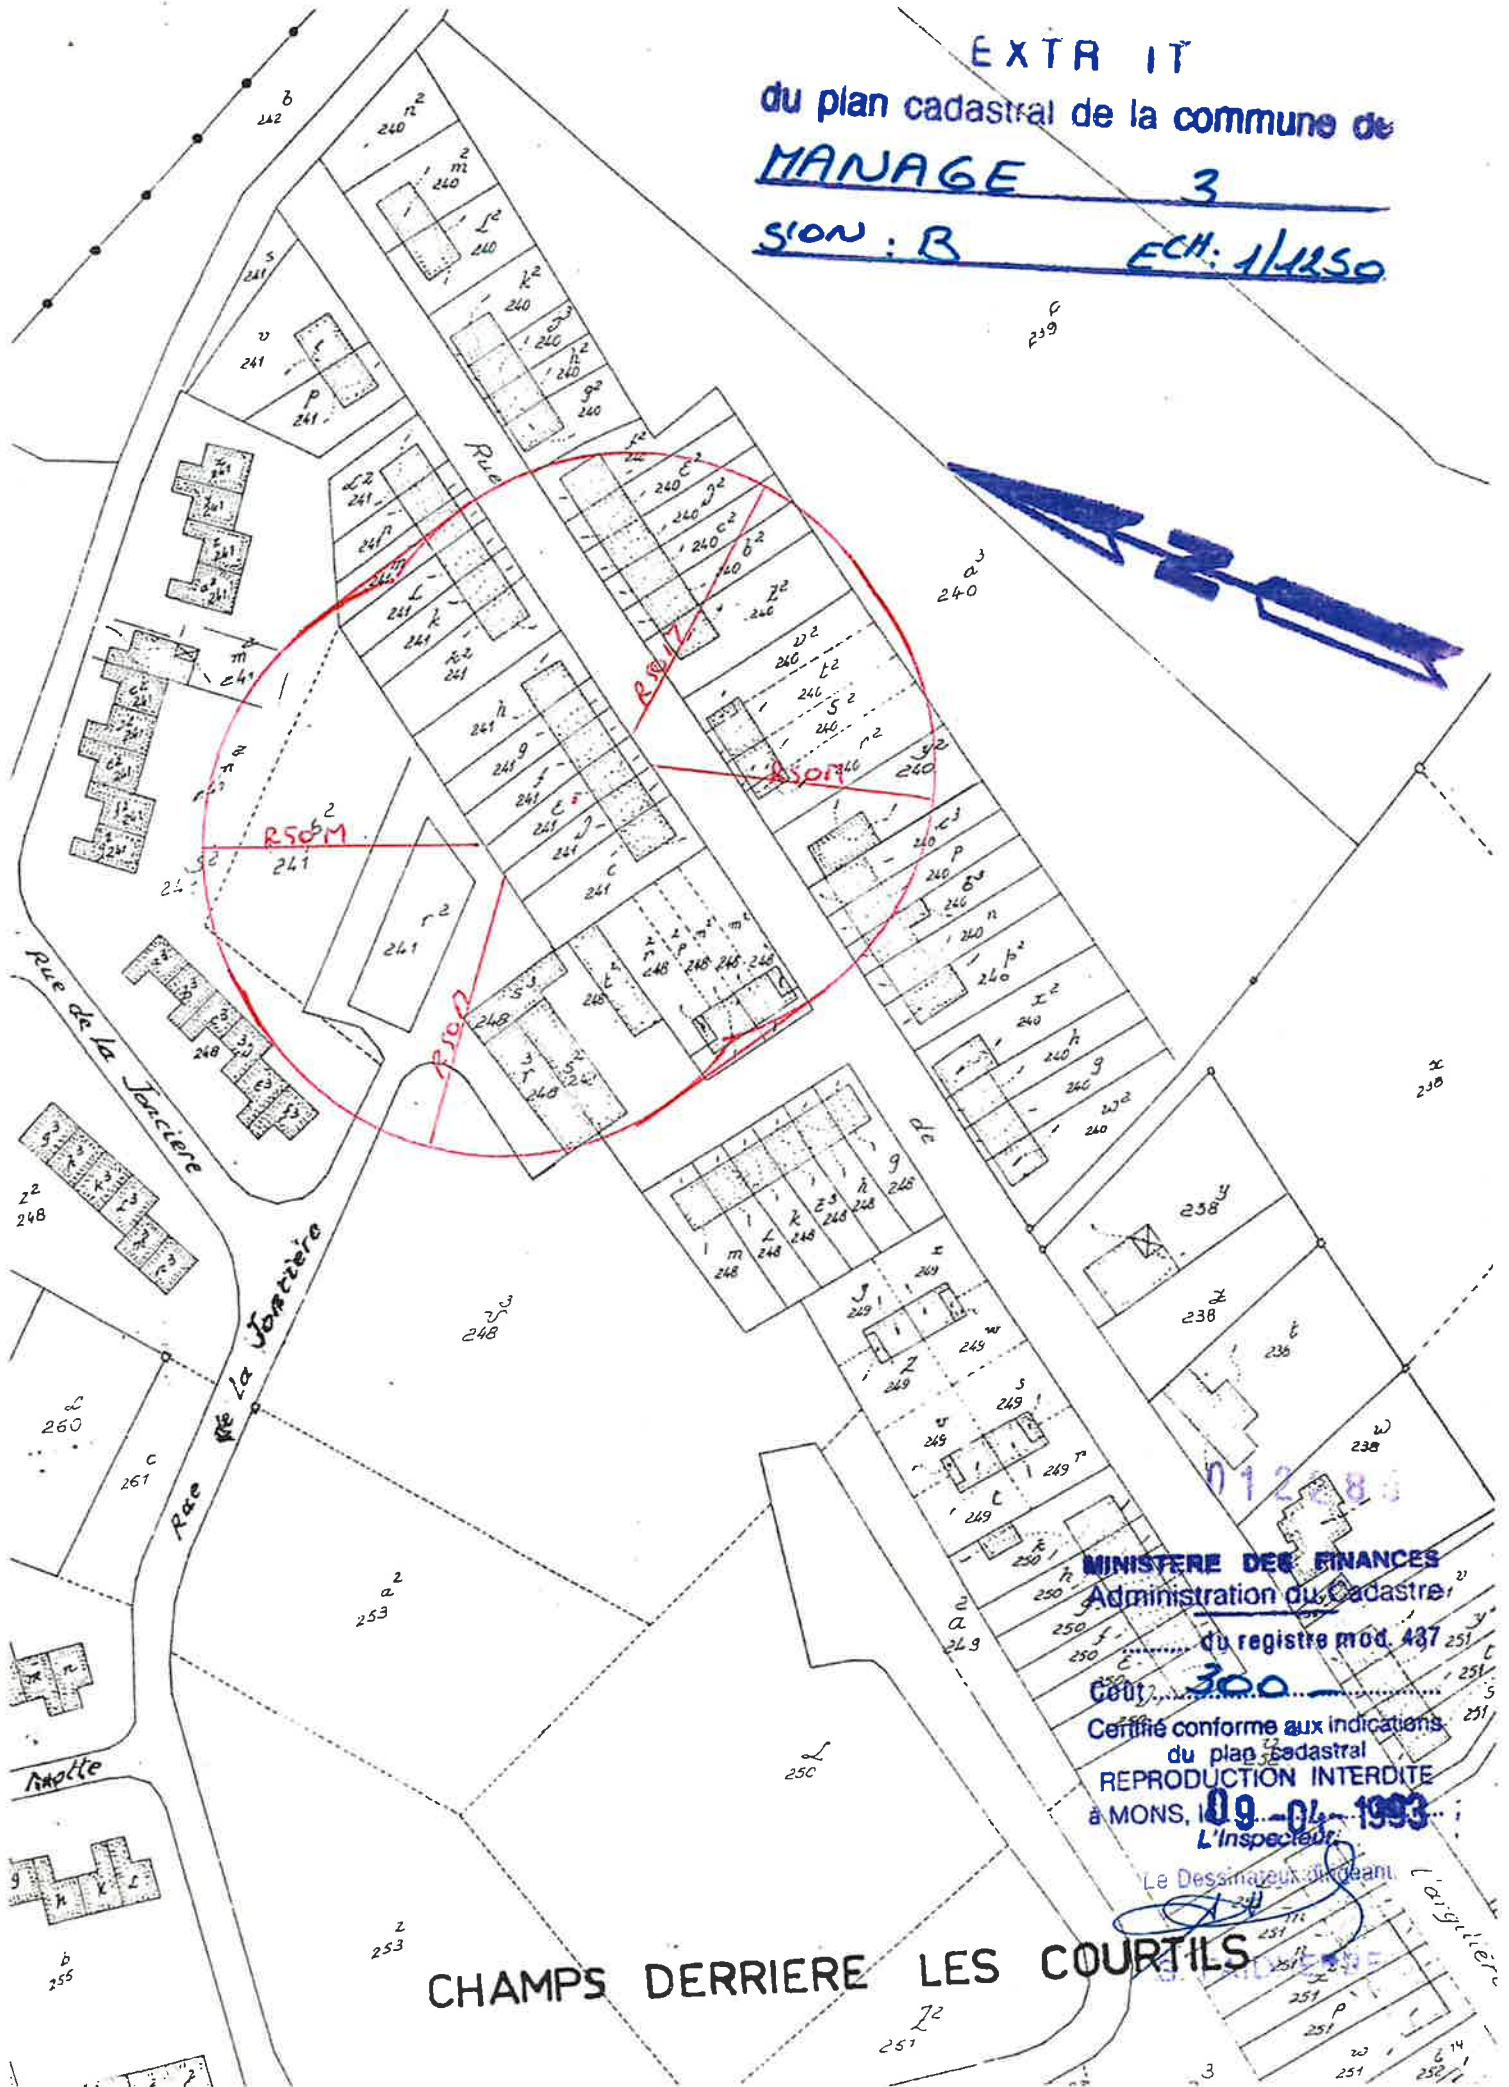

MINISTÈRE DES FINANCES
Administration du Cadastre
du registre mod. 437

Cout: 300

Certifié conforme aux indications
du plan cadastral
REPRODUCTION INTERDITE

à MONS, le 09-04-1993

L'Inspecteur

Le Dessinateur en chef

CHAMPS DERRIERE LES COURTILS