

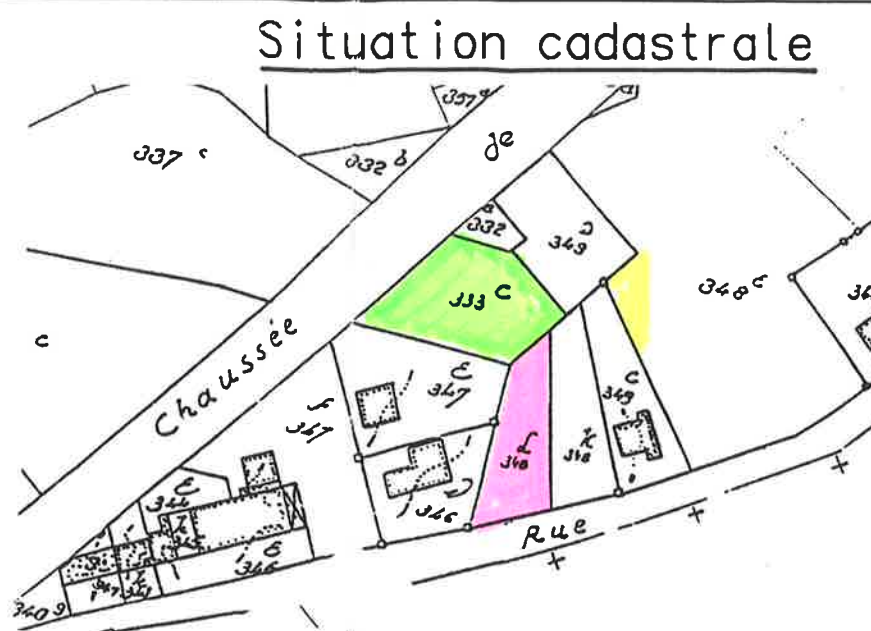


Province de Hainaut
Commune de Beaumont
Ex. Strée
Plan parcellaire
Echelle: 1/500

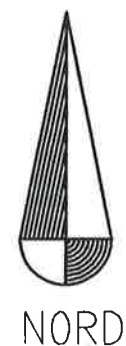

Situation géographique

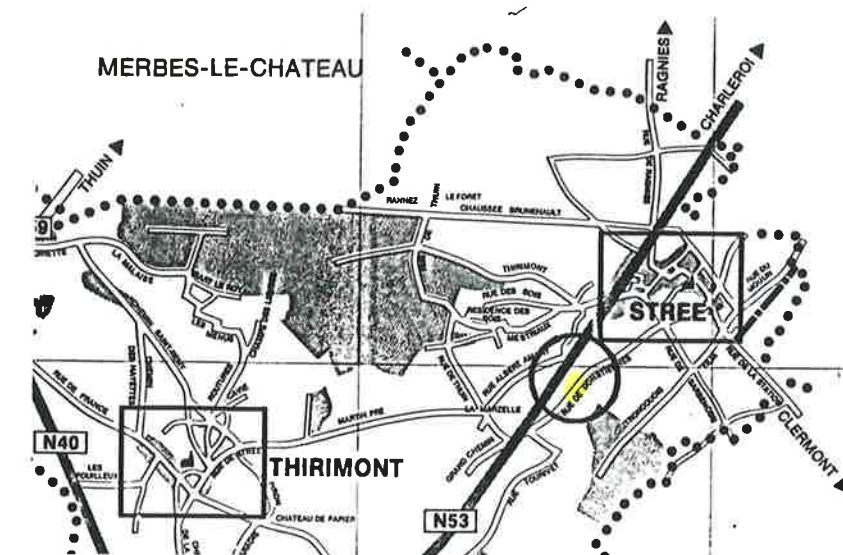

Chaussée de Charleroi

Lot 26
S = 1704 m²

Lot 27

Lot A
S = 119 m²

Lot 3

Lot 2

Liste de coordonnées

POINT	X	Y
9	165.62	495.84
14	125.19	568.13
29	156.17	525.29
30	159.25	512.56
31	172.11	522.08
40	223.95	532.04
41	227.61	516.75
45	211.28	529.01
46	214.12	517.05
53	124.36	568.38
54	165.85	498.73
55	179.88	551.78
56	195.91	566.25
57	189.40	560.71
58	166.41	498.82
59	190.71	502.55
60	179.17	587.48
61	156.06	594.97
62	125.27	569.44
64	208.69	577.33
65	218.47	585.88
66	215.93	559.37
67	199.69	569.40

MYAUX, Marcel

ARDITO, Maria

Lot 1
S = 915 m²

Rue de Donstiennes

Les biens repris au présent plan parcellaire sont cadastrés Beaumont 8^{ème} Division ex-Strée Section C

- Lot 1 : 348 L limité par les points 55, 57, 59, 58, 54 et 55 pour une superficie de 915 m² (9 ares 15 centiares)
- Lot 26 : 333 C limité par les points 53, 62, 61, 60, 56, 57, 55, 14 et 53 Pour une superficie de 1704 m² (17 ares 4 centiares)
- Lot A : partie du 348 E limité par les points 64, 65, 66 et 64. Pour une superficie mesurée de 119 m² (1 are 19 centiares)

Ces lots sont repris en un permis de lotir délivré par l'Administration Communale de Strée le 28.09.1964, séance du 22.09.1964 (références urbanistiques : 10.384 / 1L2).

Les limites telles que figurées ci-contre sont basées sur :

- Un plan du Géomètre G. DEREYDT de Strée resté annexé à un acte du Notaire JOYE à Thuin du 12.06.1974 (propriété MYAUX).
- La situation des lieux.

Levé et dressé le 28 août 1998,
rue de Forchies 29, 6140 FONTAINE L'EVEQUE, pour :

3D TOPO SA
par **Francis HENSEVAL**,
Géomètre-Expert Juré
(Tél : 071/52.94.67 - Fax : 071/54.11.73)

