

COMMUNE DE STREE


S^{on} C 333^b_{pie.}, 349^a_{pie.}, 348^b_{pie.}

. Lot 3 : 11a. 69 ca.

. Lot 27 : 13a. 05 ca.

Total : 24a. 74 ca.

Ech: 1/500.^e


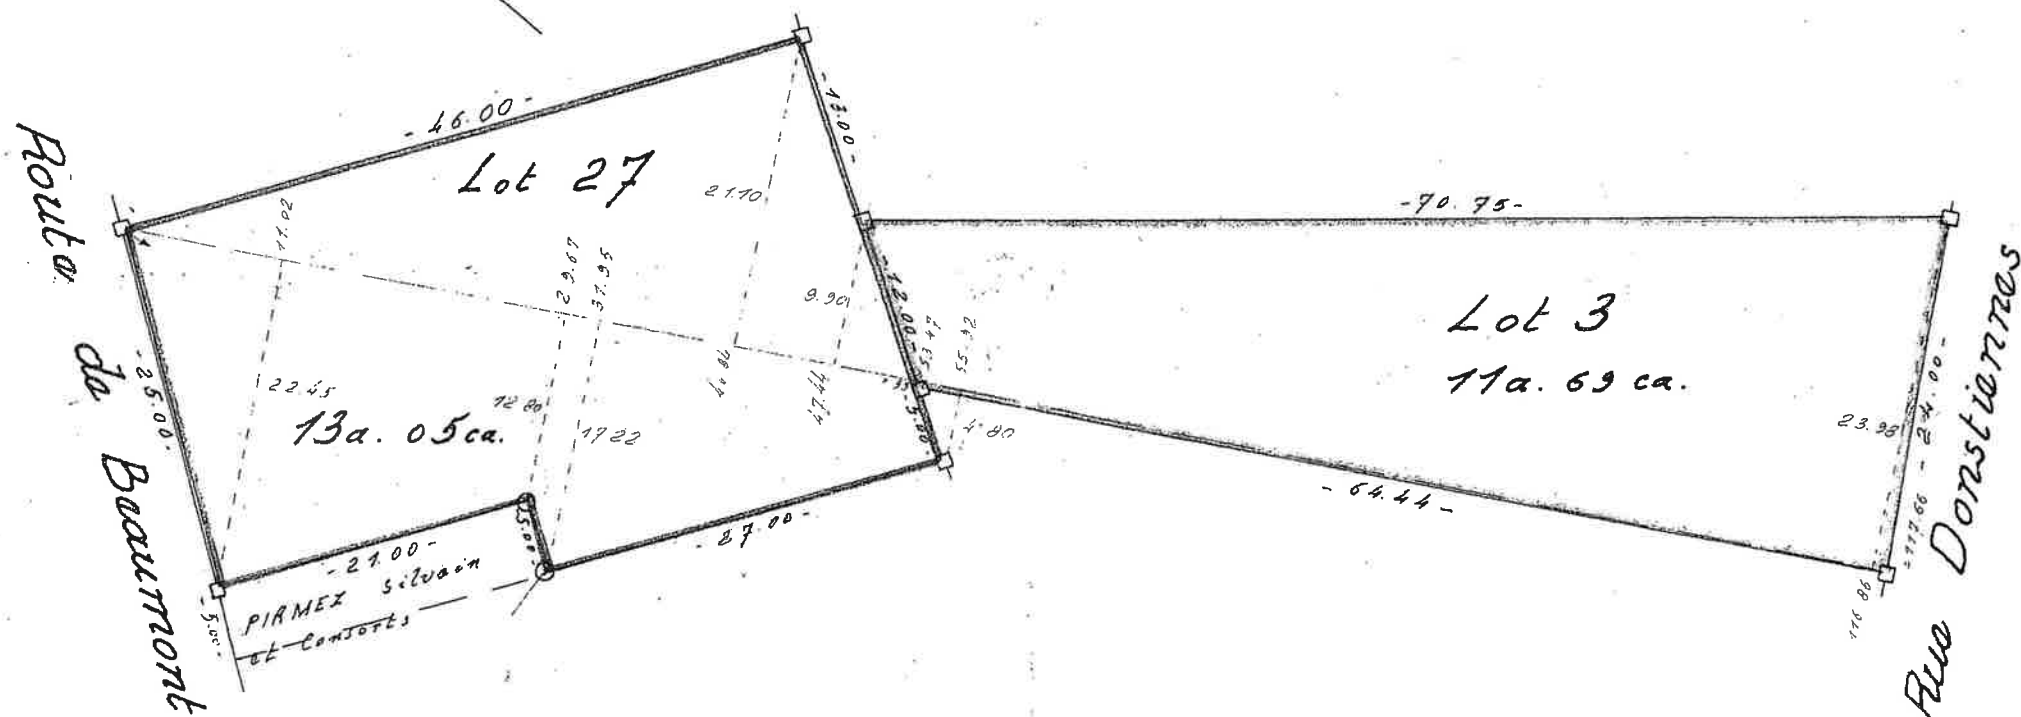


Plan de mesurage des lots 3 et 27, du lotissement projeté
par M^r BLAIRON, G.E.I. à LA LOUVIERE; propriété de
demeurant à i acquérir par.


levé et dressé le 08.02.75
par le soussigné MICHEL
DECHEF, Géomètre-Expert
Immobilier à LUTTRE.

6 mars 1975

6/58 49 24
Luttre communal d'offensive by front (225)

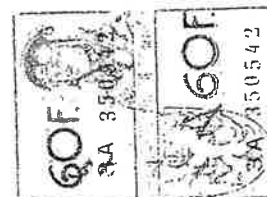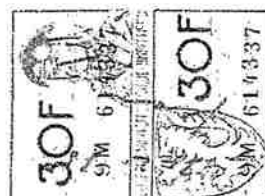

Michel Dechef

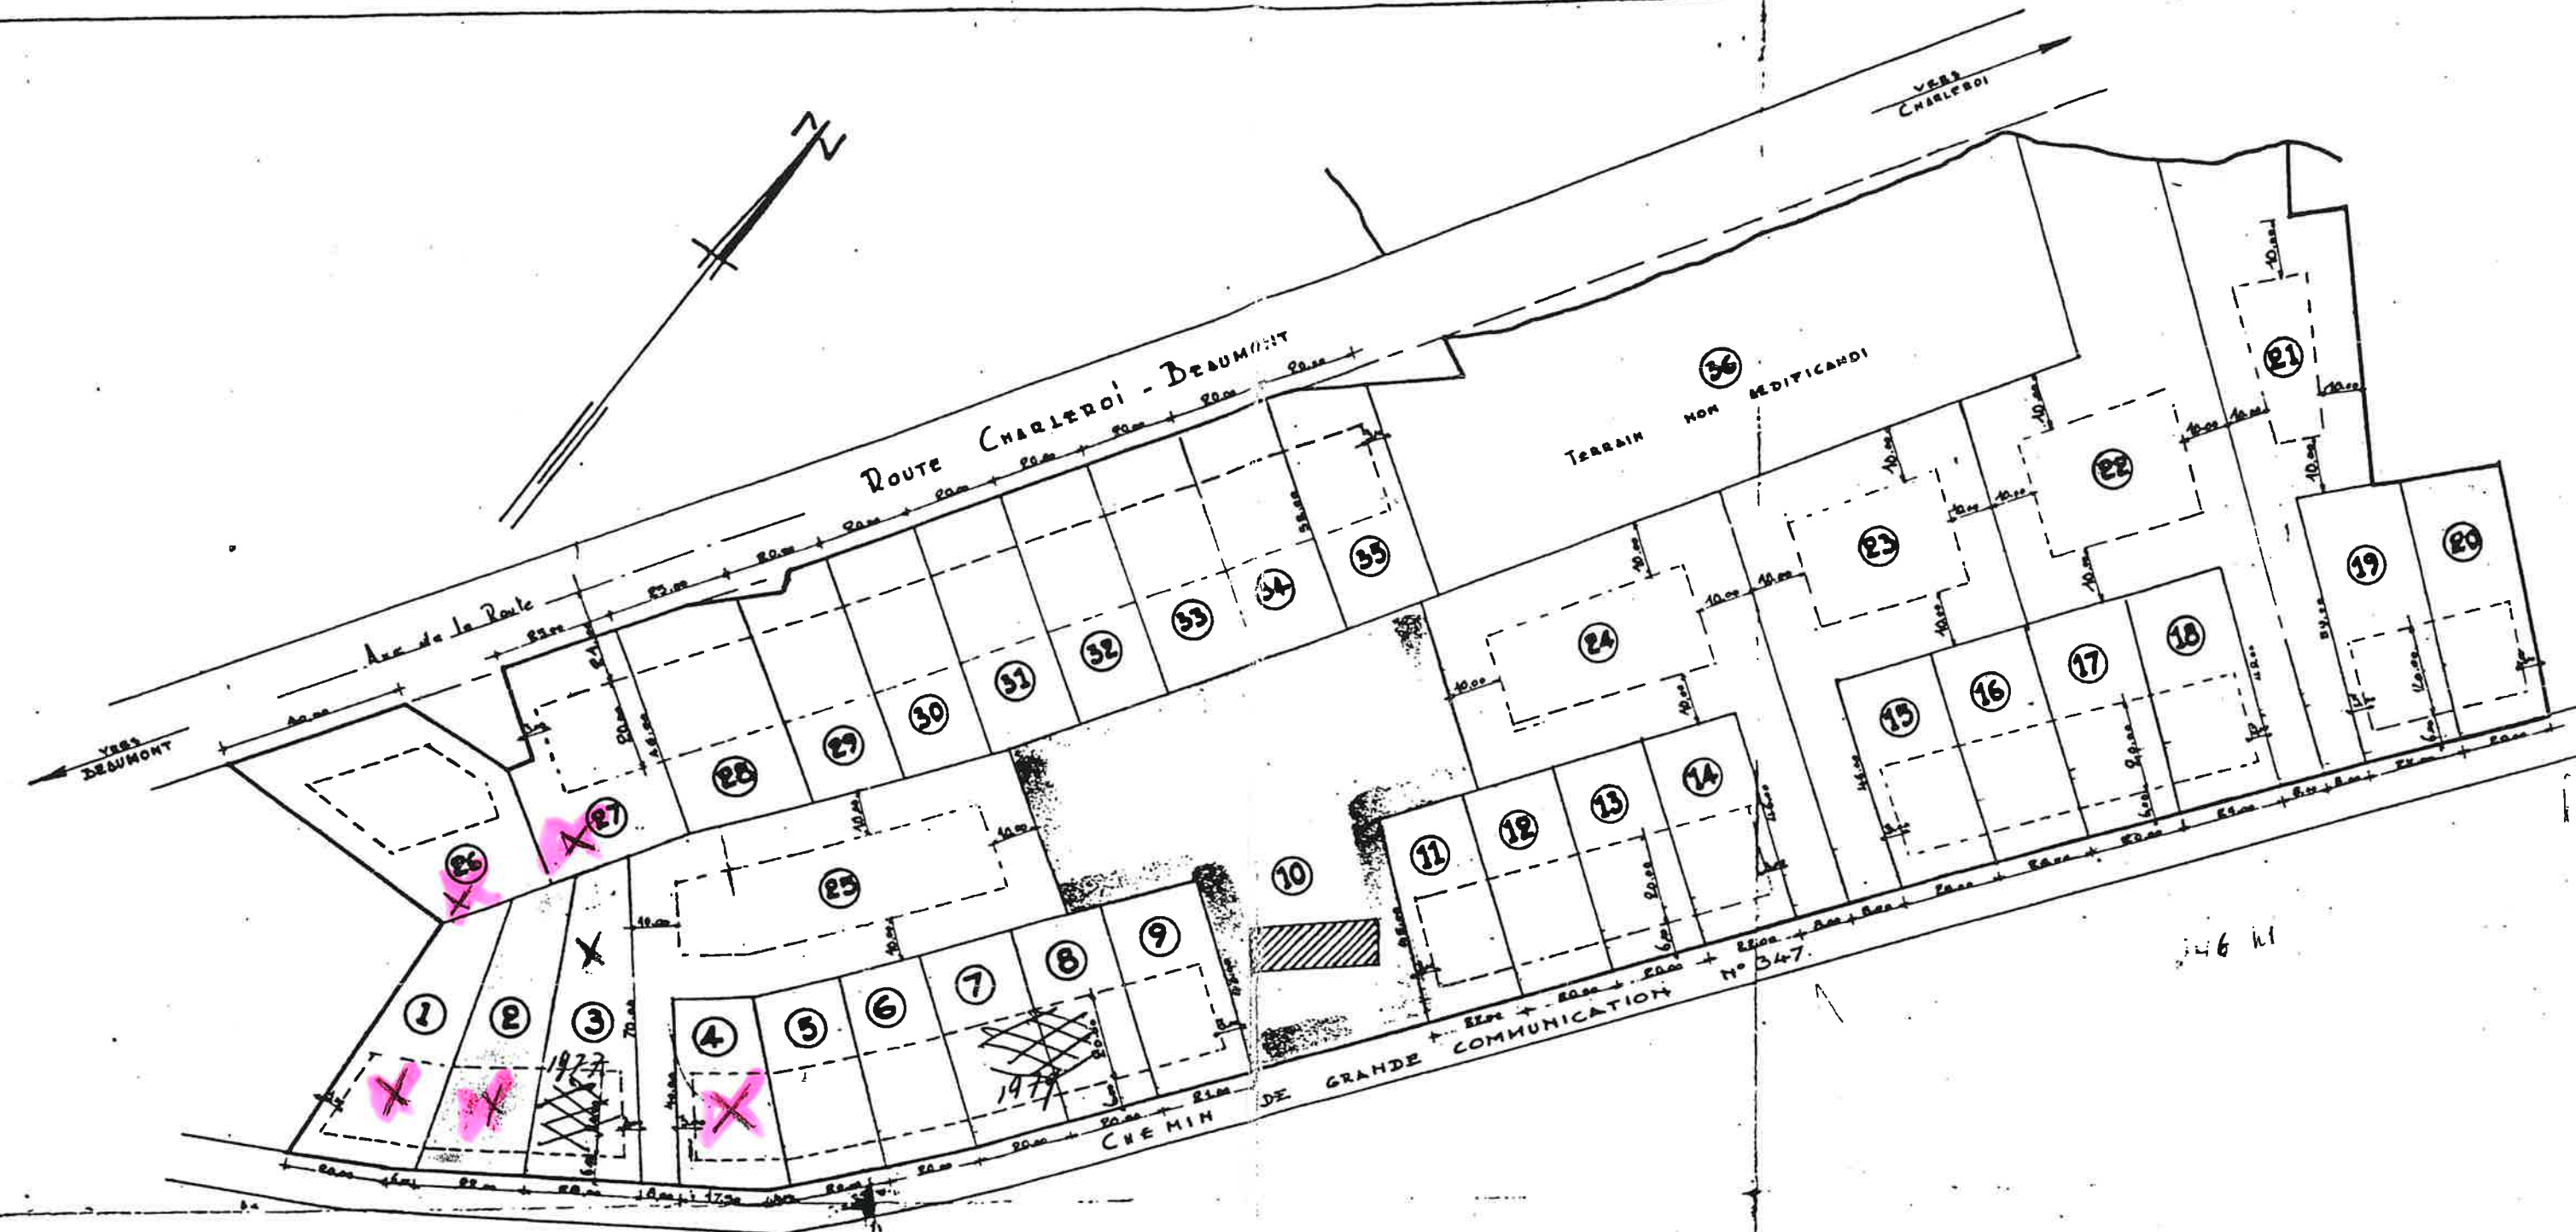

LOTISSEMENT I.