


ation cadastrale

Situation géographique

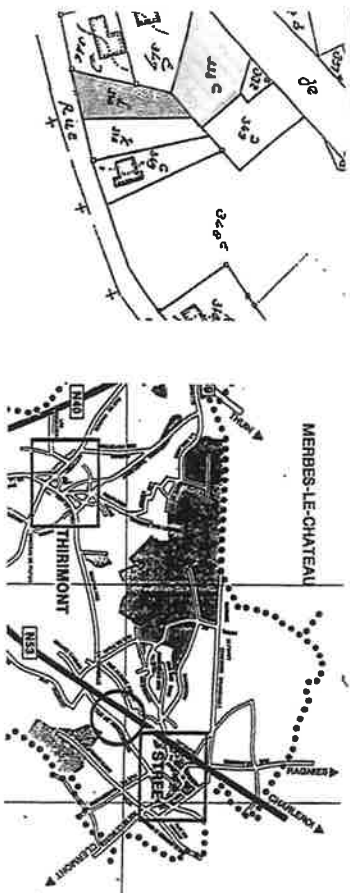

Les biens repris au présent plan parcellaire sont cadastrés Beaumont 8^{ème} Division ex-Strée Section C
 - Lot 1 : 348 L
 - Lot 26 : 333 C
 - Lot A : partie du 348 E

limité par les points 53, 62, 61, 60, 56, 57, 55, 14 et 53
 Pour une superficie de 1704 m² (17 ares 4 centiares)
 limité par les points 64, 65, 66 et 64.
 Pour une superficie mesurée de 119 m² (1 are 19 centiares)

Ces lots sont repris en un permis de lotir délivré par l'Administration Communale de Strée le 28.09.1964, séance du 22.09.1964 (références urbanistiques : 10.384 / 11.2).

Les limites telles que figurées ci-contre sont basées sur :
 - Un plan du Géomètre G. DEREDT de Strée resté annexé à un acte du Notaire JOYE à Thulin du 12.06.1974 (propriété MYAUX).
 - La situation des lieux.

Geboukt ~~aan~~ ^{aan} blad ~~van~~ ^{van} verzending
 te Brasschaat 1 de 04-11-1998
 Deel 1/12, blad 88, Vek 12
 Ontvanger: duizend frank (1000fr)
 Be eersaanzewend inspecteur av.
 L'acte est dressé le 28 août 1998.
 rue de Farchies 28, 6140 FONTAINE L'ÉVEQUE, pour :
 par Francis HENSEVAL
 Géomètre Expert Juré
 (Tél : 071/62.8467 - Fax : 071/64.11.73)

De Verificateur f.n.
 P. VERMEULEN



Province de Hainaut


Situation cadastrale

Commune de Beaumont
 Ex. Strée
 Plan parcellaire


Lot 4
 Echelle: 1/250

Liste de coordonnées

POINT	X	Y
47	214,12	517,05
48	211,28	529,01
69	301,66	550,00
70	296,78	557,54
84	227,61	516,75
85	223,95	532,04
88	243,78	512,50
99	228,66	549,53
100	265,55	519,79
101	246,66	555,64
126	236,07	510,22

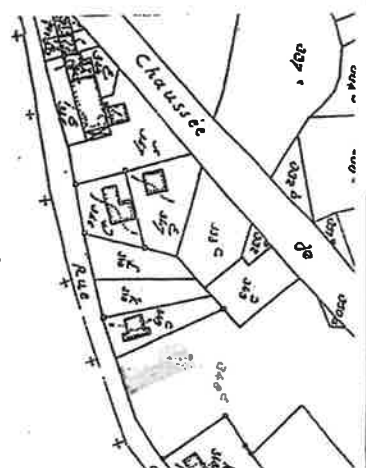

NORD

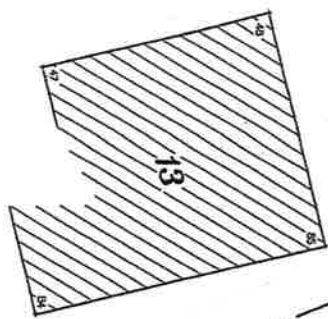

Lot 4
 S = 839 m²

