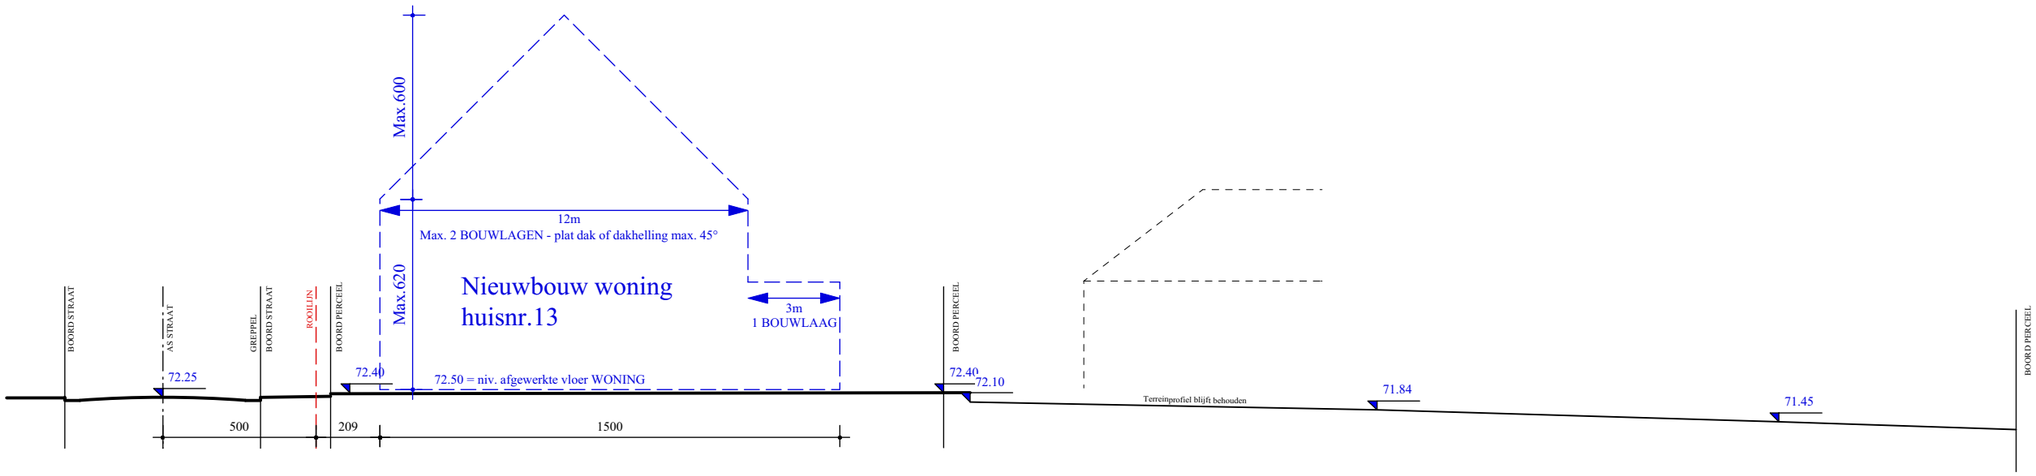

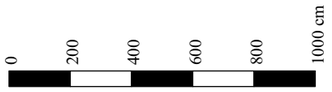

TERREINPROFIEL 2 SCH 1/200