


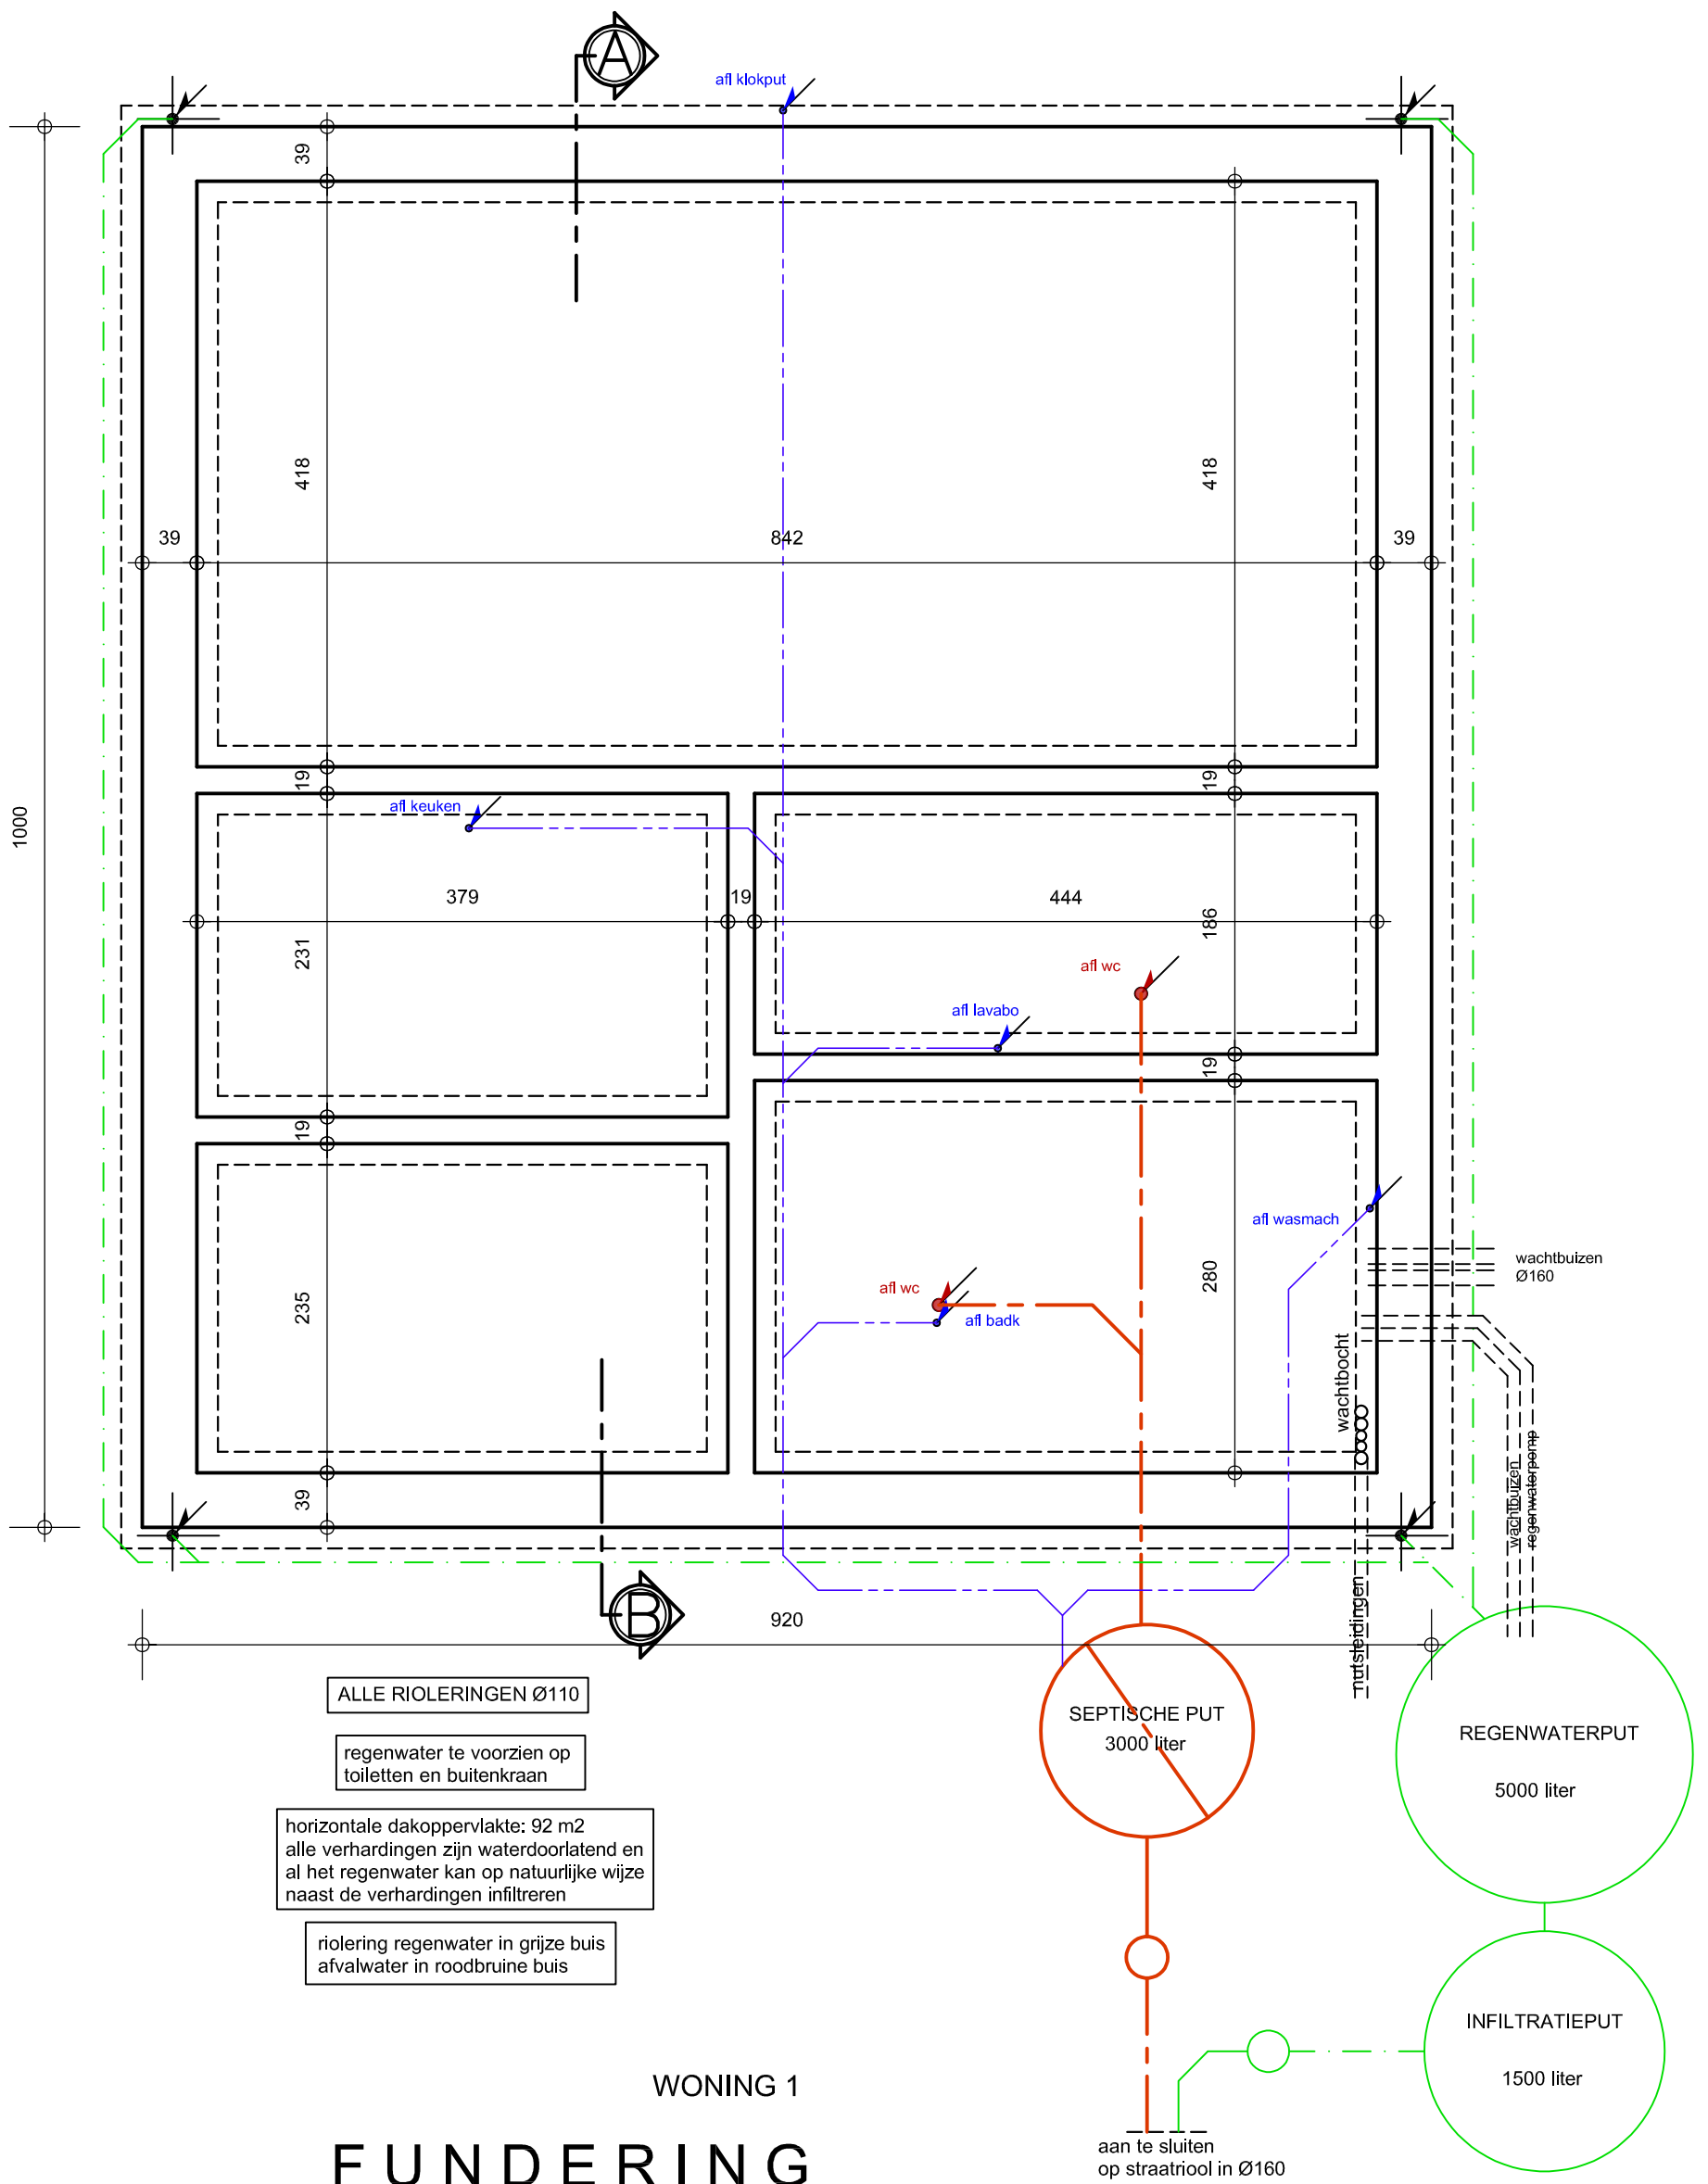

ALLE RIOLERINGEN Ø110

regenwater te voorzien op
toiletten en buitenkraan

horizontale dakoppervlakte: 92 m2
alle verhardingen zijn waterdoorlatend en
al het regenwater kan op natuurlijke wijze
naast de verhardingen infiltreren

riolering regenwater in grijze buis
afvalwater in roodbruine buis

WONING 1

FUNDERING EN RIOLERING

SEPTISCHE PUT
3000 liter

REGENWATERPUT

5000 liter

INFILTRATIEPUT

1500 liter

aan te sluiten
op straatriool in Ø160

wachtbuizen
Ø160

wachtbocht

wachtput
regenwaterput

afvalwater

af klomp

af keuken

af wc

af lavabo

af wc

af badk

af wasmach

