

Opzoeking kadaster


Meest recente toestand

Referentie van het dossier: 00-02-3414/001

Percelen:

Schaal: 1:500

Capakey	Adres	Geïdentificeerd door
37019B1121/00A000	Vlaanderenlaan (Lot 12), Zwevezele	Capakey

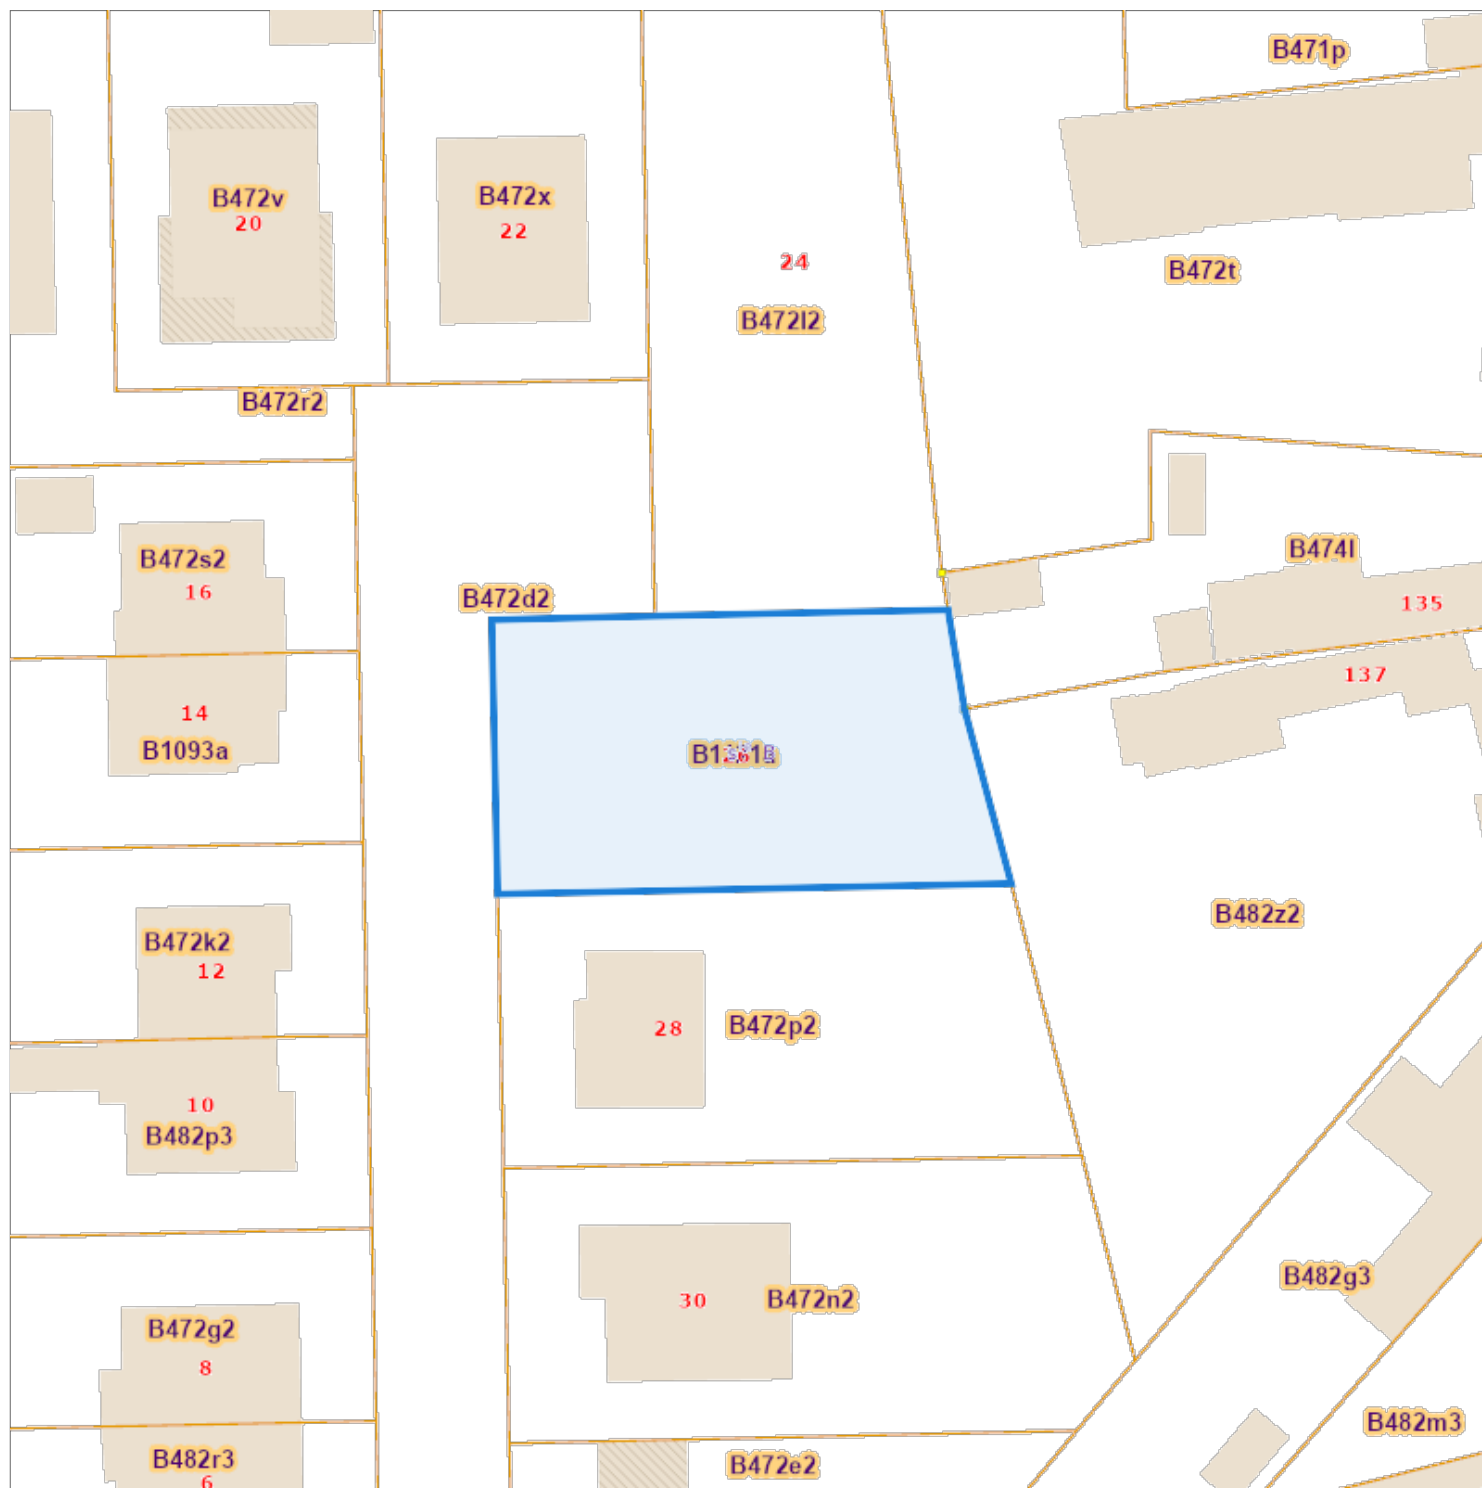

De AAPD, producent van de databank waarin deze gegevens zijn opgenomen, aanvaardt de intellectuele eigendomsrechten vermeld in de wet van 30 juni 1994 betreffende het auteursrecht en de naburige rechten.