


Valentine DEMBLON & Sophie COULIER
 Notaires associés
 ANNEXE au
 N° 80188

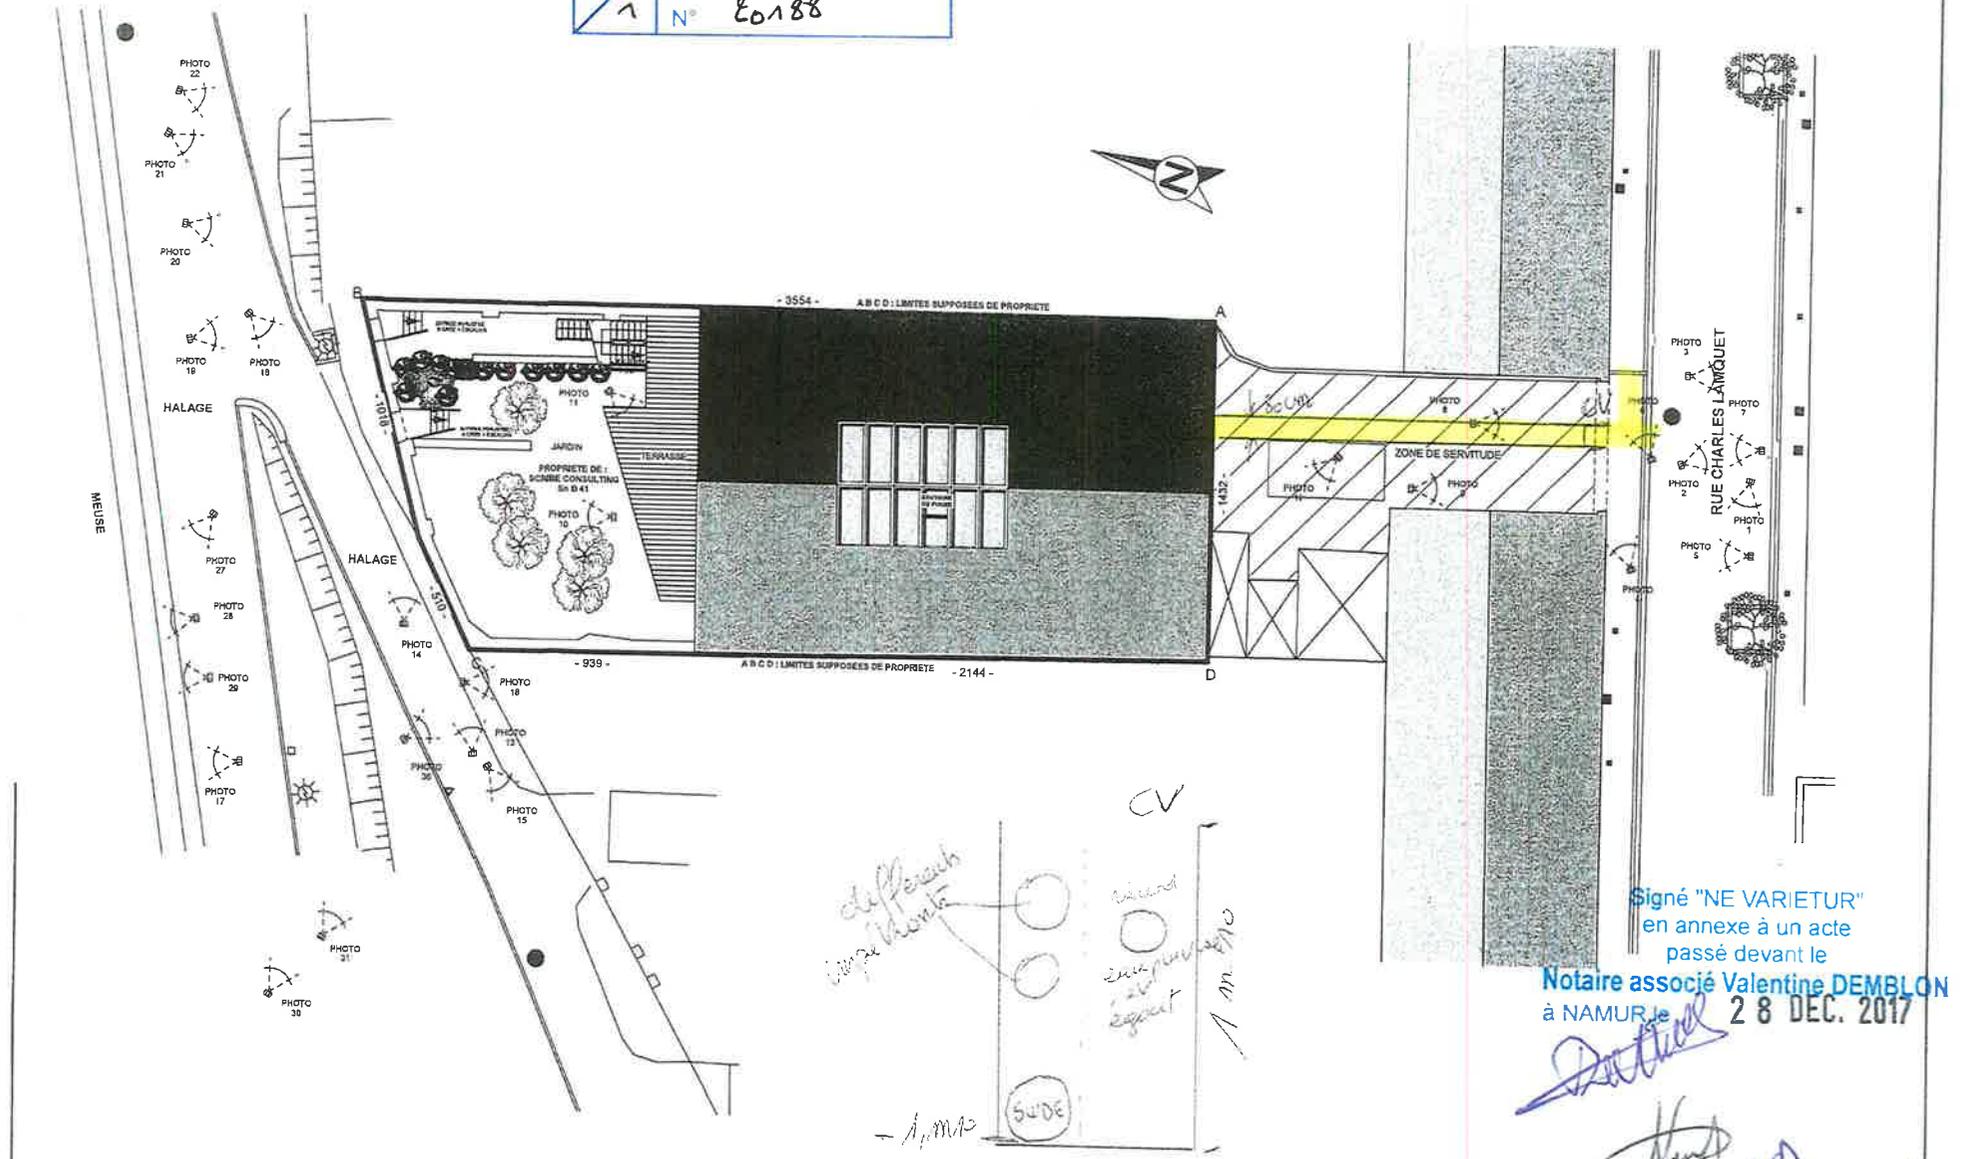

Signé "NE VARIETUR"
 en annexe à un acte
 passé devant le
 Notaire associé Valentine DEMBLON
 à NAMUR le 28 DEC. 2017

<p>MARISCHAL Architecte</p>	<p>DIDIER MARISCHAL Rue Sous le Chateau, 74 4500 HUY Email : architecte.dm@marischal.eu Tel : 0495/231 493</p>	<p>MAÎTRE DE L'OUVRAGE :</p> <p>RUE CH. LAMQUET 100 JAMBES (NAMUR) N° L.Cad. : Sn B 41</p>	<p>TRANSFORMATION D'UN HANGAR EN LOFT</p> <p>RUE CH. LAMQUET 100 JAMBES (NAMUR) N° L.Cad. : Sn B 41</p>	<p>IMPLANTATION PLAN D'EXECUTION</p> <p>Dossier : LAMQUET Echelle : 1/200</p> <p>Date : 9/09/2016 Feuille : 2/23</p>
---	---	--	---	---