


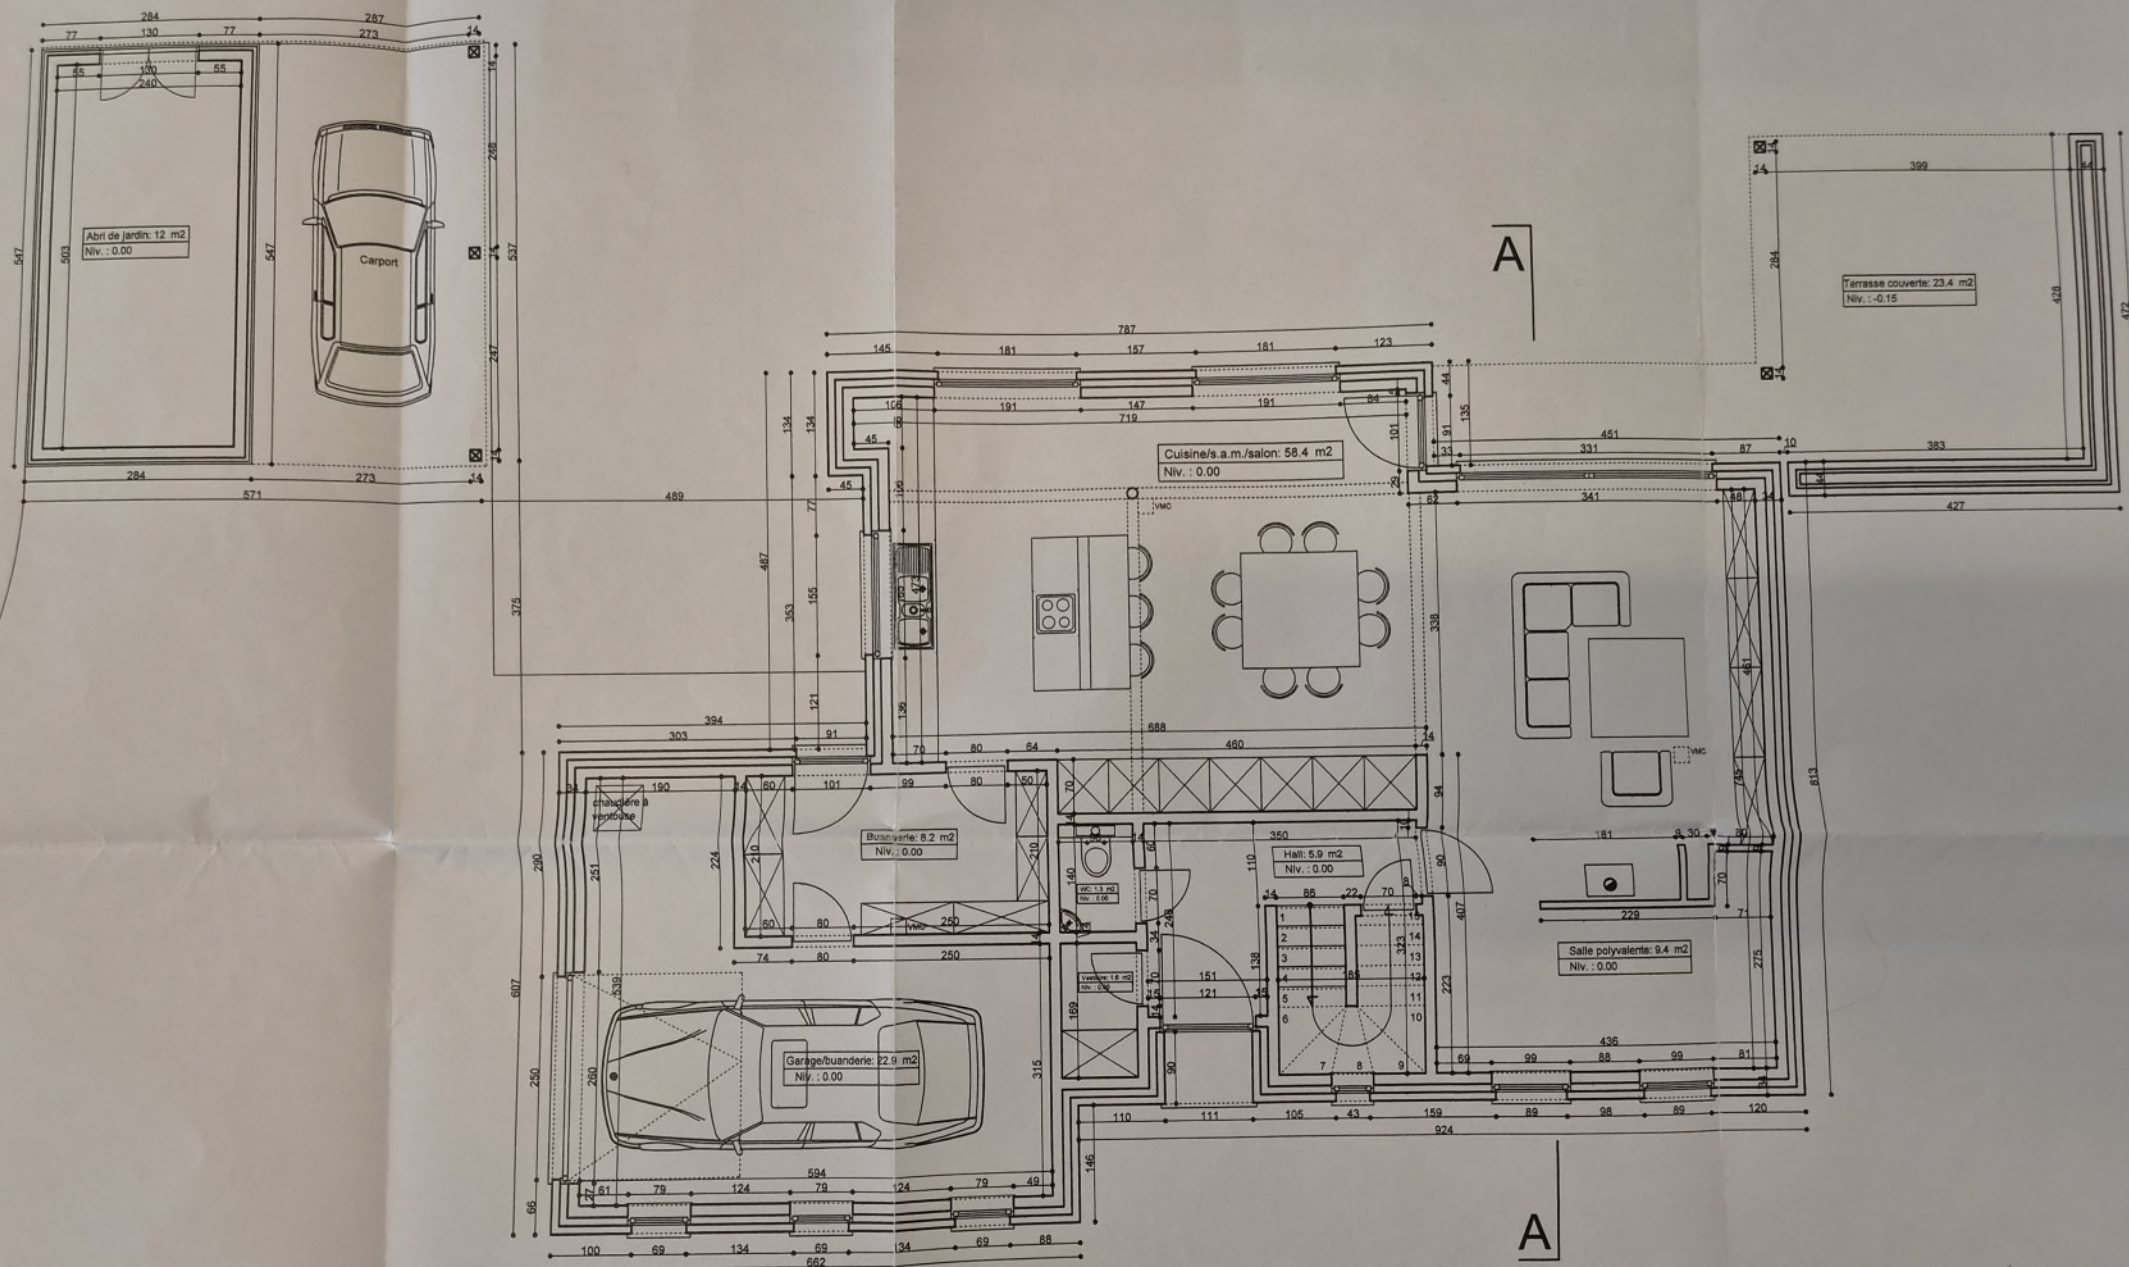

Rez-de-chaussée

Fondations sur bon sol (min -0.80).
Voir plans de béton à fournir par
ingénieur conseil après étude
de résistance des sols.