


Gemeente VELTEM-BEISSEM.

Wijk E nr 372 f. deel

Eigendom van Vandevenne - Deweerd, R.

Schaal: 1/1500.

Copy

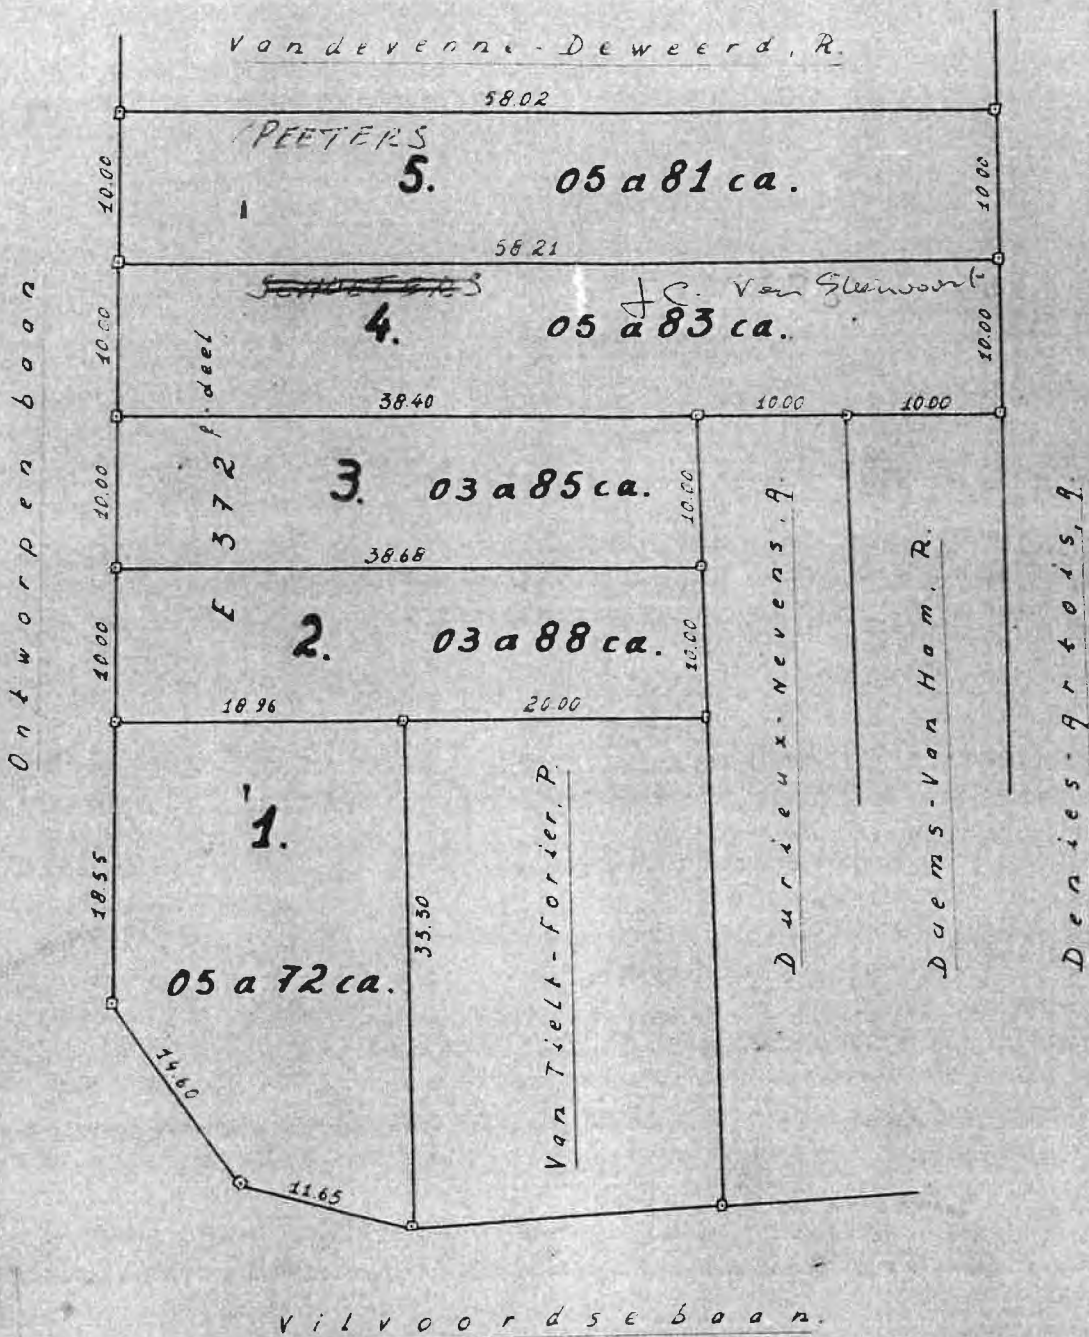

Gemeten en plan opgemaakt door de gezworen landmeter C. Sauvage 440 Mechelse stweg te Herent. Herent 25 maart 1900 een en zestig

C. Sauvage