




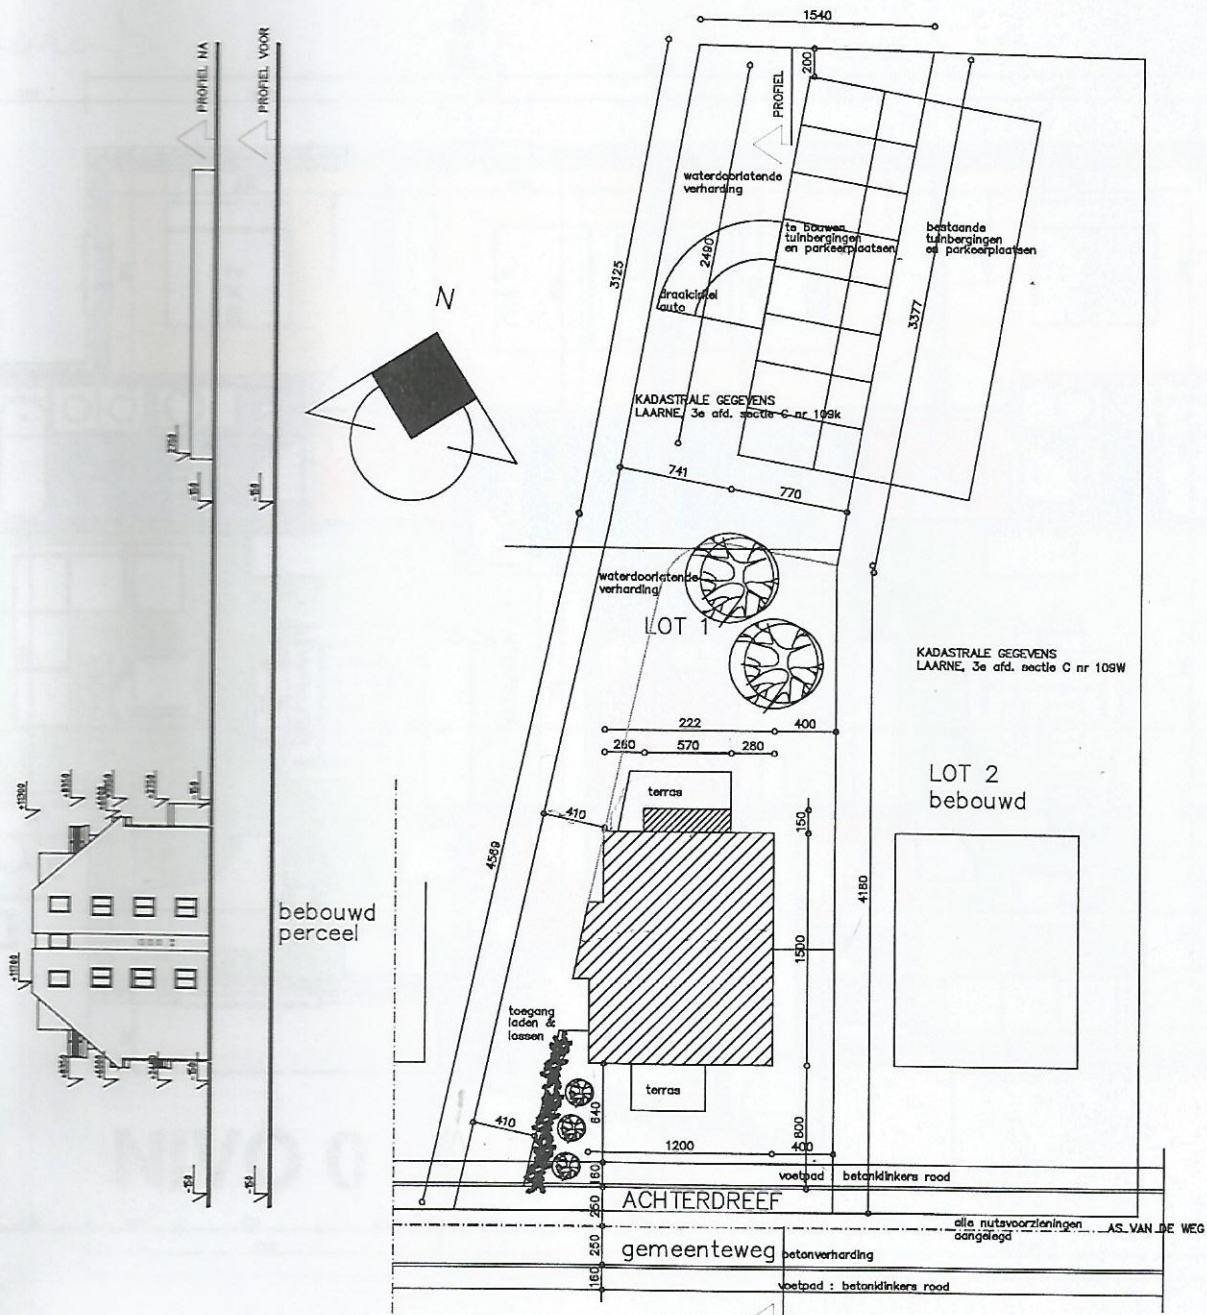

INPLANTING

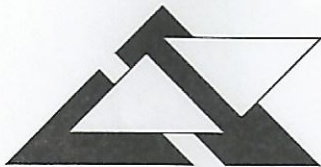


ARCHITEKTENBURO NEELS - DECOMBEL
DIKKEBUSSEWEG 20 8900 IEPEL

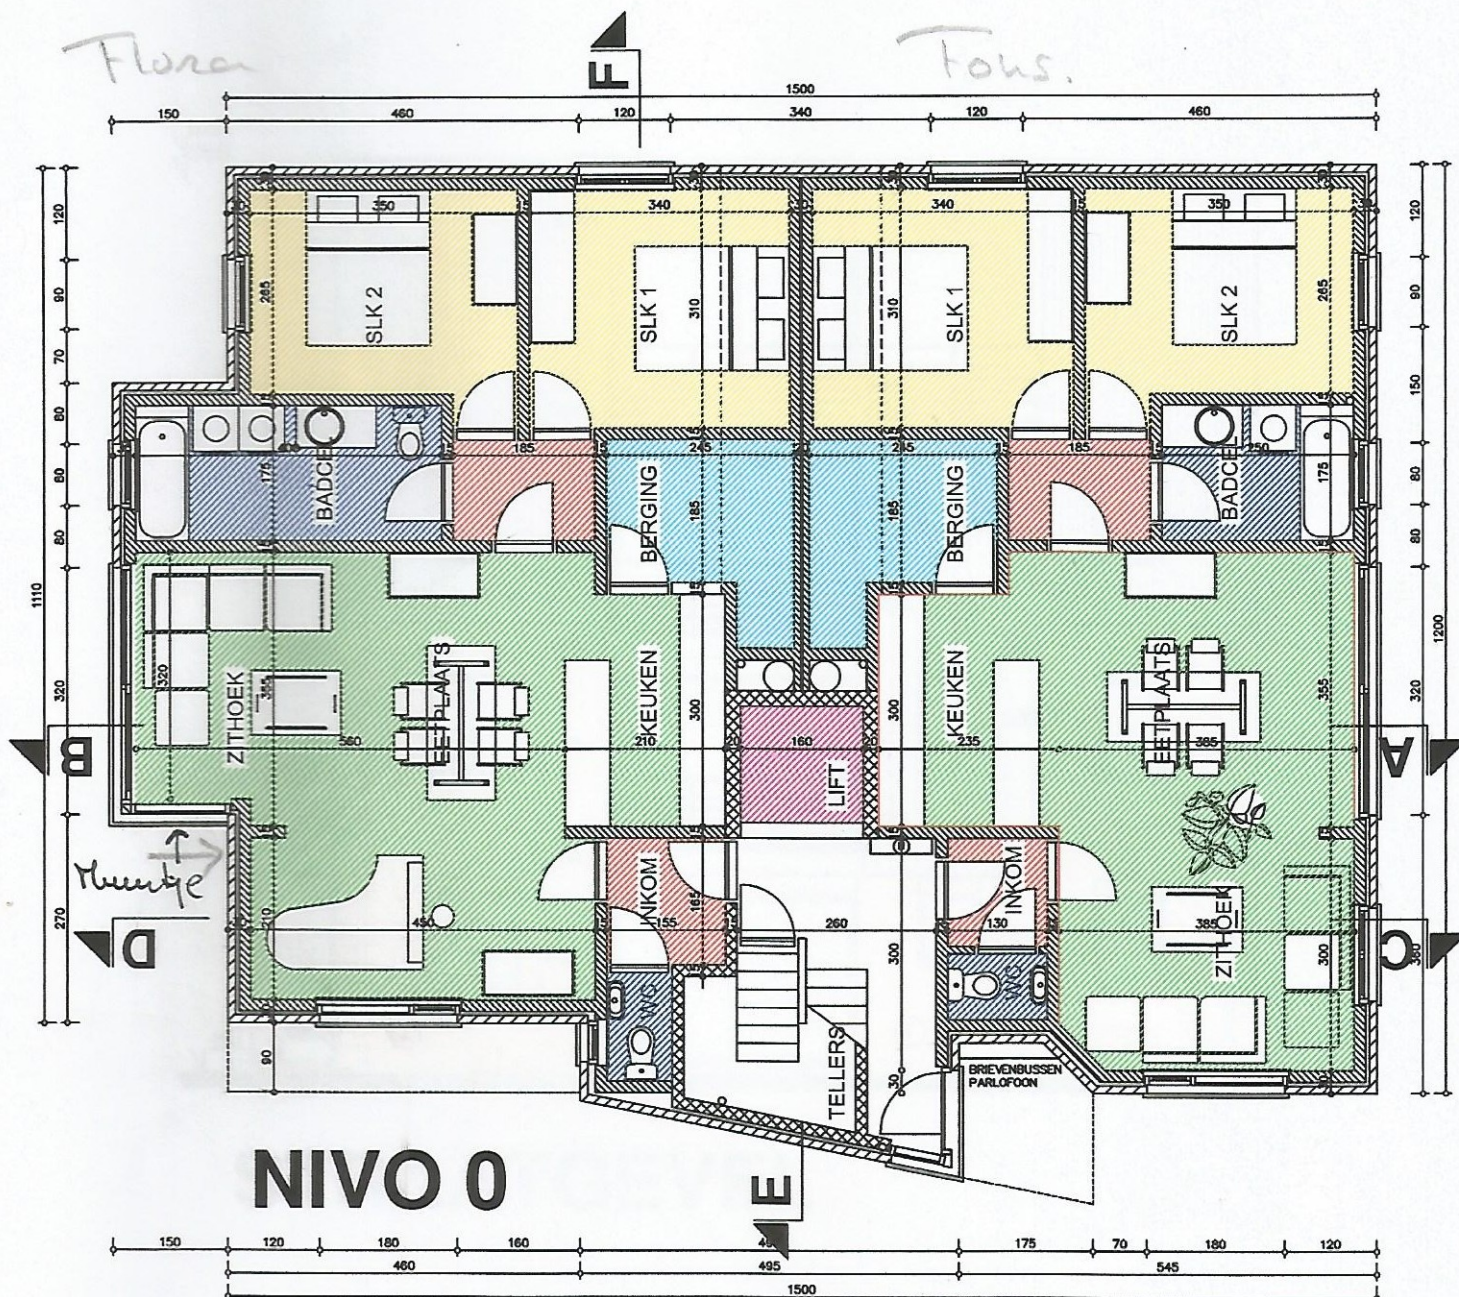


betreft : BOUWEN MEERGEZINSWONING
opdrachtgever : ALBIN DE WILDE en SYBILLE COPPENS


MEI 2006

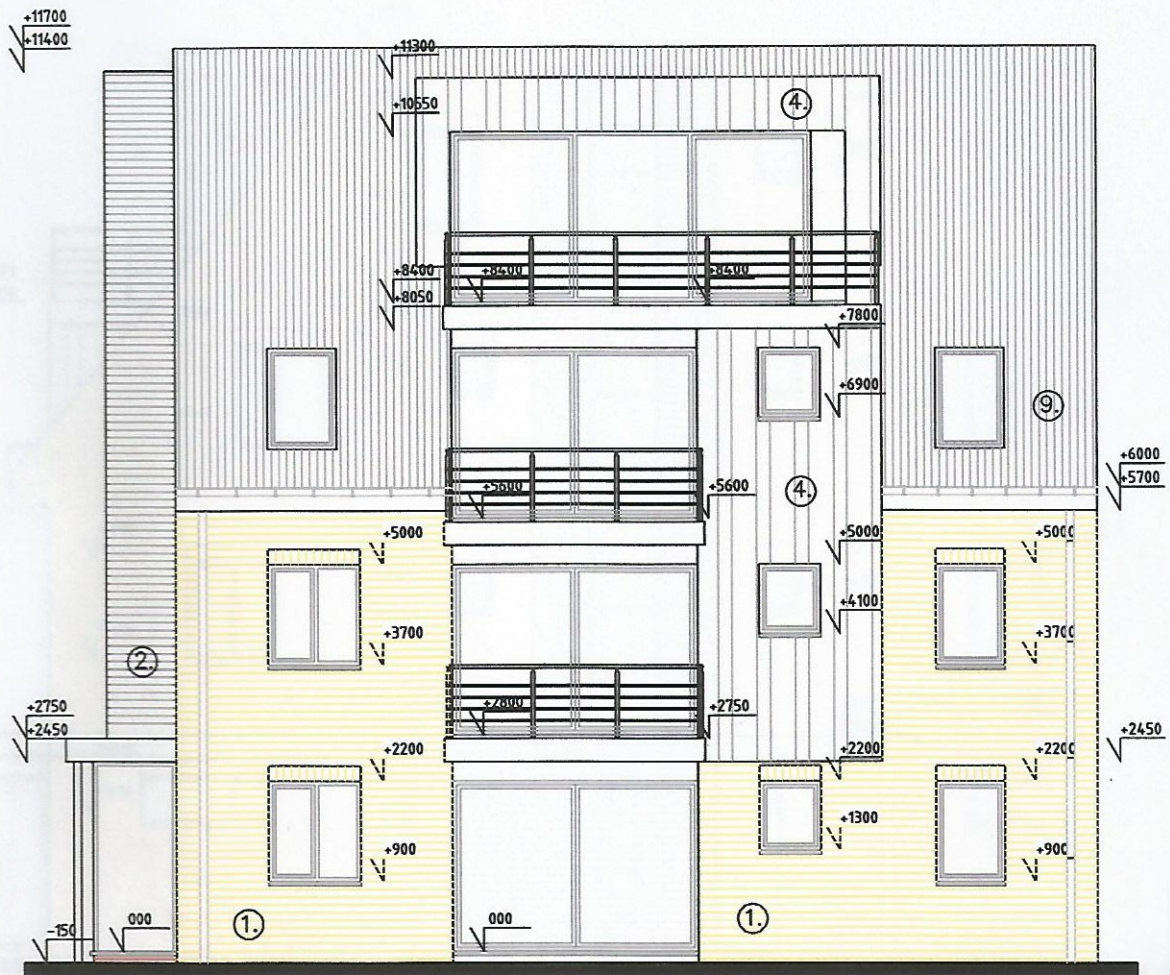

STRAATGEVEL

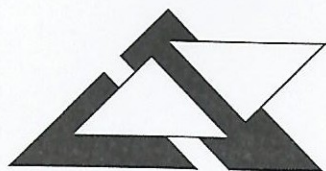

ARCHITEKTENBURO NEELS - DECOMBEL
DIKKEBUSSEWEG 20 8900 IEPER

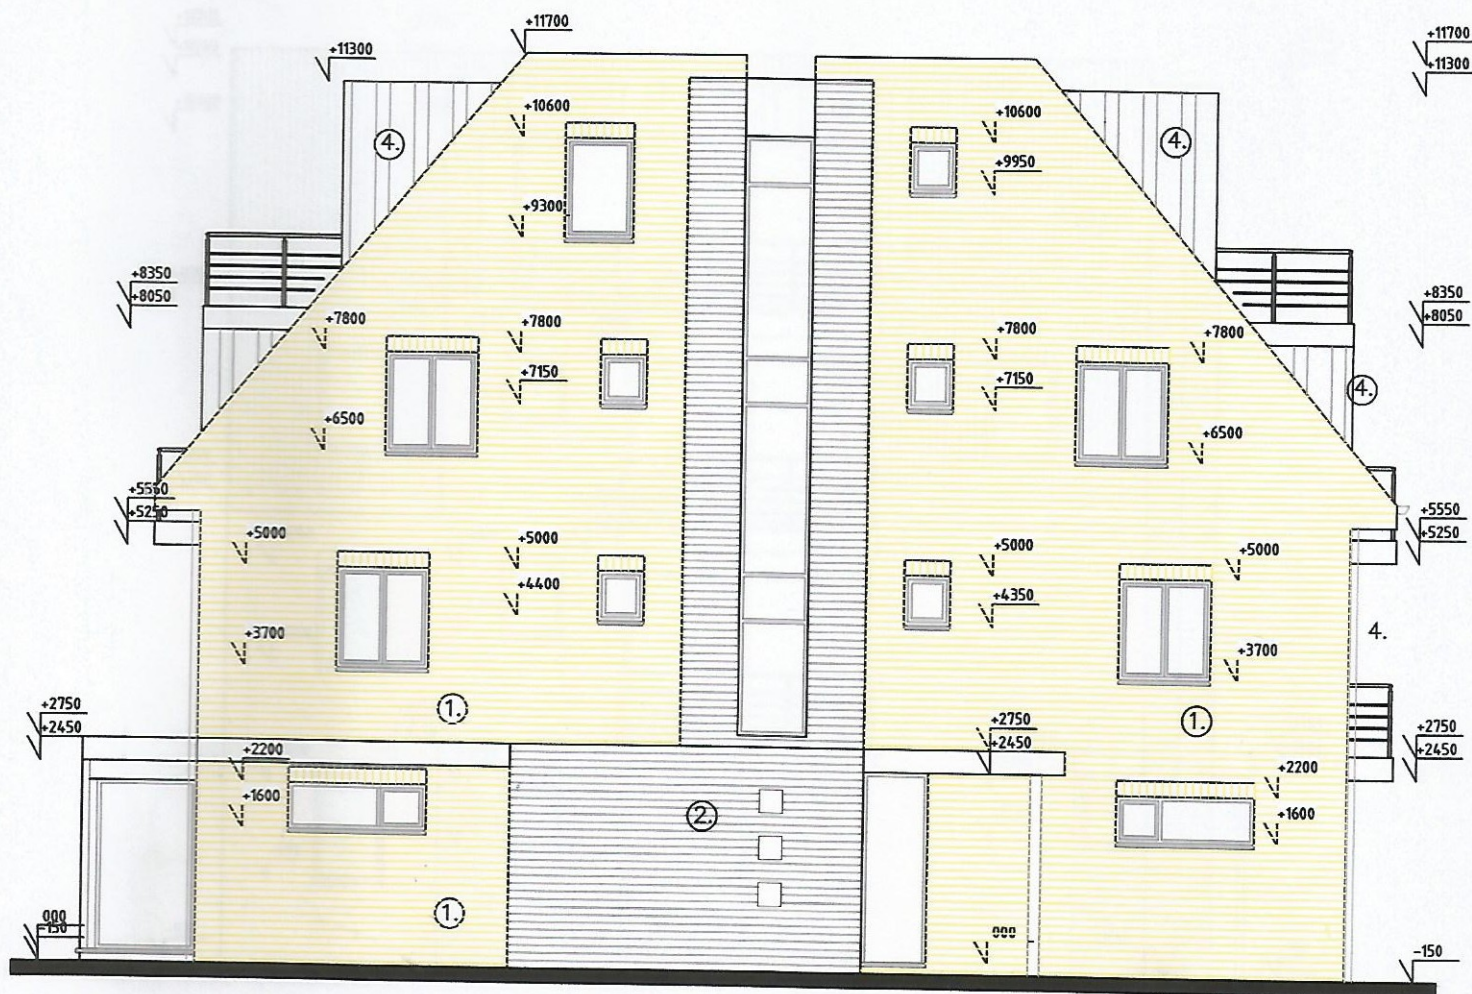


ZIJGEVEL INKOM

betreft : BOUWEN MEERGEZINSWONING
opdrachtgever : ALBIN DE WILDE en SYBILLE COPPENS

MEI 2006




ARCHITEKTENBURO NEELS - DECOMBEL
DIKKEBUSSEWEG 20 8900 IEPER

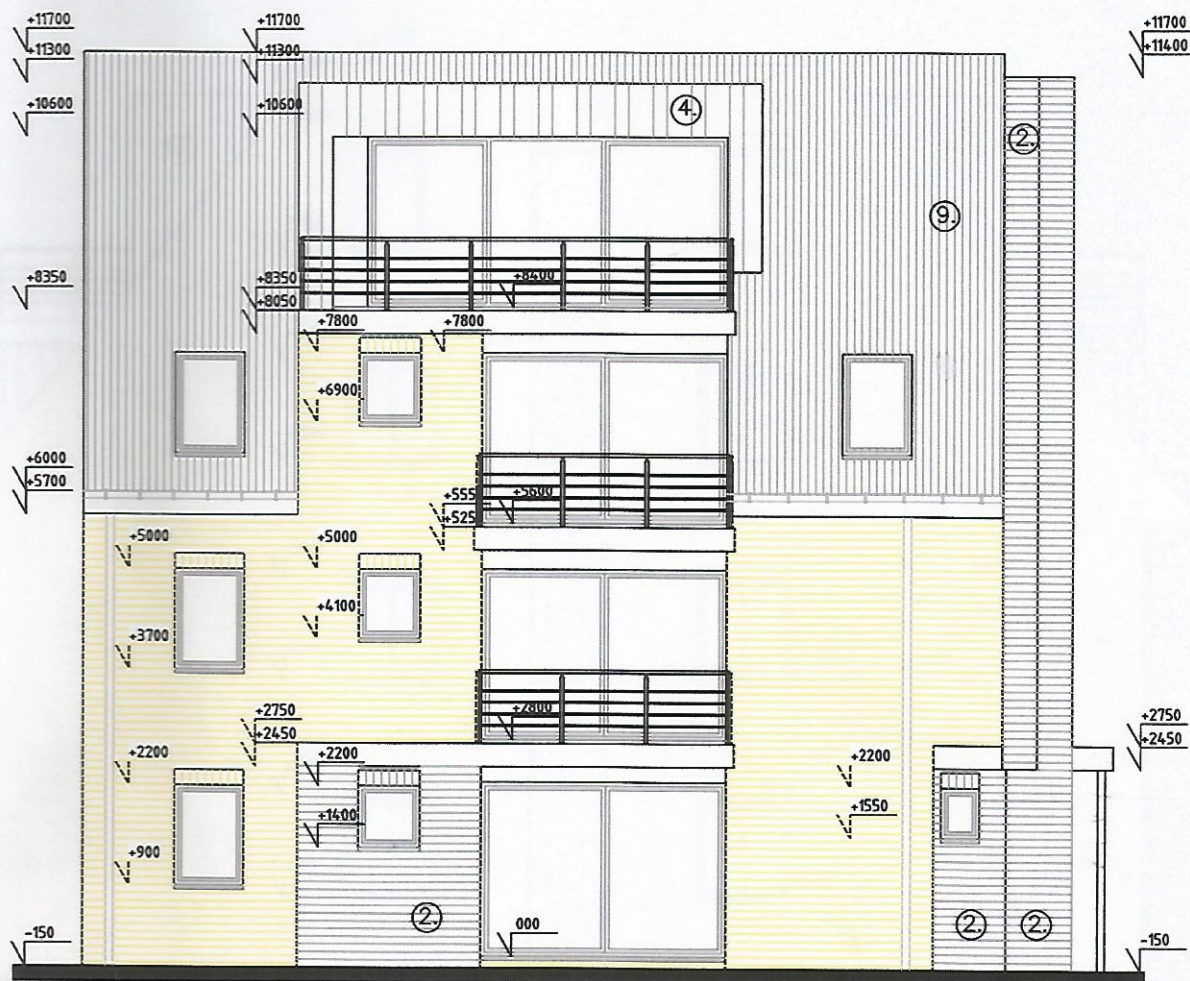


ACHTERGEVEL

betreft : BOUWEN MEERGEZINSWONING
opdrachtgever : ALBIN DE WILDE en SYBILLE COPPENS


MEI 2006

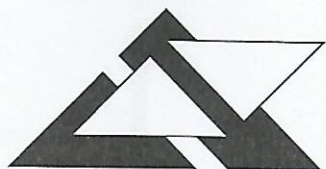

ARCHITEKTENBURO NEELS - DECOMBEL
DIKKEBUSSEWEG 20 8900 IEPER

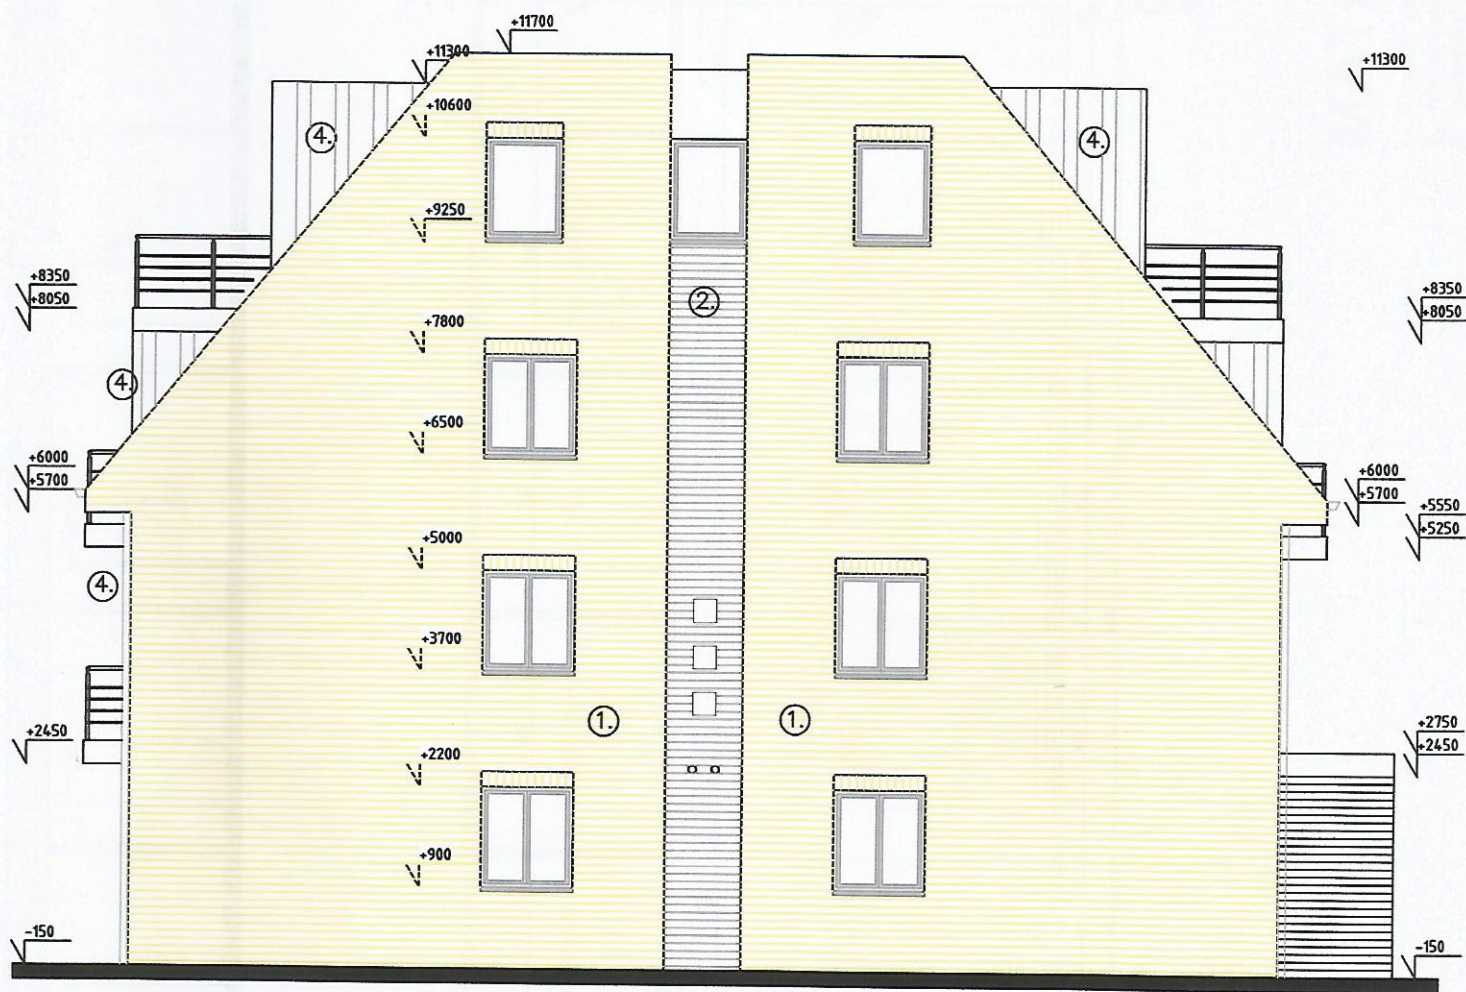


ZIJGEVEL RECHTS

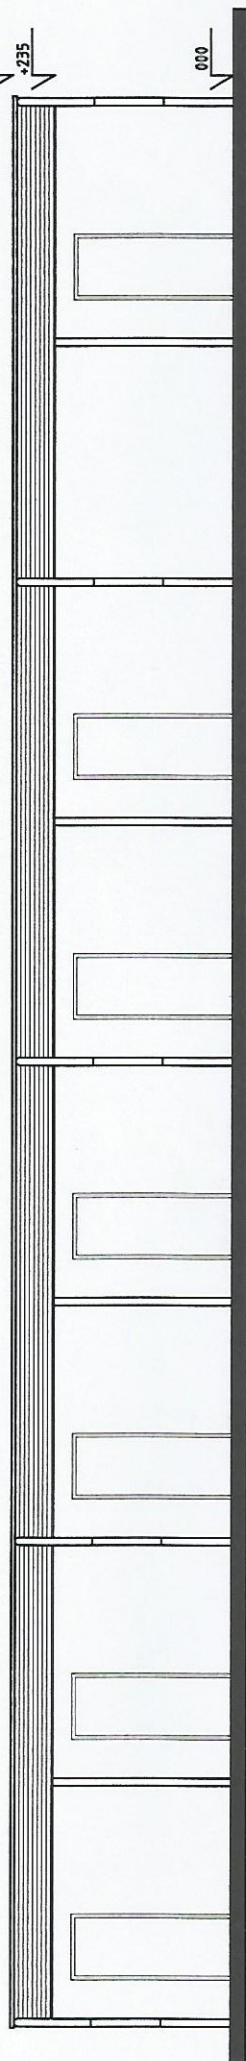

VOORGEVEL

Opp: 126.99 m²
Opp: 194.22 m²

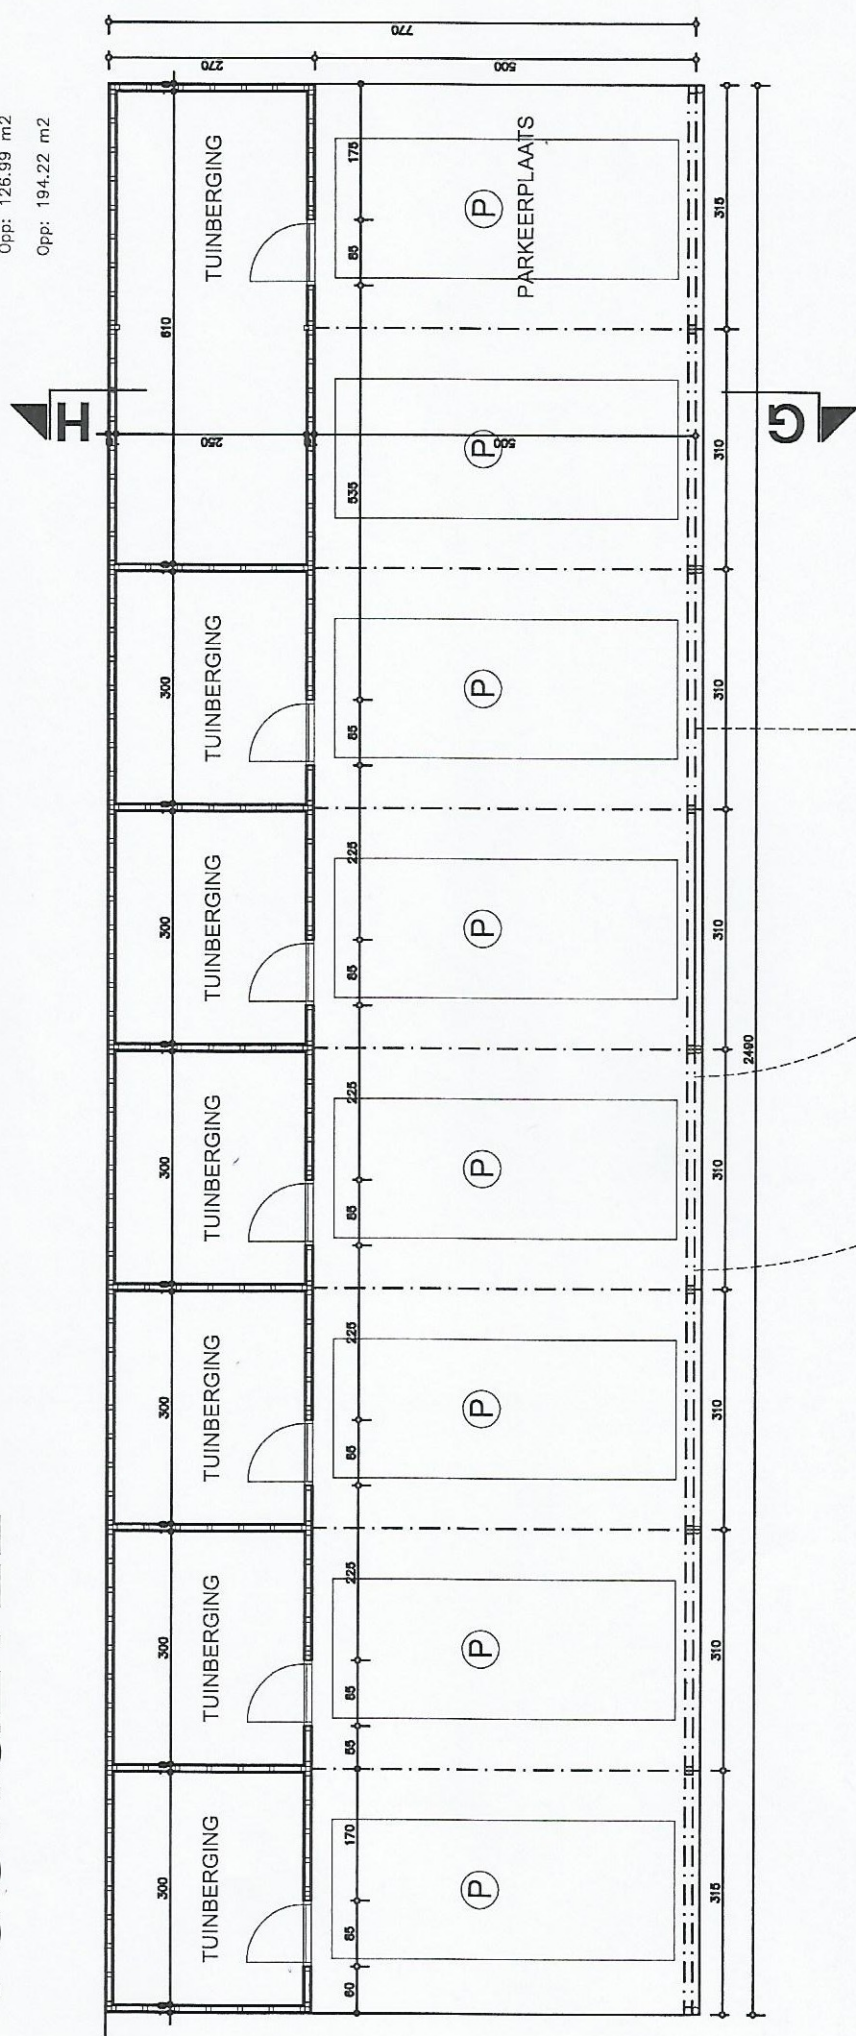

MATERIALEN

1. Houten gevelafwerking
2. Aluminium dakprofiel
3. buitenschrijnwerk in hout
4. regenwaterafvoer in zink