

HERENTALS
3de afdeling
Sectie B
Nr. 141L3 & 141Z2

SPLITSINGSPLAN

LEGENDE

- Merkpaal
- Naaldboom
- Laagstammige loofboom
- Distributiekast
- Verlichtingspaal
- Verkeersbord
- Straatkolk
- Inspectieput
- Verharding - Beton
- Verharding - Kasseien
- Verharding - BSS
- Onverharde weg
- Draadafsluiting
- Betonafsluiting
- Haag
- Solide constructie
- Perceelsgrens
- Lichte constructie



"NE VANIGTON"
Gehecht aan de akte verleden
voor notaris Bieke HEYNS
te Herentals (Noorderwijk)
op 09-09-2024.
Repertoriumnummer
2024/0540.

Sectie B, nr. 141B3


Sectie B, nr. 1367

Sectie B, nr. 14013

Sectie B, nr. 143P2

Sectie B, nr. 141N3

LB72	X	Y	
A	182797.370	203216.013	Nog niet gematerialiseerd
B	182731.714	203253.893	Hoekpaal afsluiting
C	182741.784	203271.346	Nog niet gematerialiseerd
D	182807.440	203233.466	Hoekpunt gebouw
E	182801.596	203223.337	Nog niet gematerialiseerd
F	182767.035	203243.276	Nog niet gematerialiseerd
G	182762.810	203235.952	Nog niet gematerialiseerd
H	182802.443	203224.805	Nog niet gematerialiseerd
I	182736.787	203262.685	Nog niet gematerialiseerd

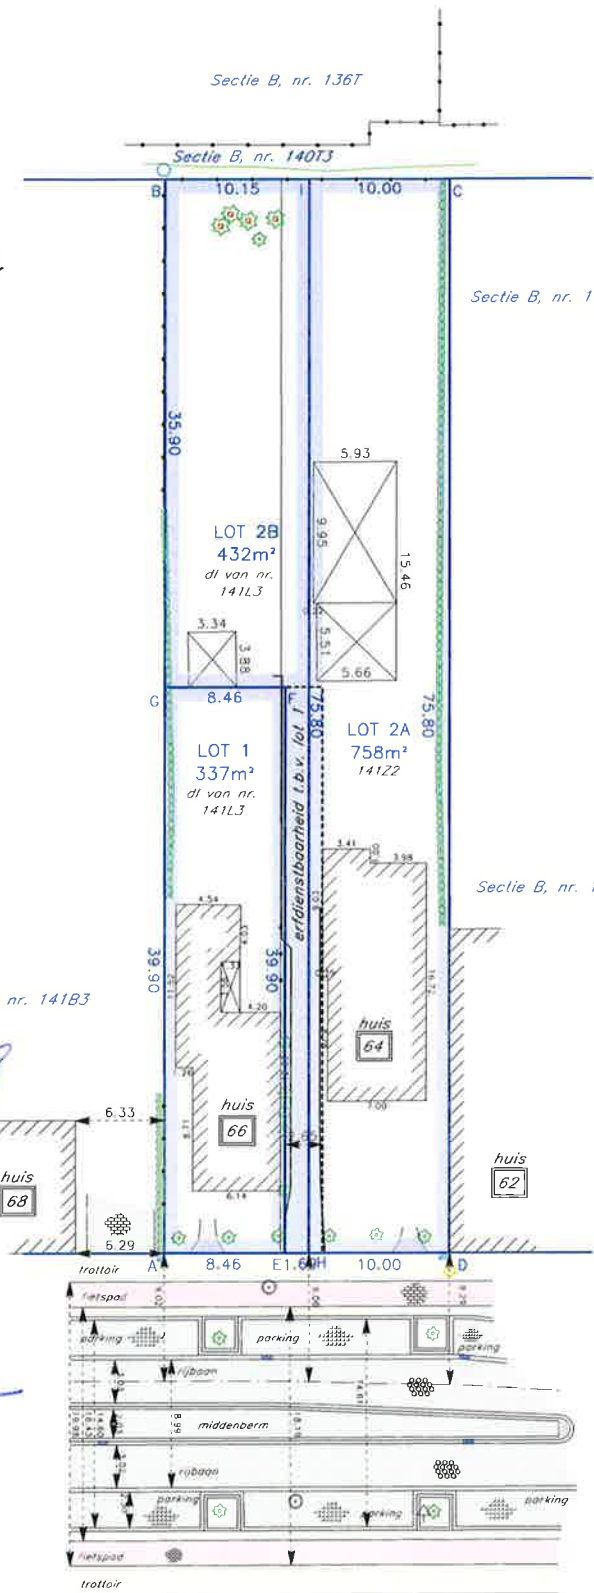

Reconstructie der perceelsgrenzen:

- A.h.v. de fysieke kenmerken ter plaatse waarbij segment E-F-G = nieuwe perceelsgrens.

GRENS BV
Vincent Verbeeck LAN101423
Landmeter-Expert, beëdigd door de
Rechtbank van Eerste Aanleg te
Turnhout

GSM: 0499/20.51.36
info@grenslantermeters.be
www.grenslantermeters.be

Getekend door: VERC

GRENS
LANDMETERS

Schaal: 1/500 (A4)

Datum:
3 januari 2024

Vincent
Verbeeck
(Signature)

Digitaal ondertekend door
Vincent Verbeeck
(Signature)
Datum: 2024.01.03
10:30:29 +01'00'