

# GEMEENTE BERLAAR

## Liersesteenweg 225 - Klets

### Opmetingsplan


Afdeling 1 sectie A nrs. 77D3, 77R en 371L

Schaal: 1/500

#### Legende

- openbare verlichting
- ⊕ verkeersbord
- ⊠ hydrant
- ⊕ meetnagel
- ▨ bestaande bebouwing
- afsluiting met betonpalen
- draadafsluiting
- ⊘ haag
- as gracht
- ⊙ inspectieput zonder opschrift
- ▬ straatkolk
- ⊠ bestaande betonnen grenspaal

Lot	Plaats	Aard	deel van sectie A	Groot
1	Liersesteenweg	bouwgrond	nr. 77D3	885,12 m <sup>2</sup>
2	Liersesteenweg	bouwgrond	nr. 77D3 en nr. 77R	918,91 m <sup>2</sup>
3	Klets	bouwgrond	nr.77D3 en nr. 371L	695,93 m <sup>2</sup>
4	Klets	bouwgrond	nr. 371L	798,62 m <sup>2</sup>
B	Klets	grond	nr. 371L	353,32 m <sup>2</sup>

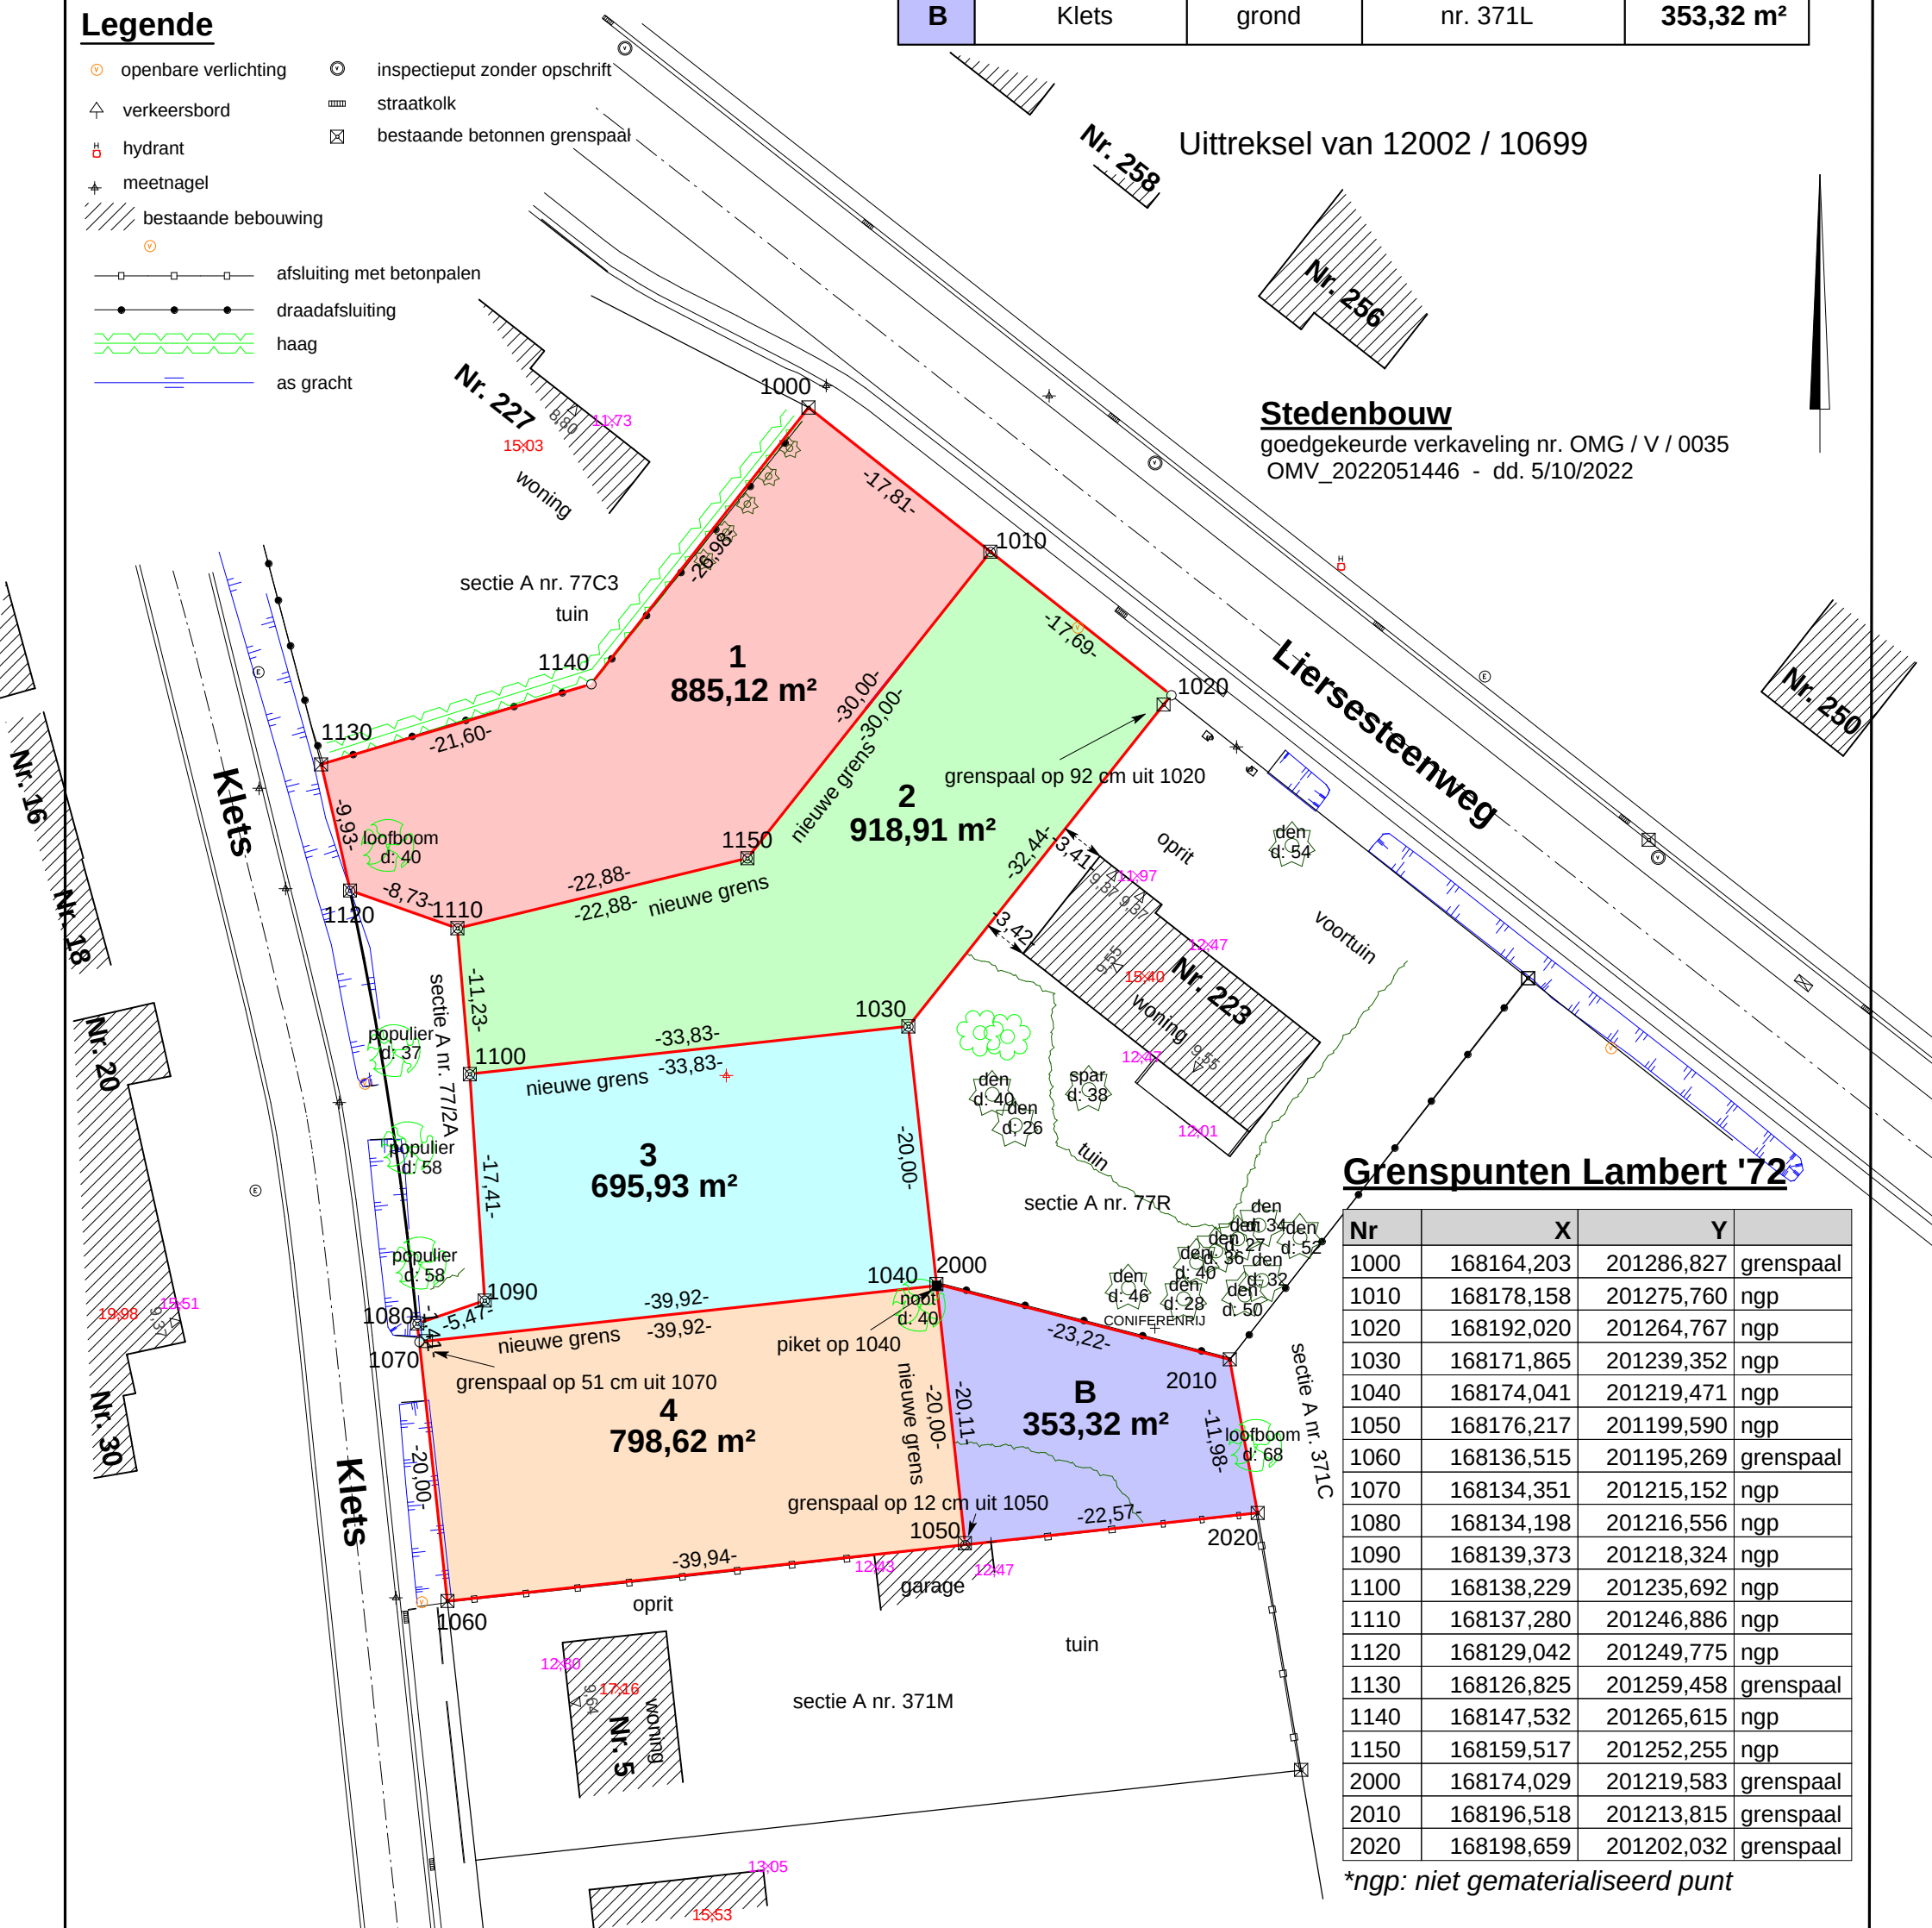

Uittreksel van 12002 / 10699

#### Stedenbouw

goedgekeurde verkaveling nr. OMG / V / 0035  
OMV\_2022051446 - dd. 5/10/2022

#### Grenspunten Lambert '72

Nr	X	Y	
1000	168164,203	201286,827	grenspaal
1010	168178,158	201275,760	ngp
1020	168192,020	201264,767	ngp
1030	168171,865	201239,352	ngp
1040	168174,041	201219,471	ngp
1050	168176,217	201199,590	ngp
1060	168136,515	201195,269	grenspaal
1070	168134,351	201215,152	ngp
1080	168134,198	201216,556	ngp
1090	168139,373	201218,324	ngp
1100	168138,229	201235,692	ngp
1110	168137,280	201246,886	ngp
1120	168129,042	201249,775	ngp
1130	168126,825	201259,458	grenspaal
1140	168147,532	201265,615	ngp
1150	168159,517	201252,255	ngp
2000	168174,029	201219,583	grenspaal
2010	168196,518	201213,815	grenspaal
2020	168198,659	201202,032	grenspaal

\*ngp: niet gematerialiseerd punt

#### Grenzen

- 1000 tem 1020, 2000 tem 2020 en 2020-1060 tem 1140  
cfr. plan onbekende landmeter dd. 1975 en  
bestaande grenspalen gehecht aan akte dd. 29/04/01975 te Berlaar
- 1020 - 1030 - 2000 - 2010: cfr plan landmeter Jan Vermeiren dd. 24/03/2023 (12002/ 10689)

Jan VERMEIREN

Landmeter-expert  
Beëdigd door de Rechtbank van Eerste Aanleg te Antwerpen  
LAN131542  
Zwijndrecht, 22 oktober 2021 aangepast 26 juni 2023

Aldus opgemeten en in plan gebracht door  
bvba J. VERMEIREN, Studiebureau voor  
Landmeetkunde en Expertises  
Statiestraat 119 2070 ZWIJNDRECHT  
Tel. 03 / 252.46.47  
info@landmeter-vermeiren.be