

GEMEENTE BELAAR

Liersesteenweg 225 - Klets


Verkavelingsplan bestaande toestand

Afdeling 1 sectie A nrs. 77D3, 77R/deel en 371L/deel

Schaal: 1/500

Legende

- openbare verlichting
- ⊕ verkeersbord
- ⊠ hydrant
- ⊕ meetnagel
- ▨ bestaande bebouwing
- afsluiting met betonpalen
- draadafsluiting
- haag
- as gracht
- ⊙ inspectieput zonder opschrift
- ▭ straatkolk
- 9.99 kroonlijsthoogte
- 9.99 hoogte nok
- 9.99 hoogtepunt
- ⊗ loofboom (klein)
- ⊗ naaldboom
- ⊗ naaldboom met vermelding diameter
- ⊗ dode / omgevallen boom
- < foto

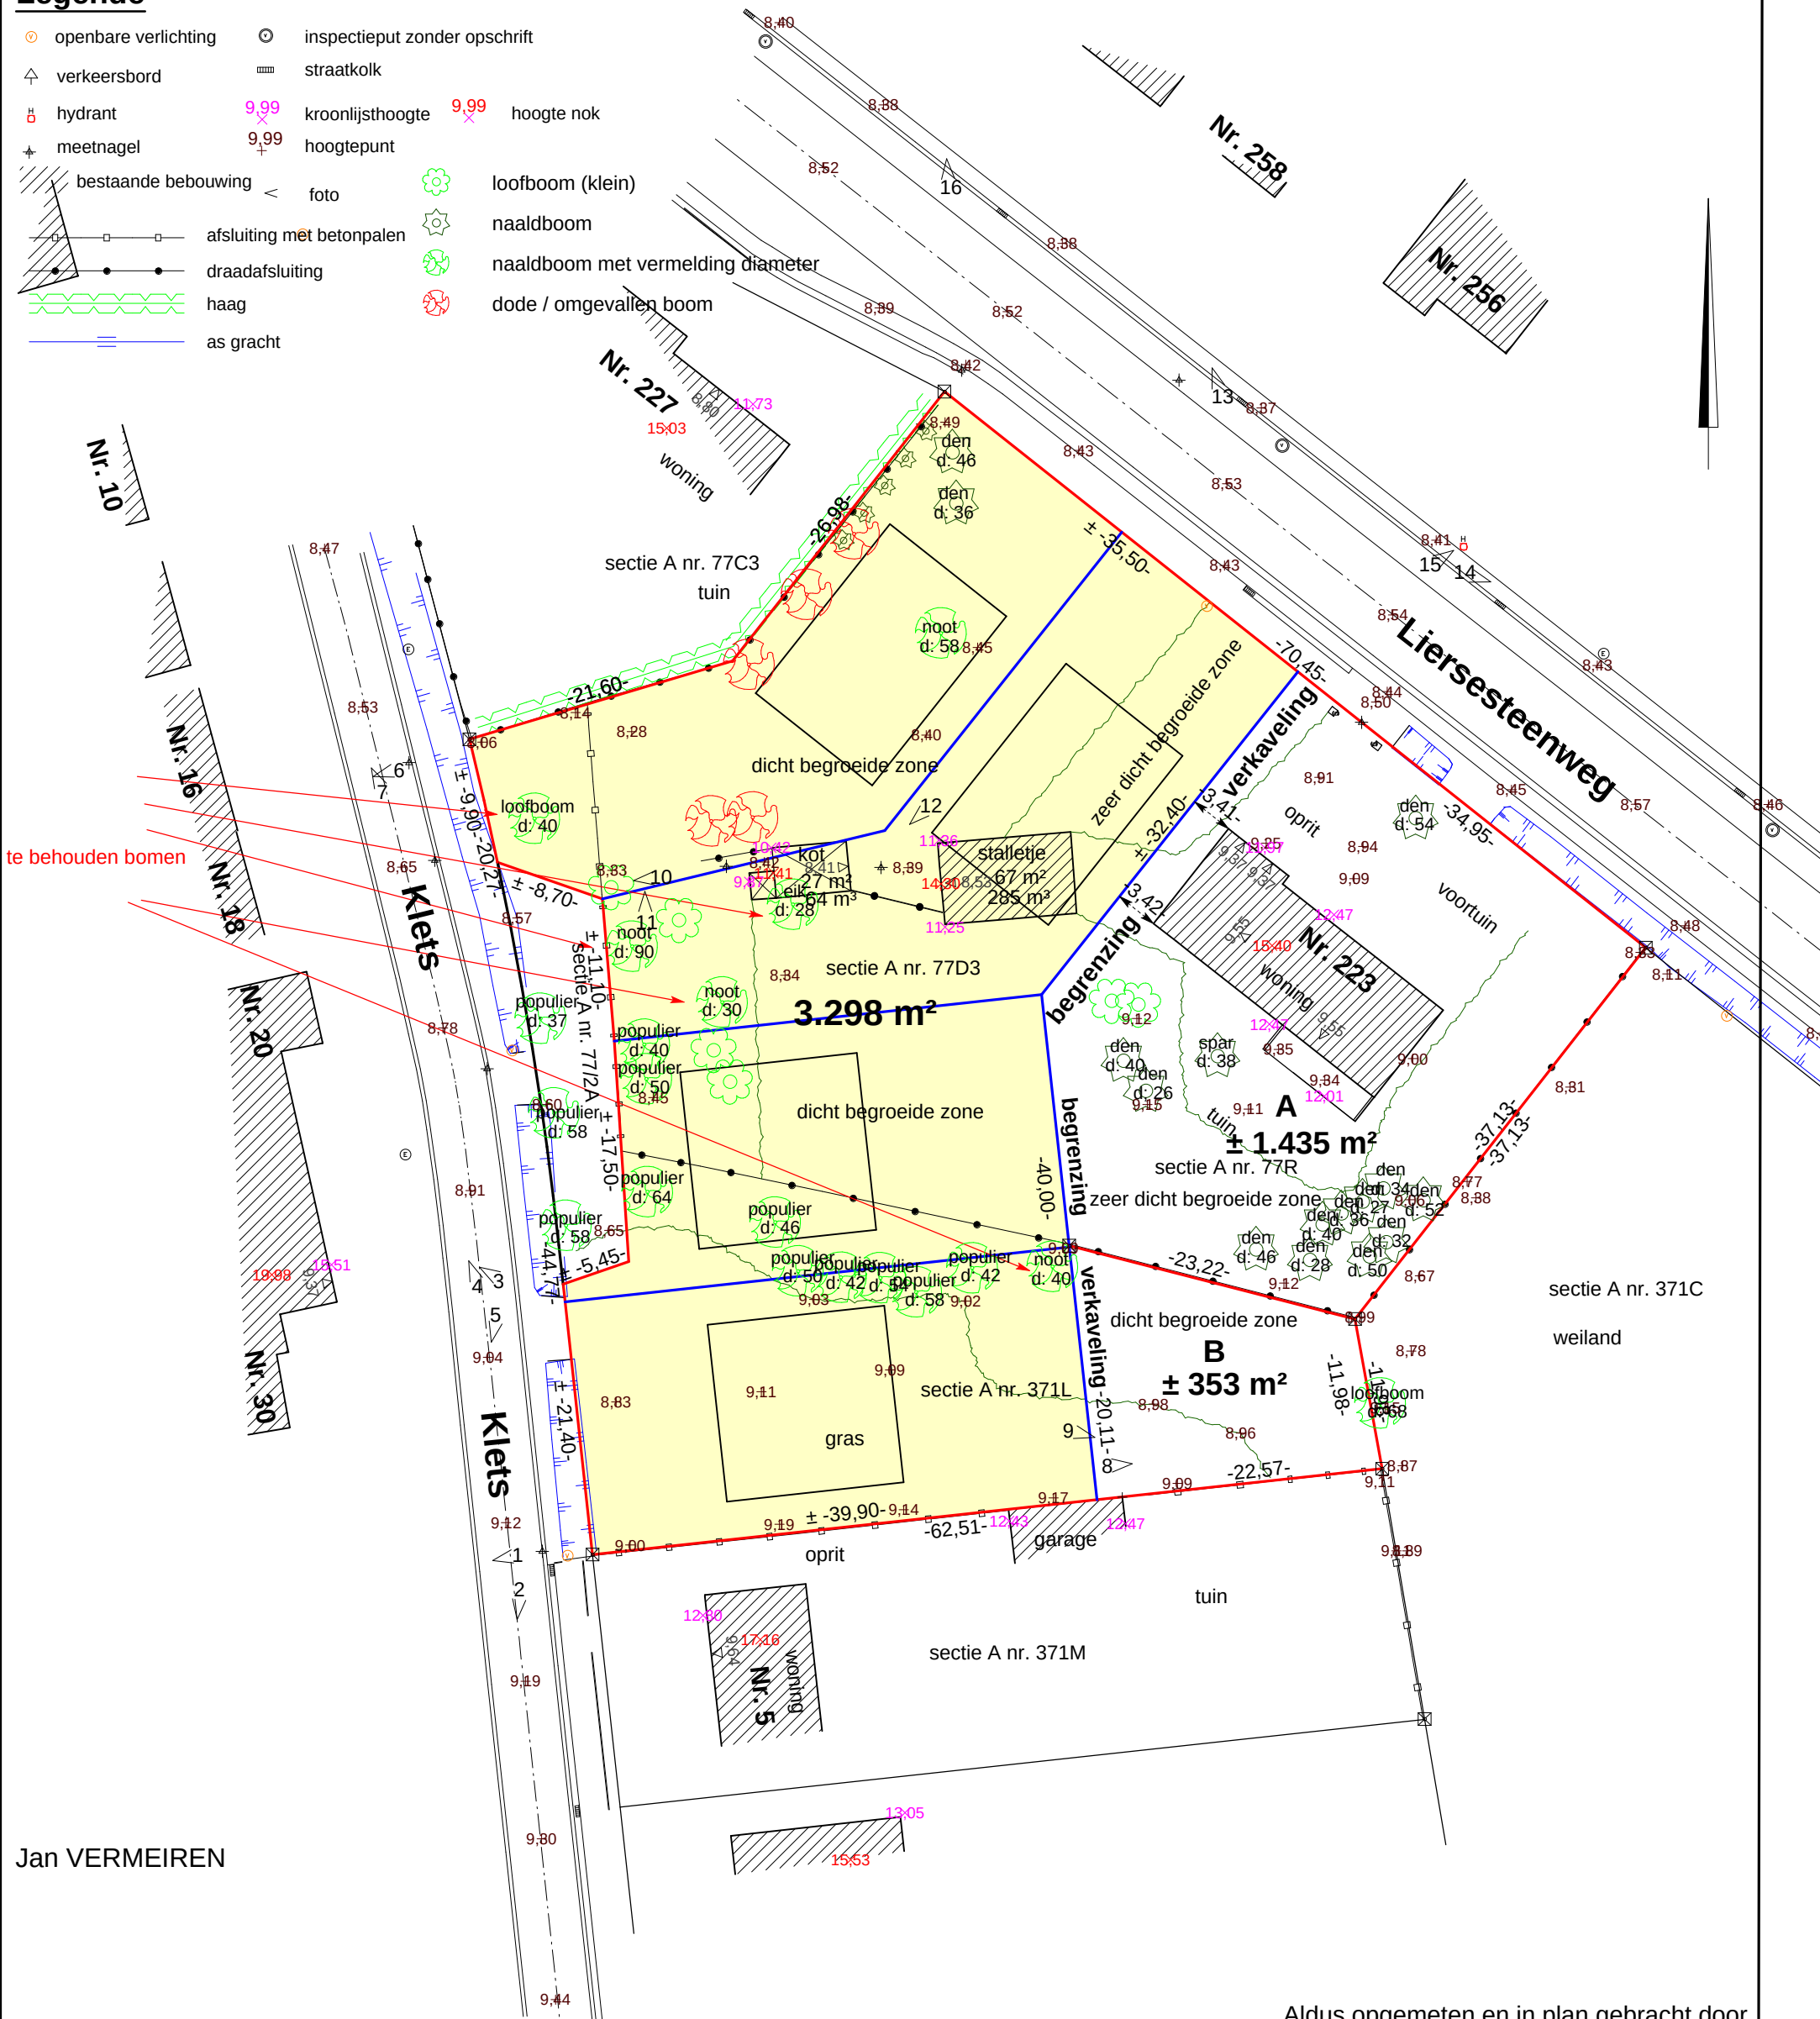

Jan VERMEIREN

Landmeter-expert
 Beëdigd door de Rechtbank van Eerste Aanleg te Antwerpen
 LAN131542
 Zwijndrecht, 22 oktober 2021 aangepast 14 maart 2022

Maten en oppervlakten zijn benaderend weergegeven. Na goedkeuring van de verkaveling wordt een opmetingsplan opgemaakt met de exacte maten en oppervlakten, door ondergetekende landmeter-expert.

Aldus opgemeten en in plan gebracht door
 bvba J. VERMEIREN, Studiebureau voor
 Landmeetkunde en Expertises
 Statiestraat 119 2070 ZWIJNDRECHT
 Tel. 03 / 252.46.47
 info@landmeter-vermeiren.be