


Aanvraag omgevingsvergunning voor het verkavelen van gronden
Omgevingsplan nieuwe toestand - verkavelingsplan

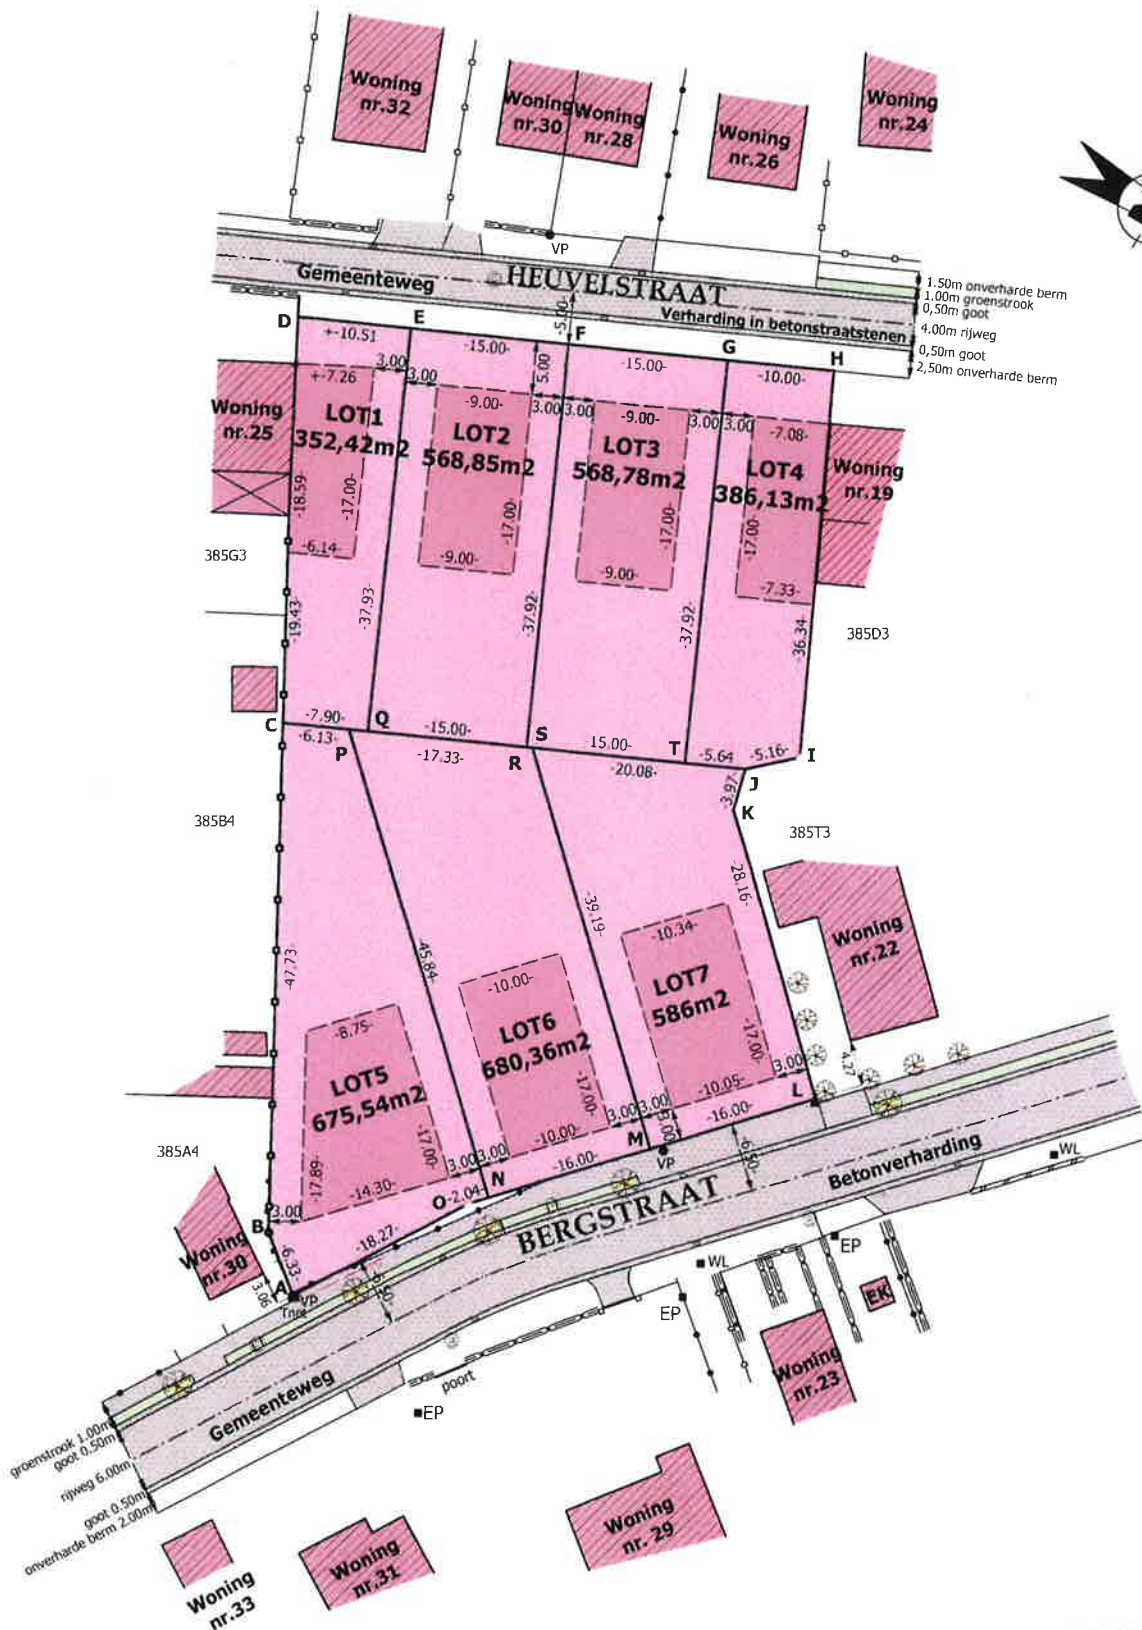

SCHAAL	LEGENDE			
1/500		betonnen afsluiting		gebouw
		draadafsluiting		verharding
		haag		gebouw open
		gemene gracht		groen
		nieuw geplaatste scheidingspaal		inspectieput riolering
		bestaande scheidingspaal		boom/struik
		putje waterleiding		punt met hoogteligging
		elektriciteitskast		opnamepunt foto
		verlichtingspaal		regenwaterafvoer
		elektriciteitspaal		drooweerafvoer
		kastje kabel-TV		