



SIEGE DE BRUXELLES  
Boulevard Clovis 15  
1000 Bruxelles  
Tél. 02 230 81 82  
Fax 02 230 80 08

SIEGE D'ANVERS  
Van der Sweepstraat 3 bus 44  
2000 Antwerpen  
Tél. 03 216 28 90  
Fax 03 238 86 65

Bureau régional:  
*Brabant Wallon*

PROCES-VERBAL DE CONTROLE D'UNE  
INSTALLATION ELECTRIQUE BASSE TENSION

ADRESSE DE L'INSTALLATION: *1340 Obrygnies*  
*Rue de l'Environ 118A/002*  
PROPRIETAIRE: *J. Jacot Charlier, Rue de l'Environ*  
Adresse: *118/001 1340 Obrygnies*  
DEMANDEUR: \_\_\_\_\_  
Adresse: \_\_\_\_\_  
INSTALLATEUR: \_\_\_\_\_  
Adresse: \_\_\_\_\_  
TVA ou CI: *10*

EAN: *Intecom - m. de*  
Réf.: \_\_\_\_\_ Compteur n°: *5880317*  
Index: *32991 A kw.h.*

Date du contrôle: *24/02/2011* Type de contrôle: examen de conformité / visite de contrôle suivant:  
(RGIE art. 270) (RGIE art. 271) (RGIE art.276) (RGIE art. 276bis) (A.R.2.6.2008) (RGPT art.262) (R.T. art. 231) (Prescriptions distributeur)  
Type d'installation: Nouvelle - Extension - Modification - Temporaire - Renforcement - vente d'habitation; Type locaux: *Studio 118A/002*  
Début travaux: Fondations avant / après 1.10.81 - Installation électrique avant - après 1.10.81 - 1.1.83 RGIE art.86  
Raccordement: Tension 3x230 V Protection raccordement 32 A  
Câble aliment, tableau. princ.: 4 x 10 mm<sup>2</sup> Inter. gén.: type *diff. 400/200mA*  
Type électrode de terre: boucle - barres - piquets - conducteur horizontal Schéma: TT  
Nombre de tableaux: \_\_\_\_\_ ; Nombre de circuits term.: \_\_\_\_\_ ; RA: 19 Ohm; RI tot 20 MOhm  
Facteurs d'influences externes: \_\_\_\_\_

DESCRIPTION: *- voir les schémas joints*

CONTROLES effectués: voir verso  
INFRACTIONS CONSTATÉES ET/OU NOTES: *- Néant*

PROCES-VERBAL DE CONFORMITE	
vu le:	
le responsable du distributeur	
nom:	
signature:	


DEVOIRS du PROPRIETAIRE, GESTIONNAIRE ou LOCATAIRE: voir verso.

CONCLUSION:  L'installation est conforme. Les bornes d'entrées du DPCDR général sont scellées et les schémas unifilaires et de situation ont été visés. L'installation doit être vérifiée avant le 24/03/2011 (art. 271 RGIE) ainsi qu'avant mise en service après modification ou extension importante exécutée avant cette date.  
 L'installation n'est pas conforme.  
2. L'installation peut être maintenue en service pour autant qu'il soit remédié sans retard aux infractions mentionnées et pour autant que les mesures nécessaires soient prises pour que l'installation ne présente pas de danger pour les personnes et les biens.  
3. L'installation n'est pas conforme. L'installation doit être vérifiée par le (même) organisme avant le: \_\_\_\_\_


L'AGENT-VISITEUR:  
n° + nom + signature  
*293 V. Goye*

Le directeur,



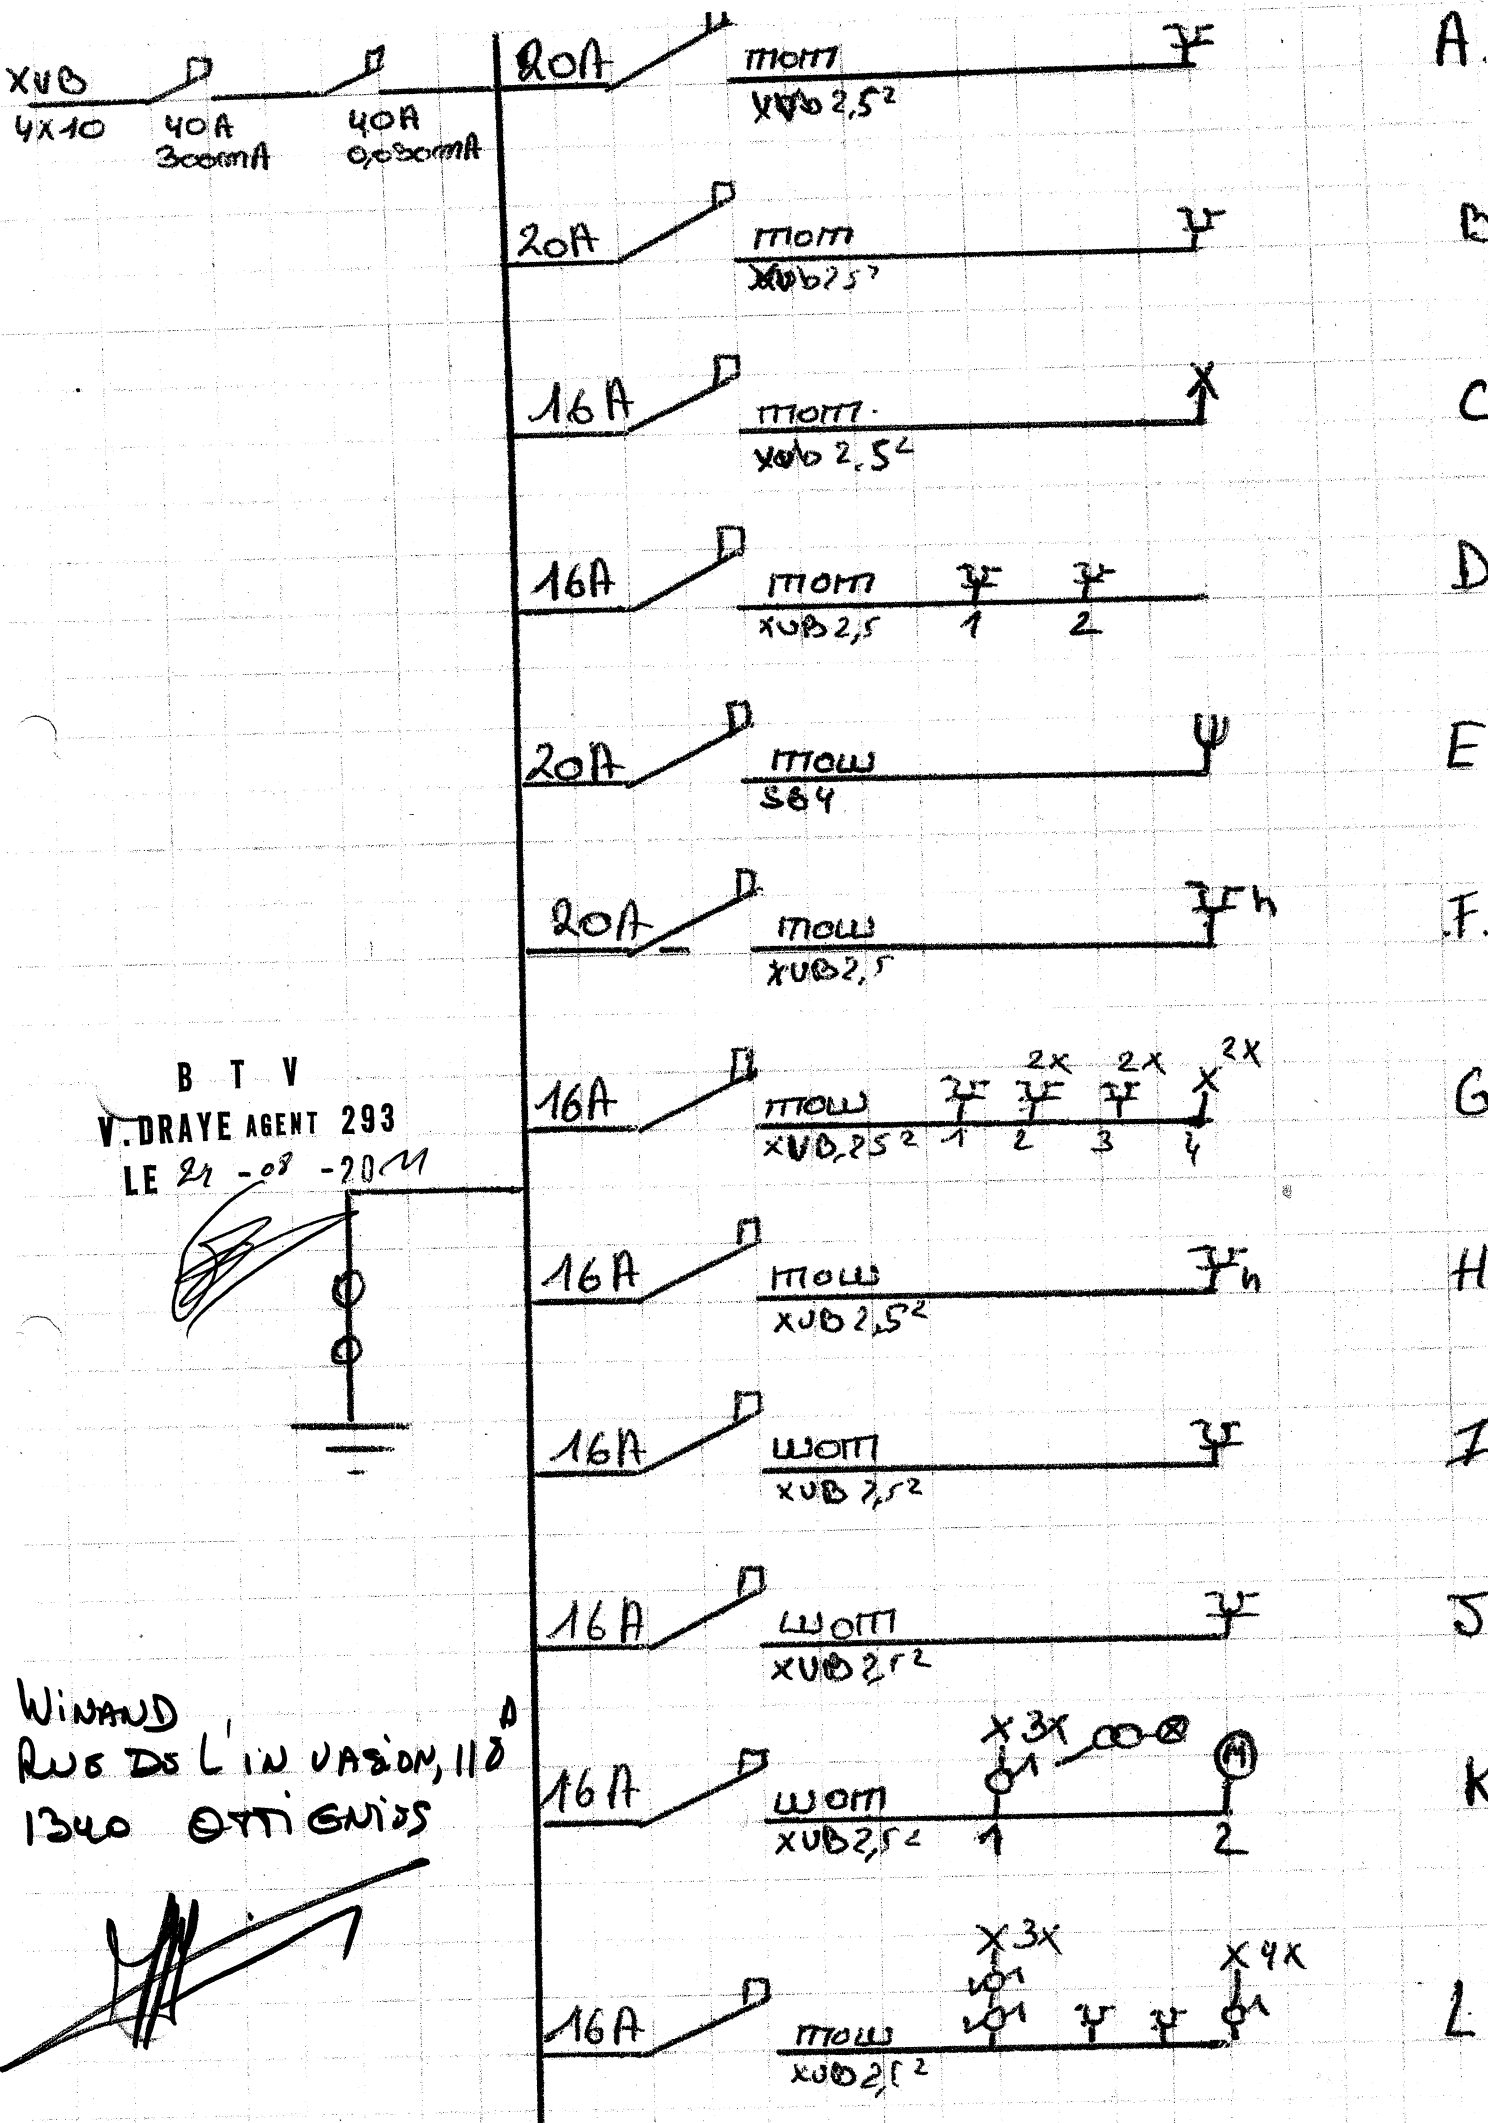



XUB 4x10  
 40A 3000mA  
 40A 0,03000mA

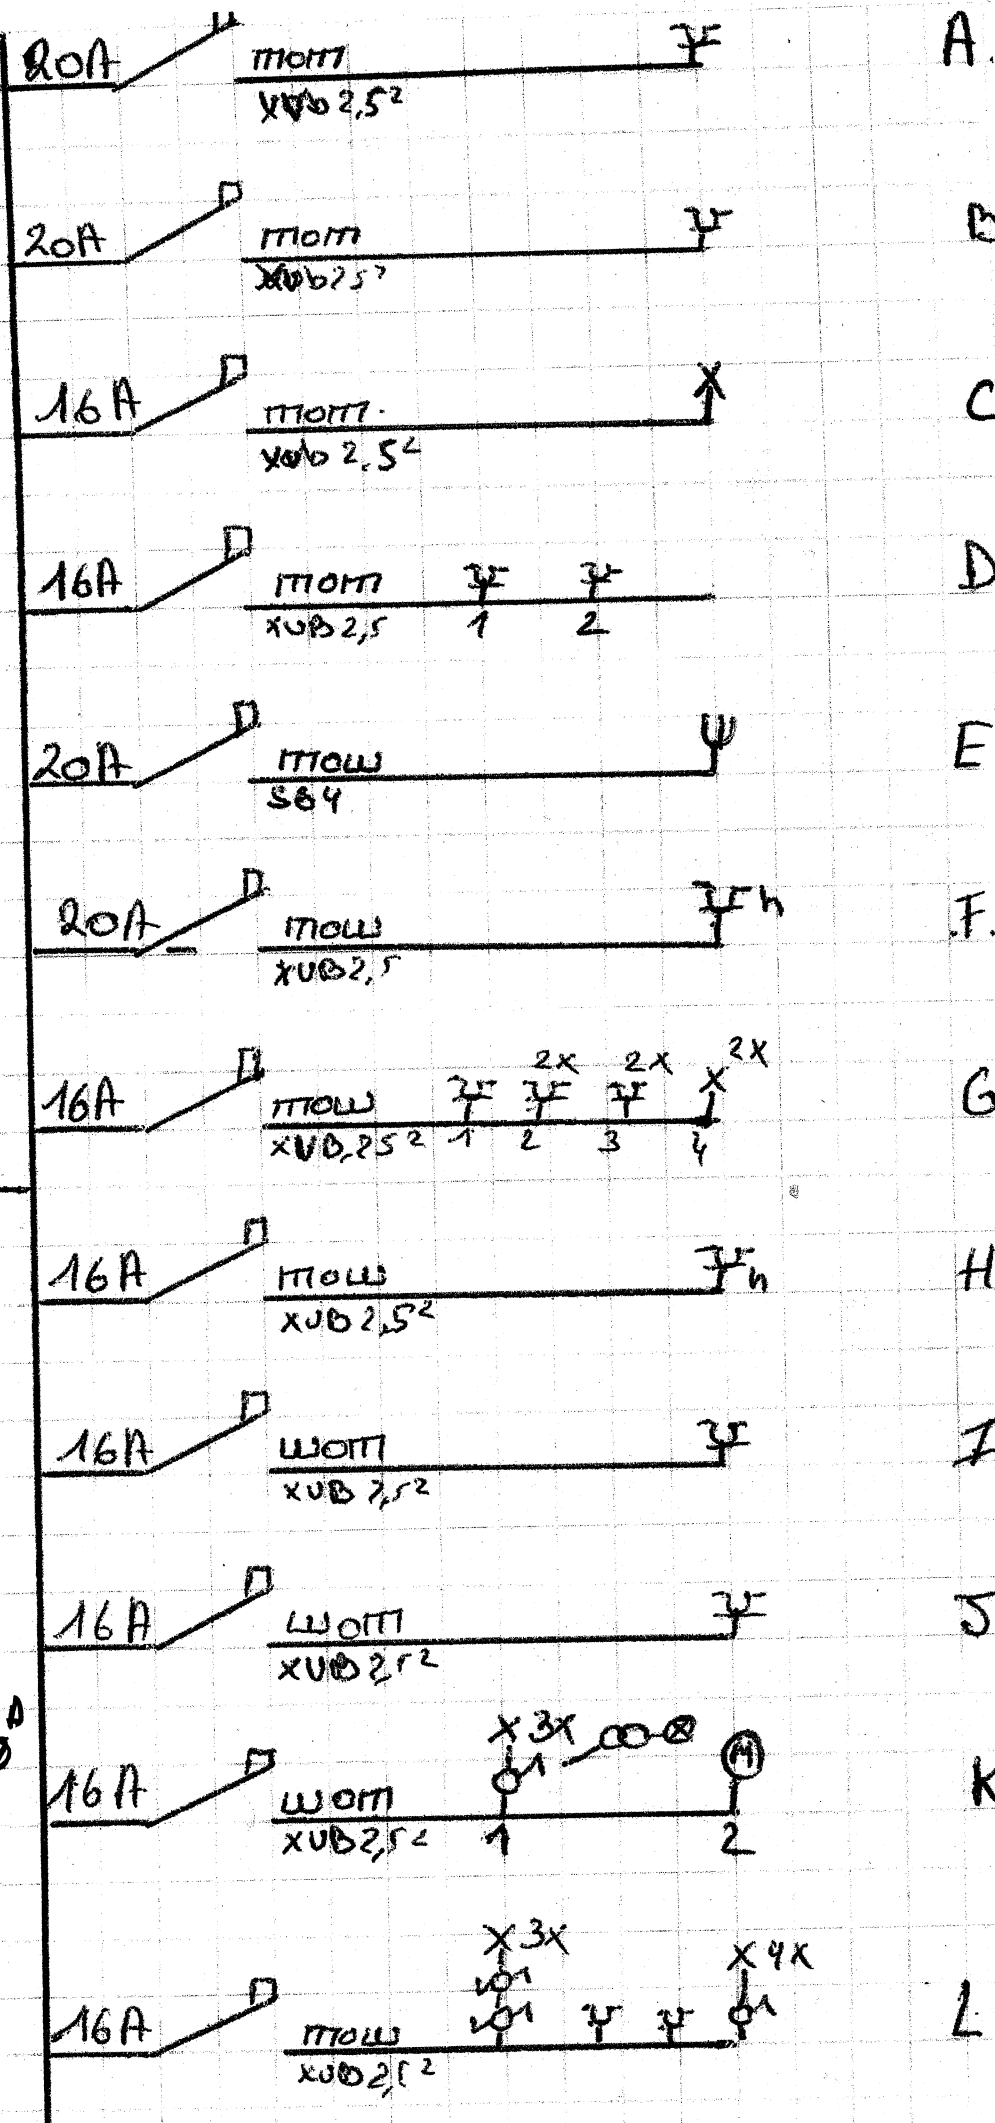

B T V  
 V. DRAYE AGENT 293  
 LE 21-08-2011

WINDAUB  
 RUS DS L'IN VASION, 118  
 1340 OTTIGNIES

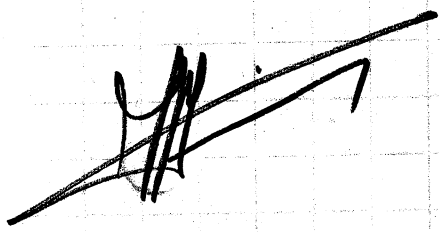

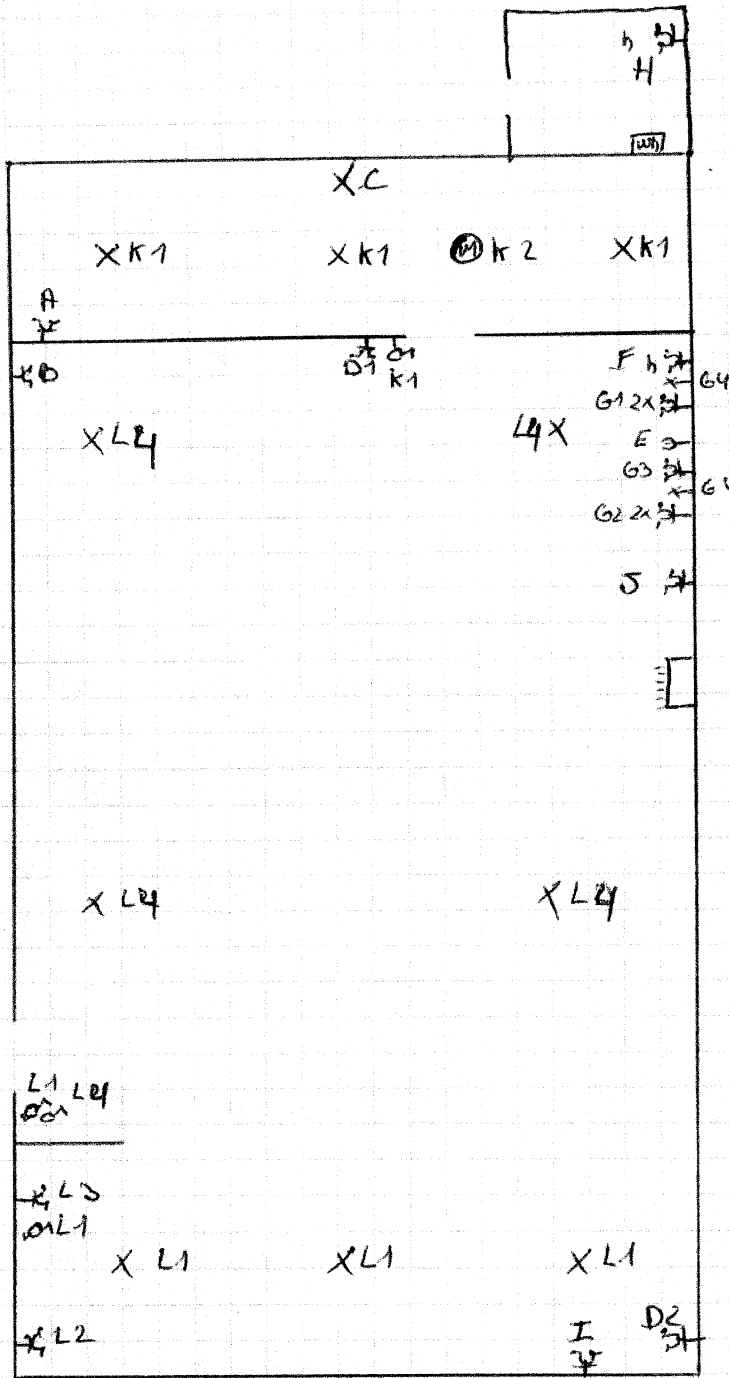

WINAND  
 RUE DE L'INVASION, 118A  
 1340 OTTIGNIES

~~MA~~

B T V  
 V. DRAYE AGENT 203  
 LE 24 10 - 2011

~~Signature~~