




FACADE OUEST

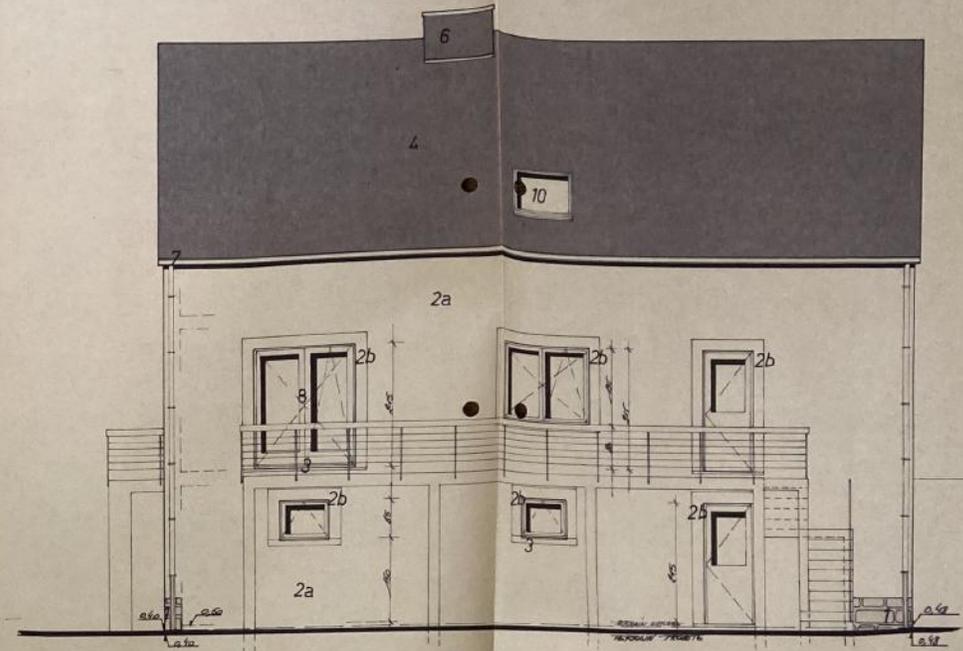

FACADE EST

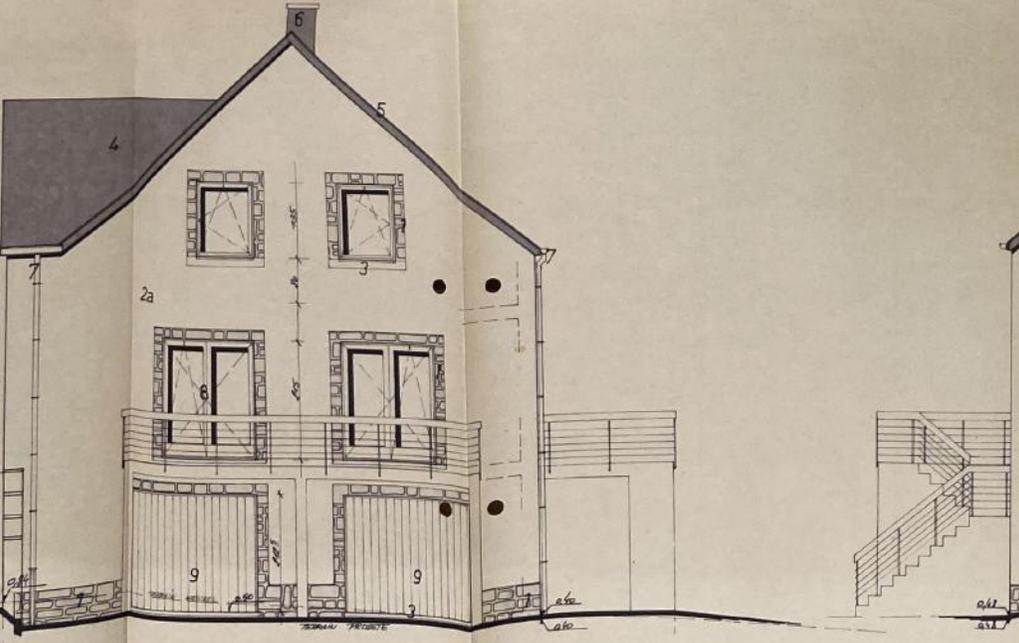

FACADE SUD

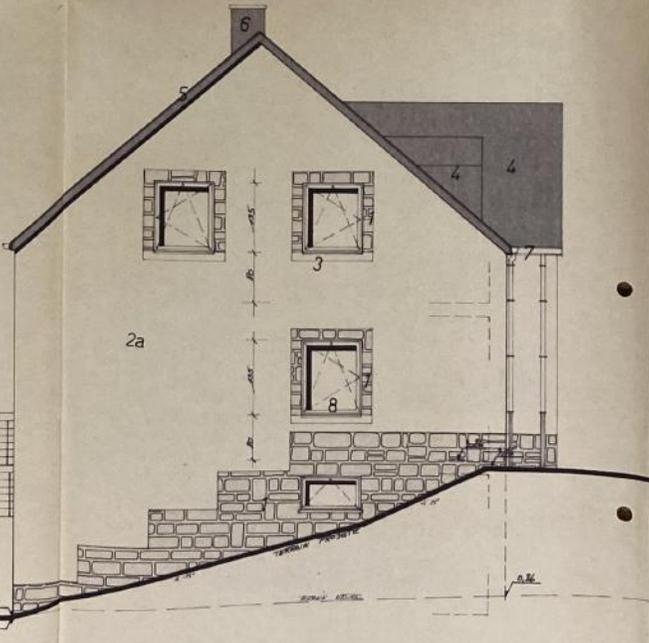

FACADE NORD

- LEGENDE DES MATERIAUX**
1. MACONNERIE EN MOELLONS GRES SCHISTEUX
  - 2a. REVETEMENT CREPI TEINTE BLANCHE
  - 2b. ENCADREMENT EN CREPI TEXTURE DIFFERENTE MEME TEINTE
  3. SEUILS EN PETIT GRANIT
  4. REVETEMENT TOITURE EN ARDOISES ARTIFICIELLES NOIRES 20/40
  5. RIVE EN ARDOISES ARTIFICIELLES NOIRES
  6. SOUCHE DE CHEMINEE ARDOISEE
  7. GOUTTIERE ET DESCENTE E.P. EN ZINC N°14
  8. MENUISERIE DARK RED MERANTI + DOUBLE VITRAGE
  9. PORTE DE GARAGE TEINTE BOIS NATUREL
  10. FENETRE DE TOITURE DE TYPE VELUX 114 x 119

Vu et approuvé par le Collège Electoral  
 en séance du 25/06/93  
 Par le Collège  
 Le Secrétaire  
 Le Bourgmestre


PROVINCE DE LUXEMBOURG  
 COMMUNE DE BASTOGNE  
 MAITRE DE L'OUVRAGE

PROJET CONSTRUCTION D'UNE HABITATION UNIFAMILIALE


SITUATION DE L'OUVRAGE BASTOGNE - 2<sup>nd</sup> DIV. BASTOGNE - 5<sup>e</sup> C - N° 1233<sup>3</sup>  
 ROUTE D'ARLON 6600 BASTOGNE

AUTEUR DE PROJET B. MULLER architecte  
 Rue de la Citadelle 11  
 6600 BASTOGNE  
 Tél : 061. 21 58 85


FACADES	Date de sortie	Echelle	N° plan
	25/06/93	1/50	3/3

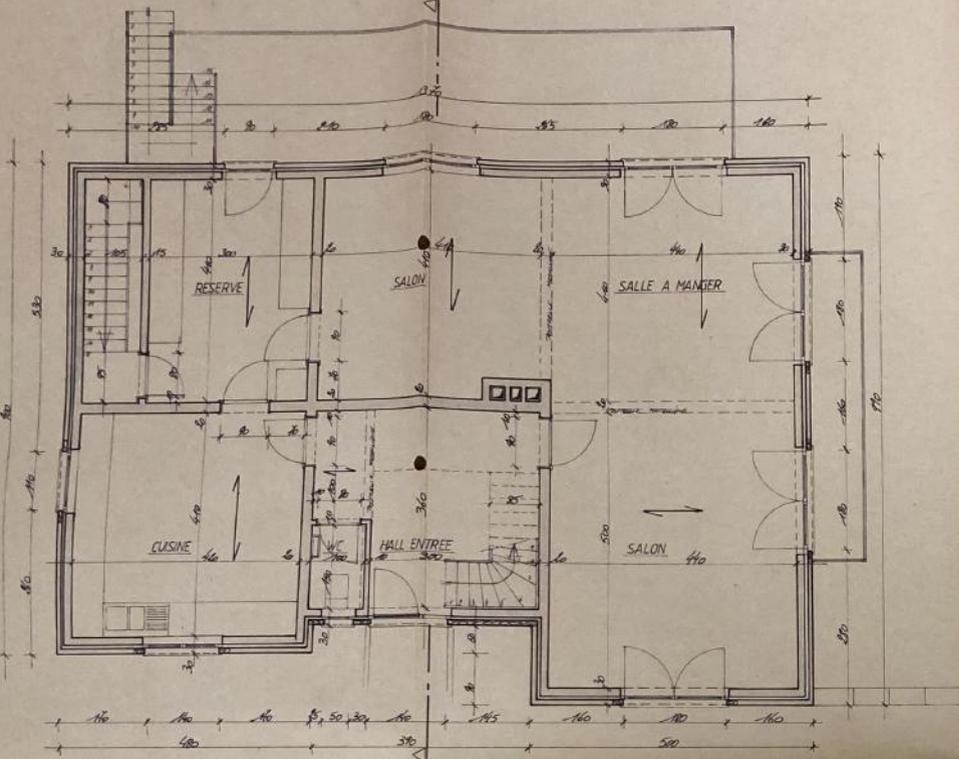

REZ-DE-CHAUSSEE

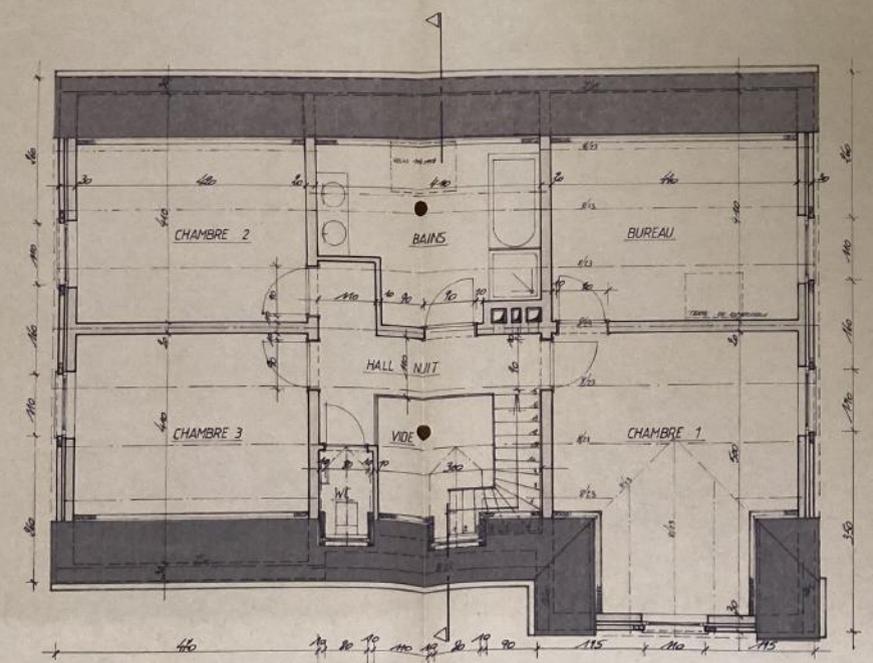

ETAGE

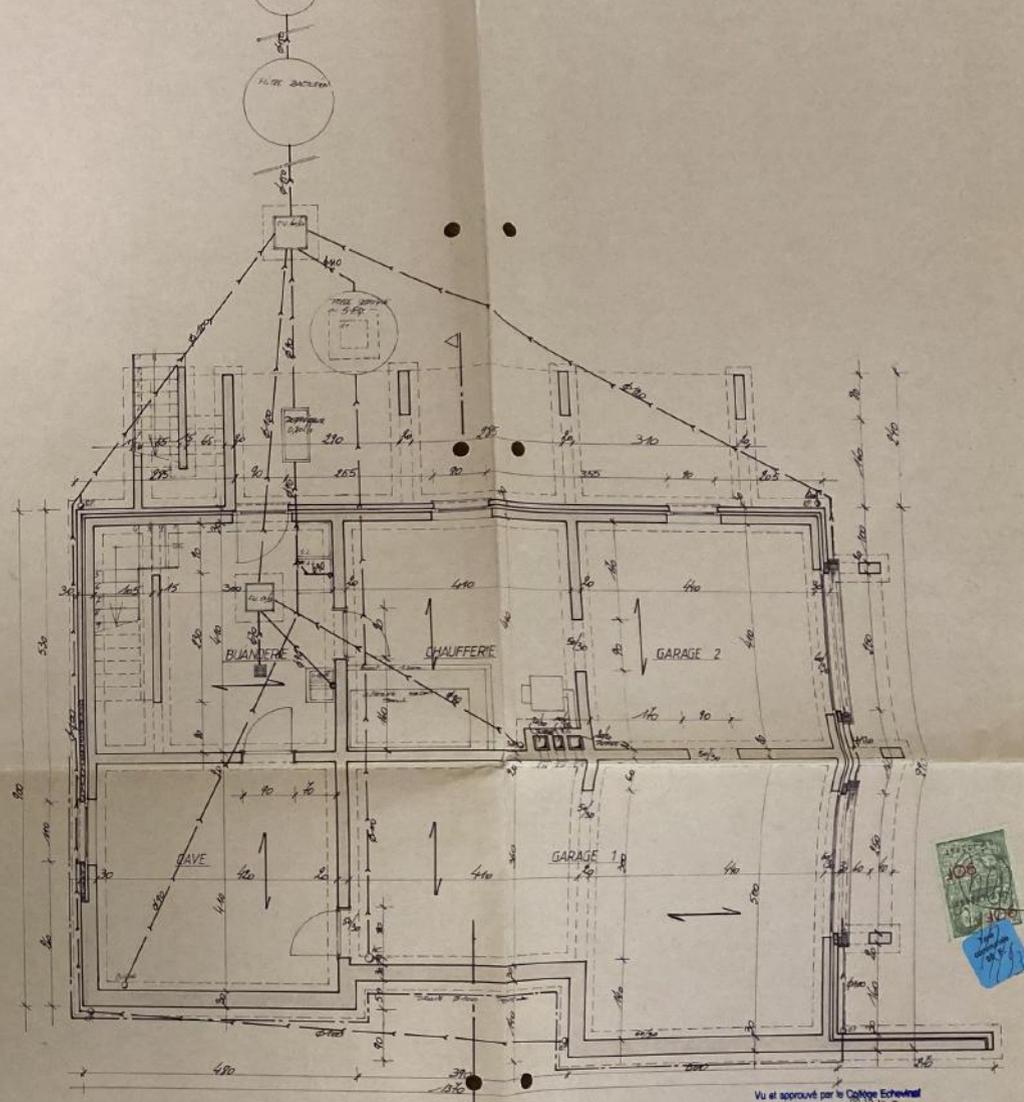

SOUS-SOL

Vu et approuvé par le Collège Echevinal  
 en séance du 27/11/83  
 Par le Collège :  
 Le Secrétaire, Le Procureur.

PROVINCE DE LUXEMBOURG  
 COMMUNE DE BASTOGNE  
 MAITRE DE L'OUVRAGE


Plan joint à notre demande  
 d'autorisation de bâtir du  
 25/06/83  
 Le Maire, Bourgeois.

PROJET CONSTRUCTION D'UNE HABITATION UNIFAMILIALE


SITUATION DE L'OUVRAGE BASTOGNE - 2<sup>ème</sup> DIV BASTOGNE - 5<sup>ème</sup> C - N° 1233<sup>83</sup>  
 ROUTE D'ARLON 6600 BASTOGNE

AUTEUR DE PROJET B. MULLER architectes  
 Rue de la Citadelle 11  
 6600 BASTOGNE  
 Tél : 061. 21 58 85


VUES EN PLAN	Date de sortie	Echelle	N° plan
	25/06/83	1/50	2/3

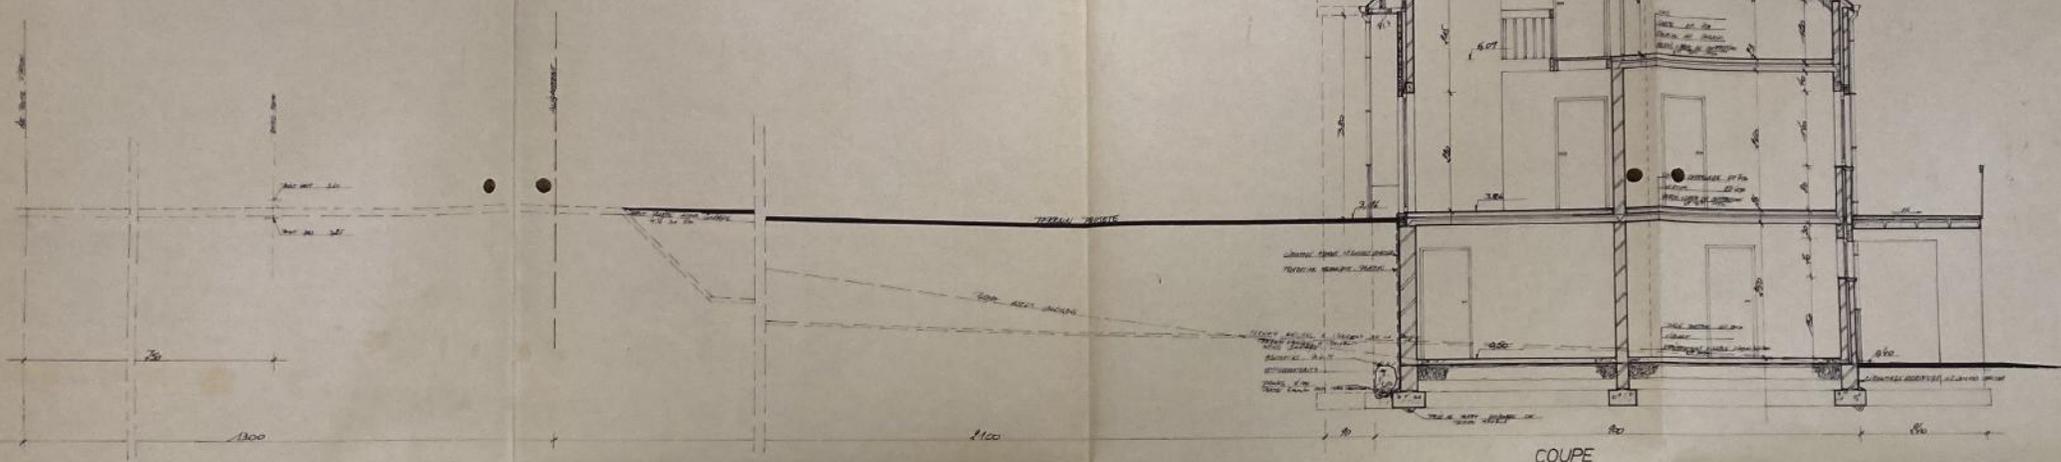

COUPE

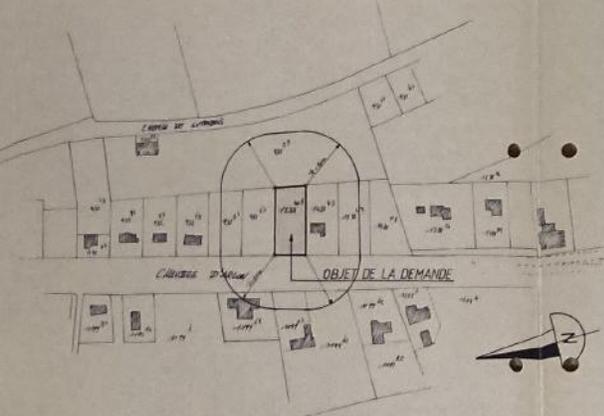

SITUATION ECH: 1/2500

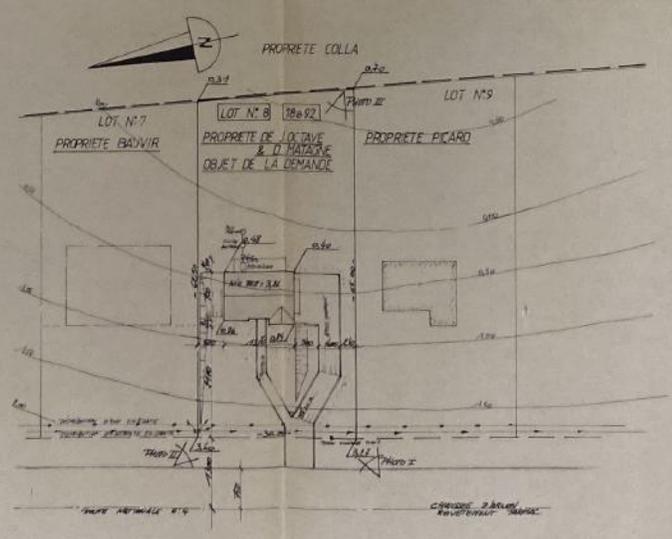

IMPLANTATION ECH: 1/500  
 LOTISSEMENT COLLA HUBAF/8/09/0087  
 RUBADU/228/008

**RAPPEL**

- L'entrepreneur fera calculer, à ses frais et risques, tous les éléments en béton armé, hourdis, poutrelles métalliques, éléments de toiture, charpente et fondations par un Ingénieur civil agréé par l'architecte.
- Les renseignements des plans ne sont donnés qu'à titre indicatif.
- Toutes les cotations des plans sont à contrôler par l'entrepreneur avant exécution et ne pourront en aucun cas être reprises à l'échelle sur les plans.

NB : Toutes les fondations seront obligatoirement établies sur le bon sol et à une profondeur minimum de 0,80m, par rapport au niveau fini du terrain.

Vu et approuvé par le Collège Electoral  
 en séance du 2/7/93  
 Par le Collège:  
 Le Secrétaire Le Bourgeois

PROVINCE DE LUXEMBOURG  
 COMMUNE DE BASTOGNE  
 MAITRE DE L'OUVRAGE

Plan joint à notre demande  
 d'autorisation de bâtir du  
 t.c./b  
 Le Maire d'ouvrage

PROJET CONSTRUCTION D'UNE HABITATION UNIFAMILIALE

SITUATION DE L'OUVRAGE BASTOGNE - 2<sup>ème</sup> DIV. BASTOGNE - 5<sup>ème</sup> C - N° 123<sup>3</sup>  
 ROUTE DARLON 6600 BASTOGNE

AUTEUR DE PROJET B. ROLLER architecte  
 Rue de la Citadelle 11  
 6600 BASTOGNE  
 Tél : 061 21 58 85

SITUATION - IMPLANTATION - COUPE	Date de sortie	Echelle	N° plan
	25/06/93	1/2500 - 1/500	1/3