



# Plan d'assainissement

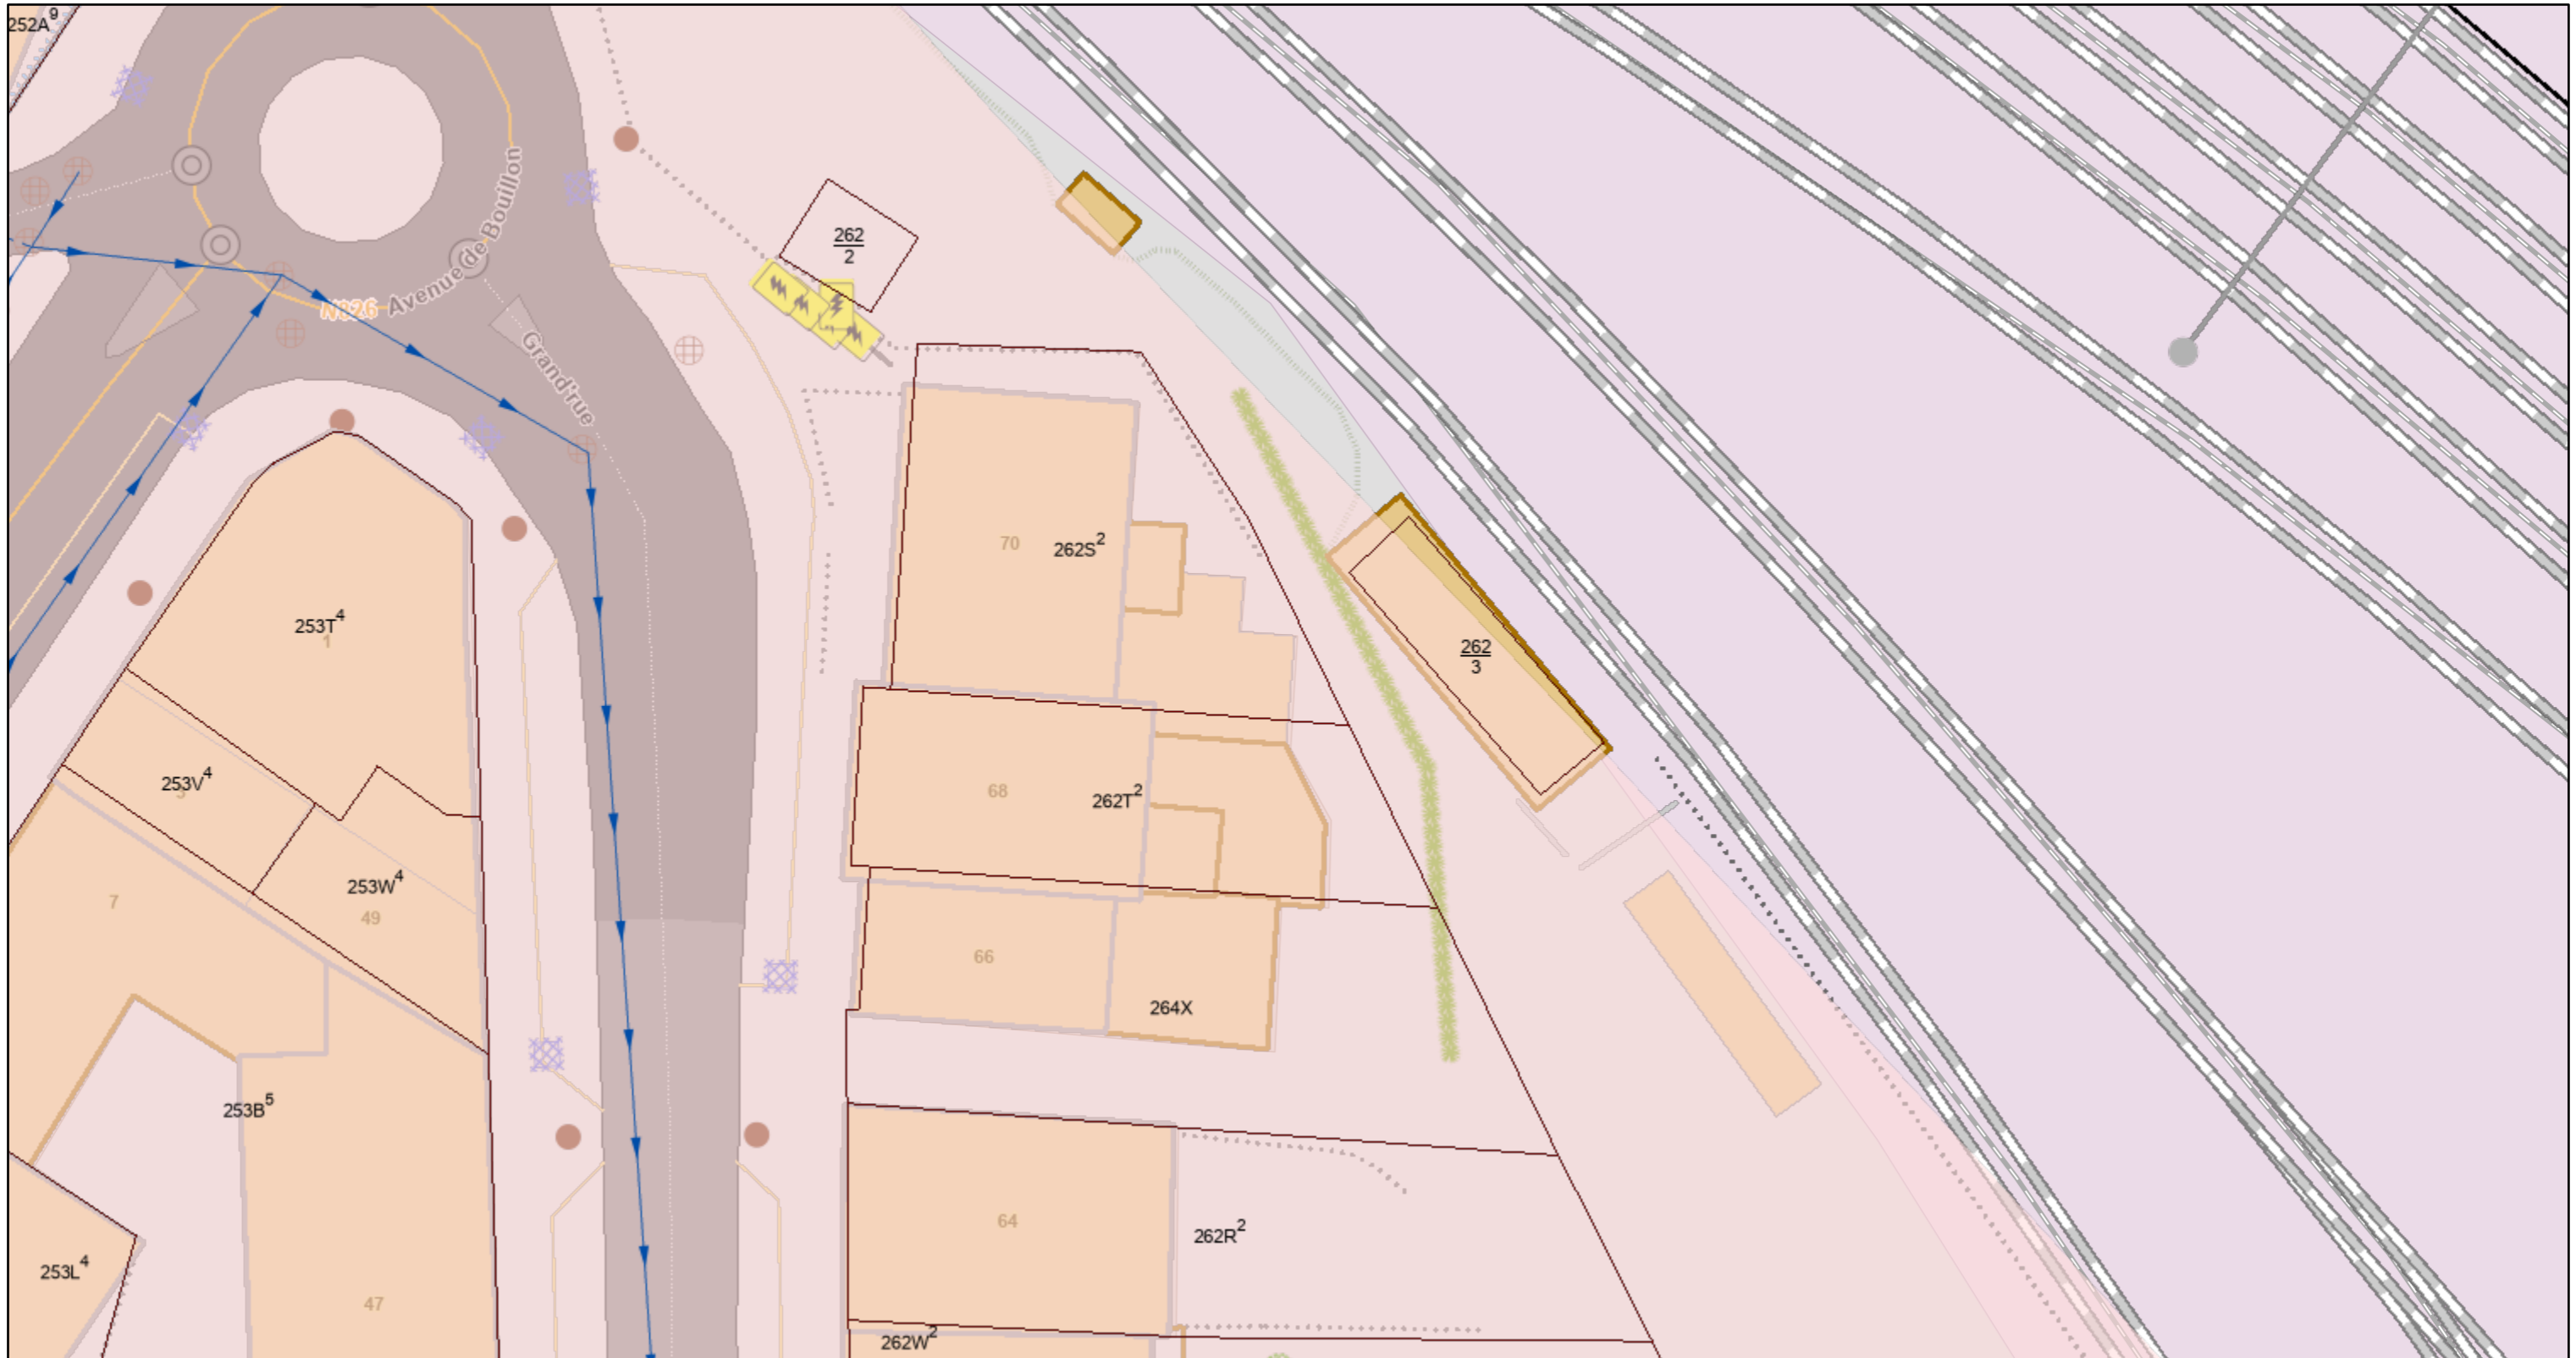

02/06/2026 13:11:43

1:425

Parcelles cadastrales	Construction - Bâtiment - Bord	Equipement - Point	Clôture	Parking	Quai de gare
Régime d'assainissement	Annexe (Corniche/Pied)	Avaloir - Petit	Muret (Axe/Pied)	Rigole	Relief - Ligne
Collectif	Façade (Corniche/Pied)	Cabine - Petite	Voirie - Noeud	Voirie - Surface	Talus - Bas
Adresses	Mitoyen	Poteau	Rond-Point	Carrefour	Occupation du sol - Ligne
	Construction - Bâtiment - Emprise	Poteau de caténaire	Voirie - Ligne	Tronçon	Haie
	Habitation / Building	Taque - Petite	Bord de voirie / chemin / flot directionnel	Ferroviaire - Ligne	Rangée d'arbres
	Annexe	Equipement - Ligne	Bordure / Trottoir	Rail	
		Caténaire			

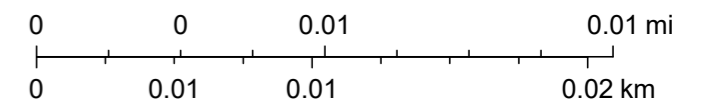

AGDP, SPGE - Mise à jour : octobre 2018, SPW, Map data © OpenStreetMap contributors, Microsoft, Facebook, Google, Esri Community Maps contributors, Map layer by Esri