


- ① Gevelmetselwerk lichte tint - Beige
- ② Aluminium paneel donkere tint - Antraciet
- ③ Aluminium buitenschrijnwerk donkere tint - Antraciet
- ④ Aluminium dorpels donkere tint - Antraciet
- ⑤ Kolommen donkere tint - Antraciet
- ⑥ Aluminium dakrand profiel donkere tint - Antraciet

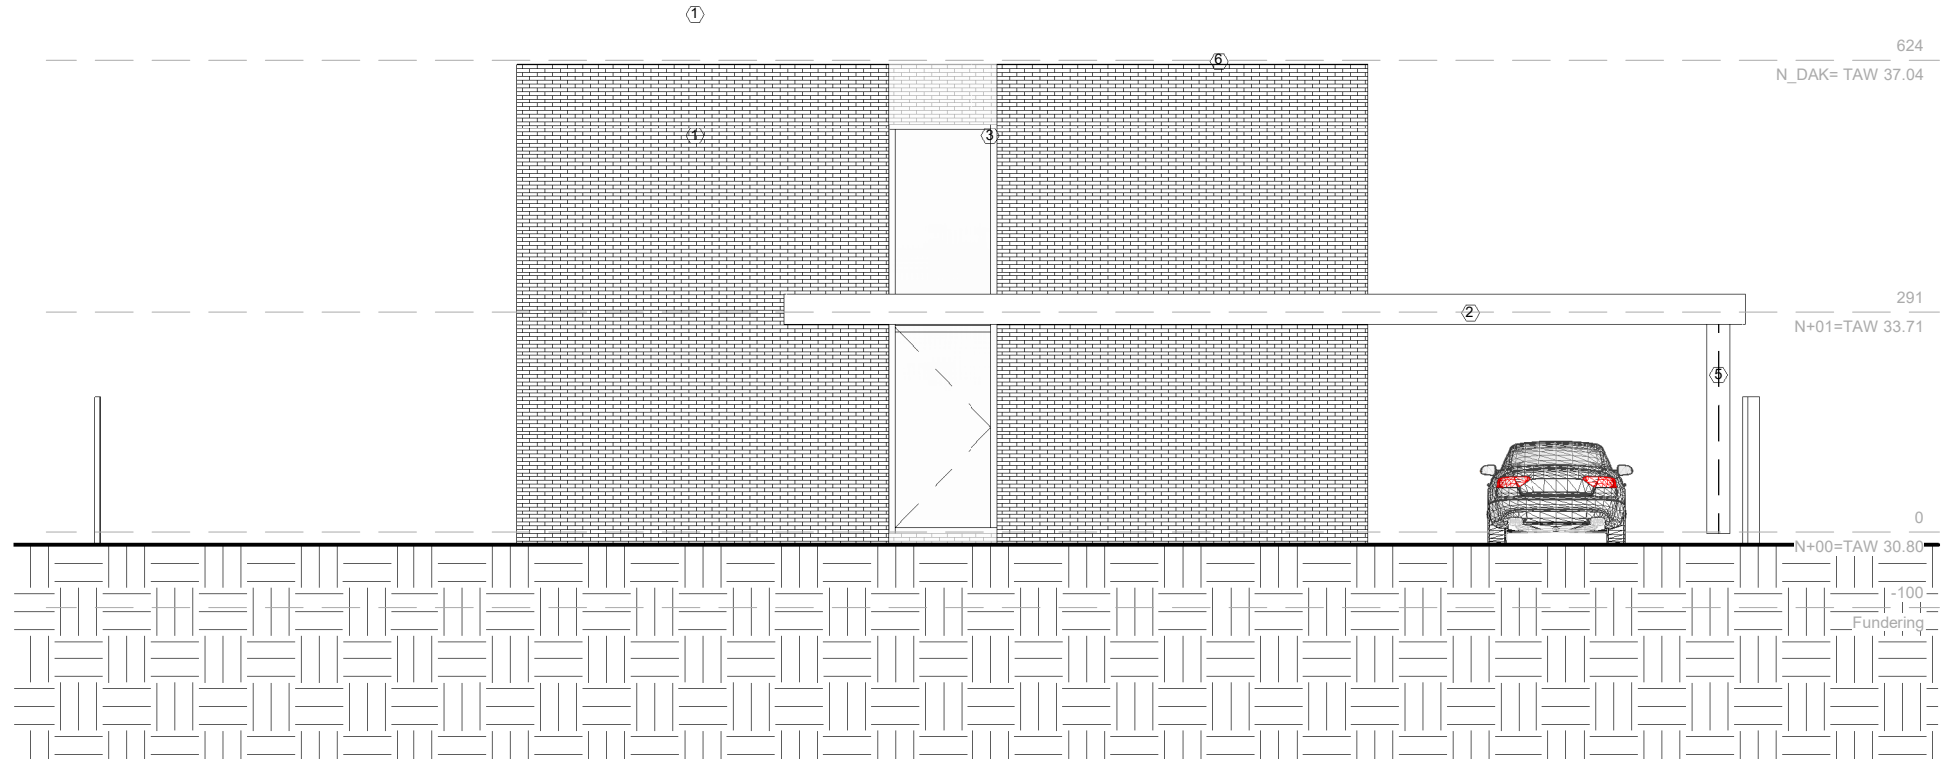

Senel | Mazak architecten

Architecte: Serife Mazak

Aardeweg 11
3582 KOERSEL

www.smarchitecten.be



Vooranzicht

Datum: 15/01/2019

Plannr.: 300

Doss. nr.: 18-03_KT

BA-code

BA_KT_G_N_300_VAZ

Schaal: 1 : 100

