

Gemeente HEUSDEN-ZOLDER

4e Afdeling Sectie D


ROOILIJNENPLAN

eigendom consoorten

Totale oppervlakte nieuwe wegenis: 33a34ca



Schaal: 1/1250

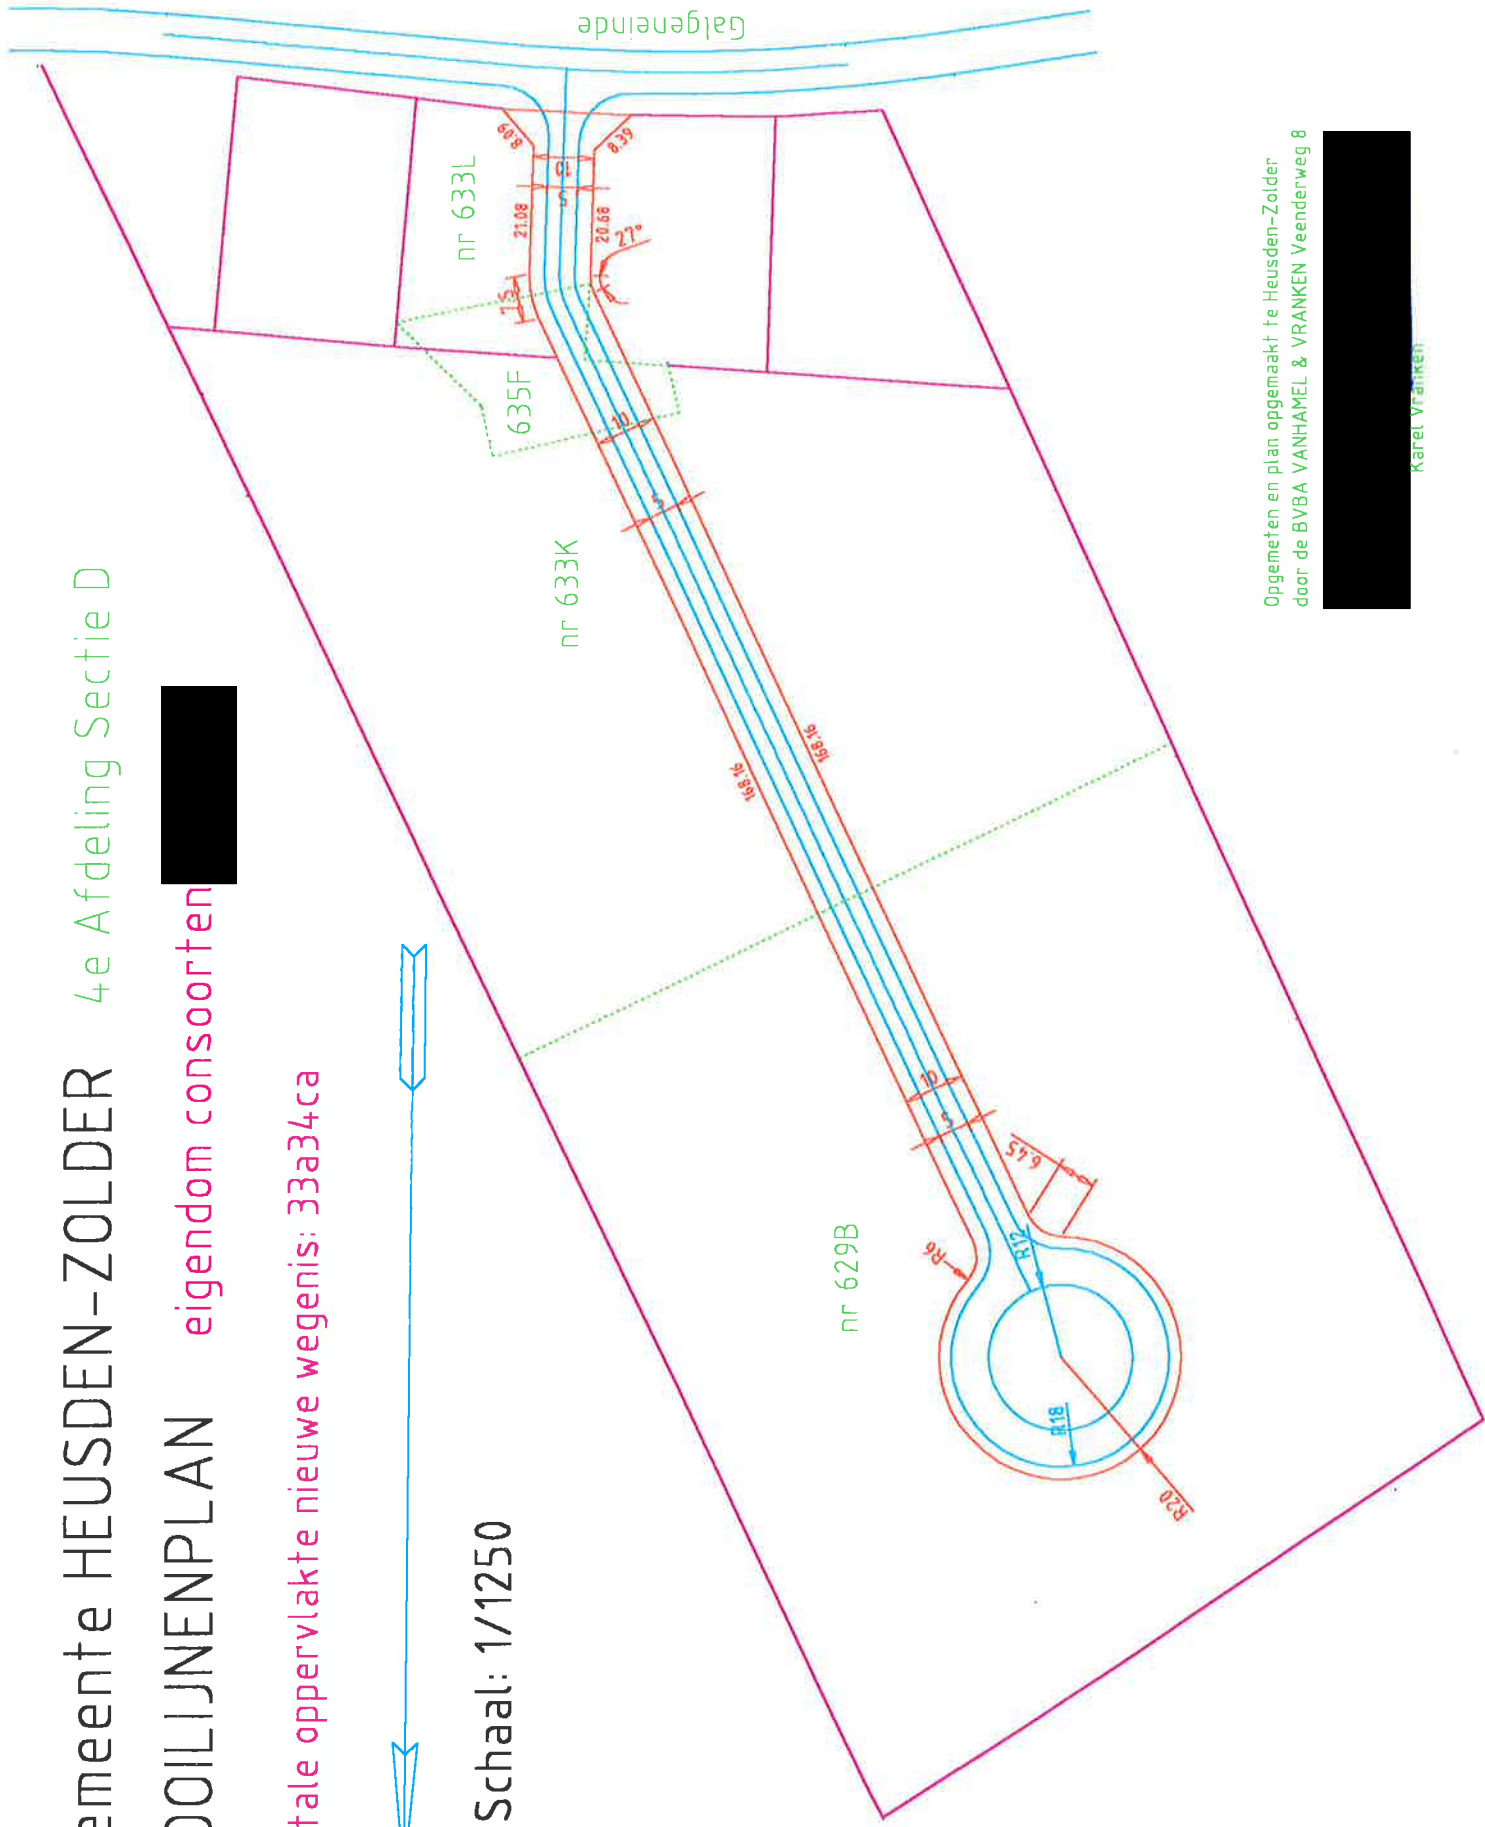

Opgemeten en plan opgemaakt te Heusden-Zolder  
door de BVBA VANHAMEL & VRANKEN Veenderweg 8

Karel Vrancken