


Provincie : Limburg;
 Gemeente Heusden-Zolder,
 3de Afdeling, sectie F, nr 68t,
 68s, en 68v

Opmetingsplan + Proces-Verbaal van Splitsing

Afpalingsplan

Referentienr: 71065-10365

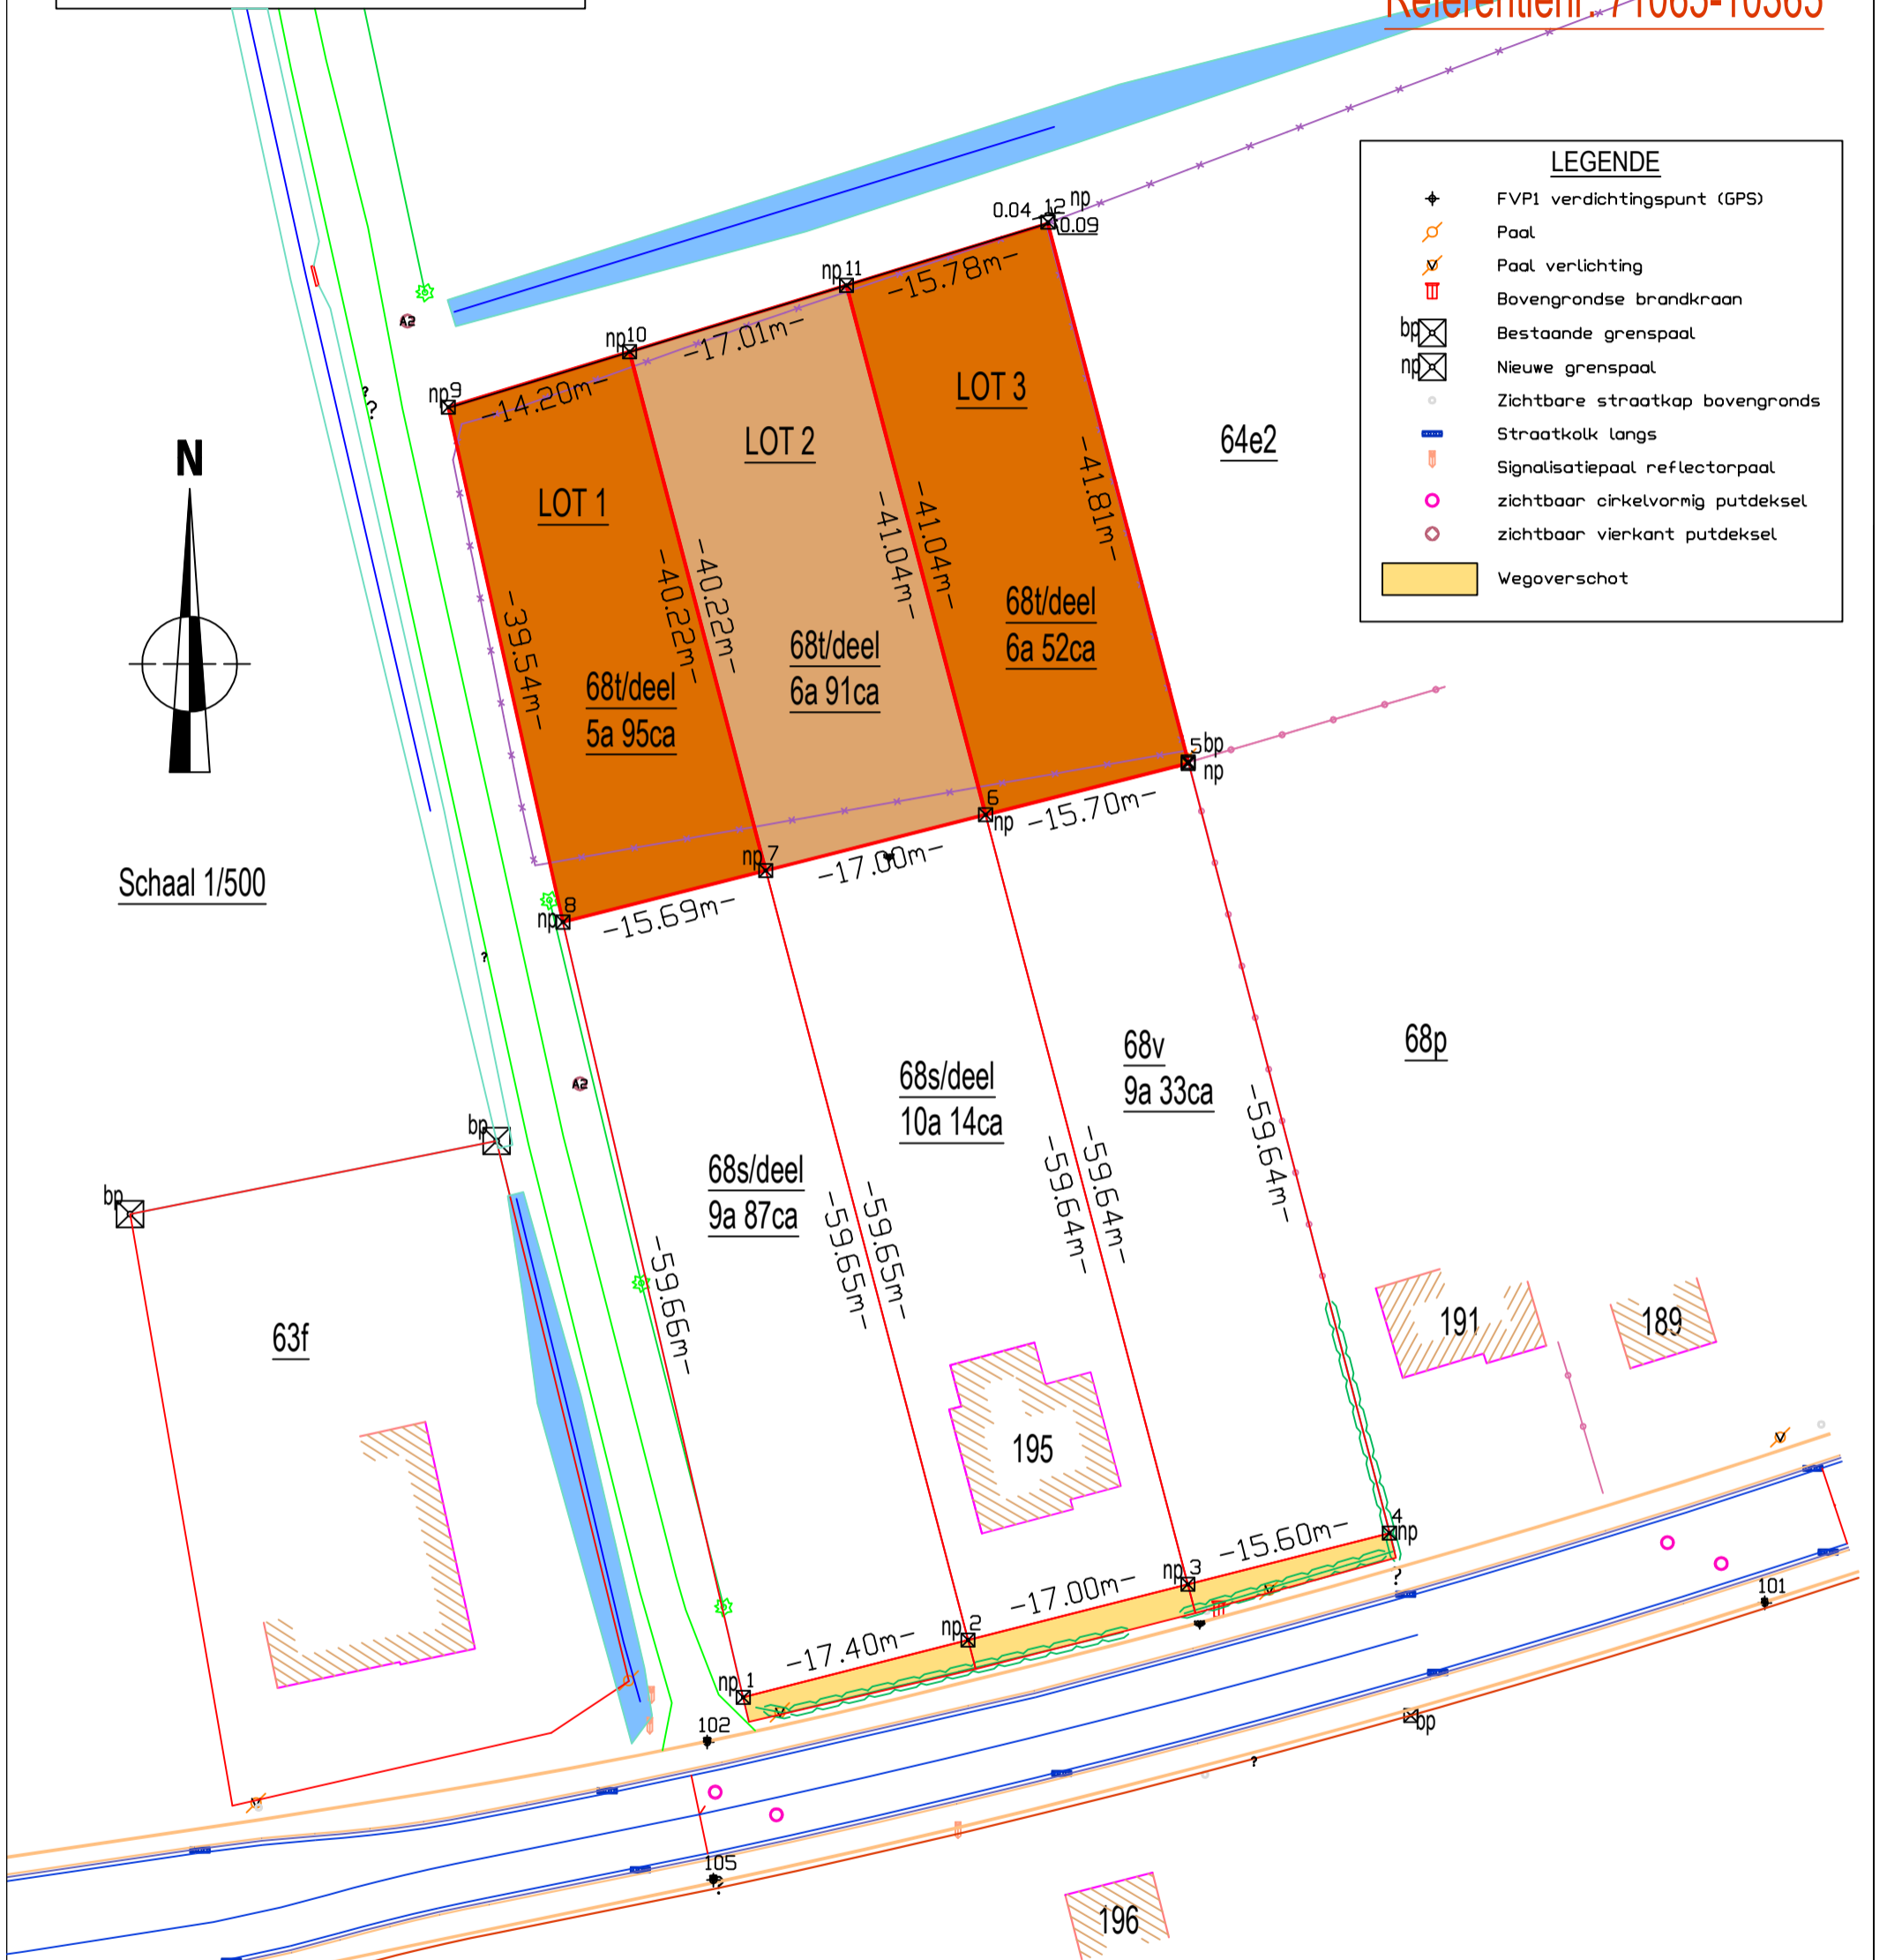

Eigendomsbepaling dmv opmeting van de bestaande toestand en mbv plannen opgesteld door:

- Landmeter Weyens E. , dd 14/06/1990
- Landmeter Weyens E., dd 16/10/1974
- Landmeter Claes R., dd 28/02/2014
- Rooilijnplan Bieststraat, Landmeter Moons, dd 27/05/1957
- Kadastrale schetsen 1991 nr 65

Alle maten en aanduidingen zijn volgens plan
 Naar waarheid opgemaakt te Hasselt op 20 maart 2015