

# Opzoeking kadaster


## Meest recente toestand

Referentie van het dossier: 08-00-1624/023

Percelen:

Schaal: 1:1000

Capakey	Adres	Geïdentificeerd door
37008B0027/00G000	Volderstraat 66, 8720 Oeselgem	Capakey

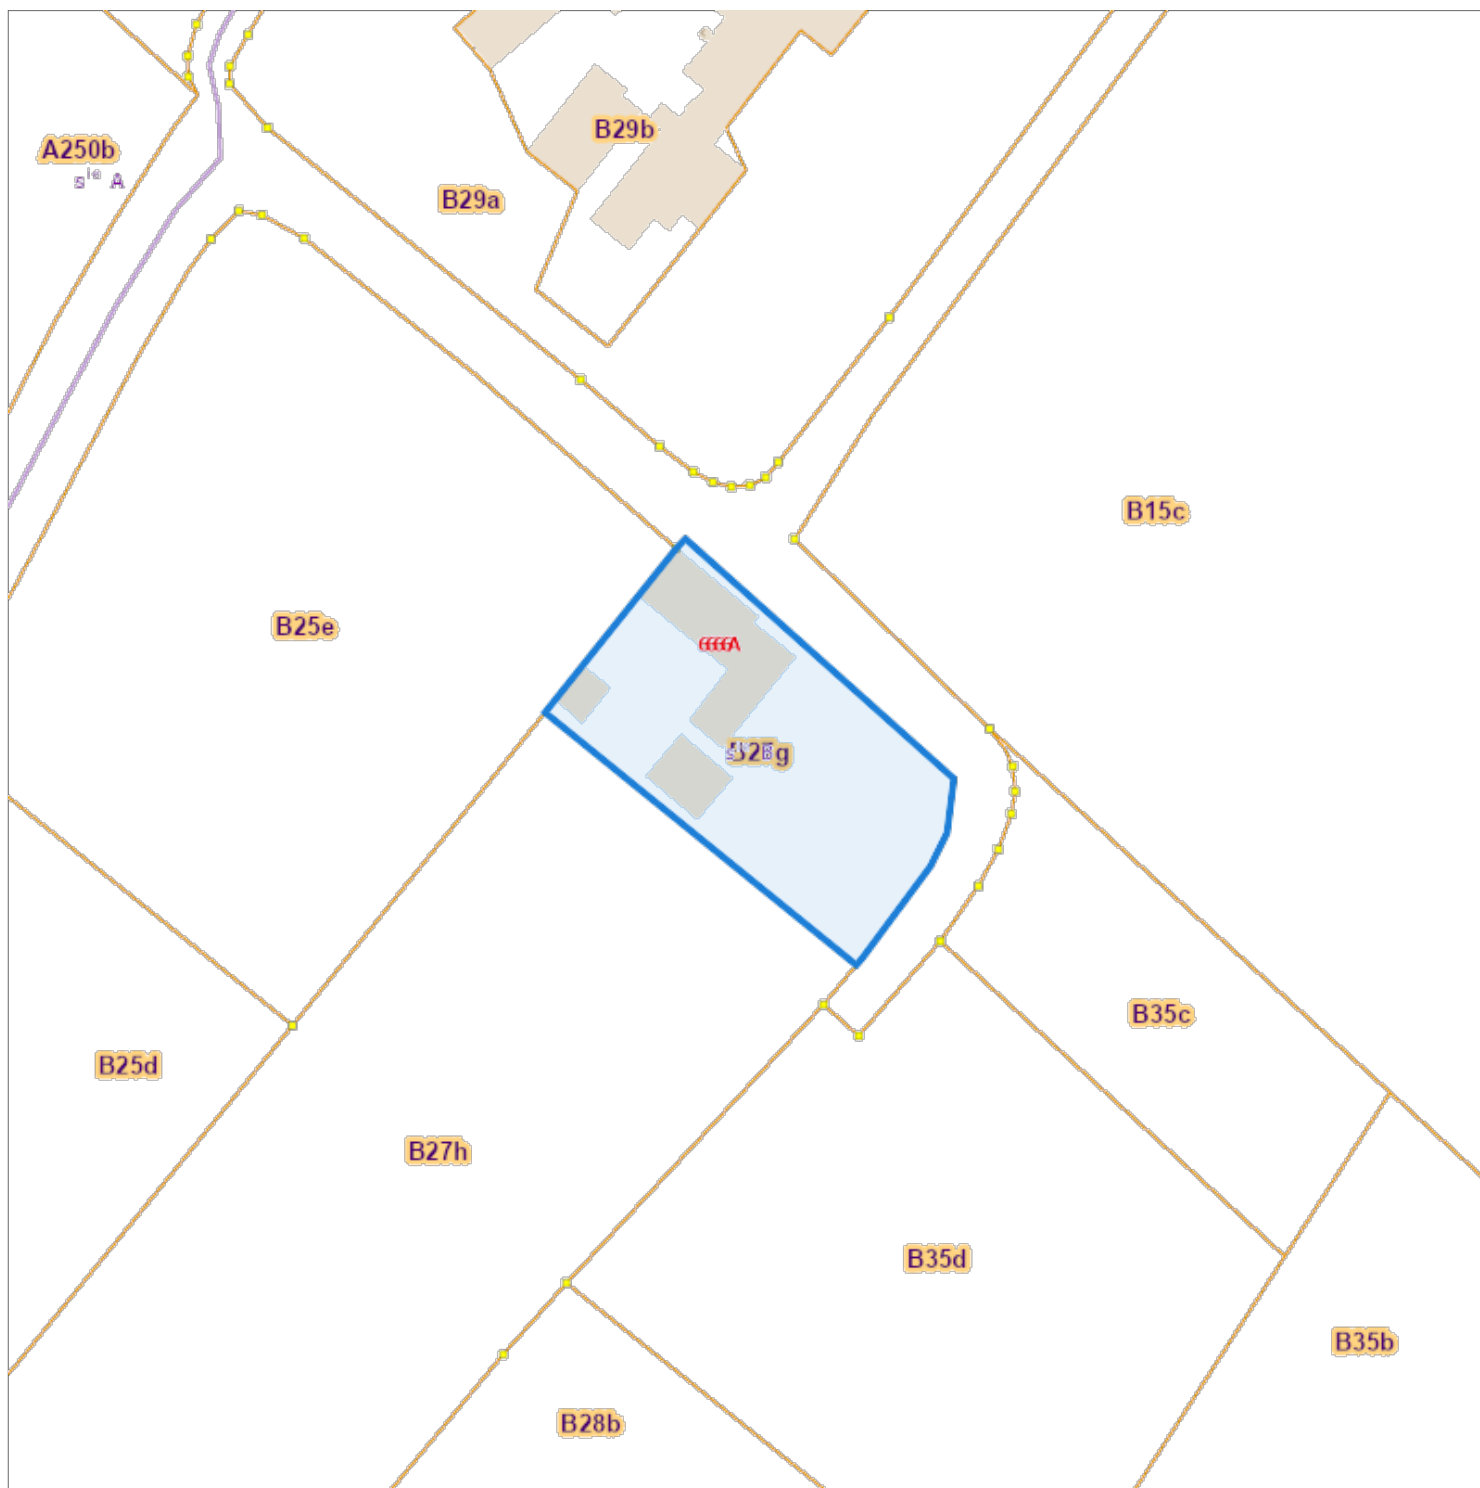

De AAPD, producent van de databank waarin deze gegevens zijn opgenomen, aanvaardt de intellectuele eigendomsrechten vermeld in de wet van 30 juni 1994 betreffende het auteursrecht en de naburige rechten.