

TECHNISCH BUREAU VERBRUGGHEN

VZW



Controlorganisatie erkend door het ministerie

ZETEL ANTWERPEN
Van der Sweepstraat 3 bus 44
2000 Antwerpen
Tel. 03 216 28 80
Fax 03 238 86 65

ZETEL BRUSSEL
Clovislaan 15
1000 Brussel
Tel. 02 230 97 69
Fax 02 230 26 76

BTV gelrede

O. ref.: _____

U. ref.: _____

395/74 0630/2
VERSLAG NR.: _____

PROCES-VERBAAL OVER HET ONDERZOEK VAN EEN ELEKTRISCHE LAAGSPANNINGSINSTALLATIE

ADRES INSTALLATIE: 3390 Tielit

Bleerebergstr. 39

EIGENAAR: _____

Adres: _____

OPDRACHTGEVER: _____

Adres: _____

INSTALLATEUR: VAN CAWENBERGH

Adres: _____

BTW of IK: _____

EAN: _____
Ref.: _____ Teller nr. 24439484
Index: _____

Datum van het onderzoek: 30/6/74 Aard van het onderzoek: gelijkvormigheidsonderzoek ~~controlebezoek~~ volgens:

(AREI art. 270) (AREI art. 271) (AREI art. 276) (AREI art. 276bis) (ARAB art. 262) (K.B.2.6.2008) (T.R. art. 231) (Voorschr. DNB)

Aard installatie: Nieuwe - ~~Uitbreiding~~ - ~~Wijziging~~ - ~~Voorlopig~~ - ~~Verzwarend~~ - ~~verkoop~~ wooneenheid: Type der lokalen: wooning

Begin werken: voor na 1.10.81 - Elektrische installatie voor na 1.10.81 - 1.1.83 AREI art.86

Aansluiting: Spanning 400V + N V Bescherming van de aansluiting MAX 40 A

Voedingskabel hoofdbord: 4 X 20 mm² Alg. schakelaar: type diff 40A/300 mA/4P

Type van de aardelektrode: lus - ~~bareel~~ - ~~pennen~~ - ~~horizontale geleider~~ Schema: TT

Aantal borden: 1; Aantal eindstroombanen: 13; RA: 12 Ohm; RI tot 200 MOhm

Uitwendige invloedsfactoren: _____

BESCHRIJVING: _____

Zie schema in bijlage

UITGEVOERDE CONTROLES: zie verso _____

VASTGESTELDE INBREUKEN EN/OF NOTAS: geen

PROCES-VERBAAL VAN HET
GELIJKVORMIGHEIDSONDERZOEK
gezien op
de aangestelde van de firma _____
naam:
handtekening:

PLICHTEN VAN DE EIGENAARS, BEHEERDERS OF HUURDERS: Zie keerzijde.

BESLUIT 1 De installatie is conform. De ingangsklommen van de algemene ADS werden verzegeld en de ééndraads- en situatieschema's werden voor gezien getekend. De installatie dient opnieuw gecontroleerd uiterlijk op 30/6/79 (art. 271 AREI) alsook vóór de ingebruikname van elke belangrijke wijziging of beduidende uitbreiding, uitgevoerd voor deze datum.

2 De installatie is niet conform.


3 De installatie mag in dienst blijven indien zonder vertraging wordt voldaan aan de vastgestelde inbreuken en de gepaste maatregelen getroffen worden opdat de installatie geen gevaar vormt voor personen of goederen. De installatie is niet conform. De installatie dient opnieuw gecontroleerd te worden door (hetzelfde) organisme uiterlijk op _____

DE AGENT-ONDERZOEKER:
nr. + naam + handtekening


De directeur,




BADKAMER

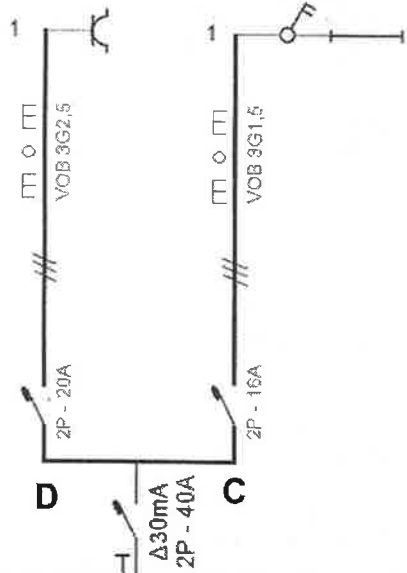


CV

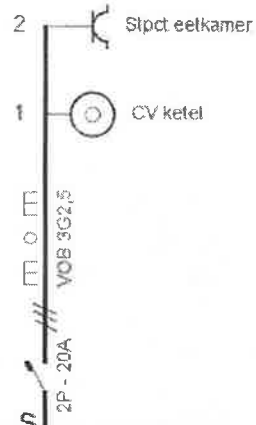


VERLICHTING

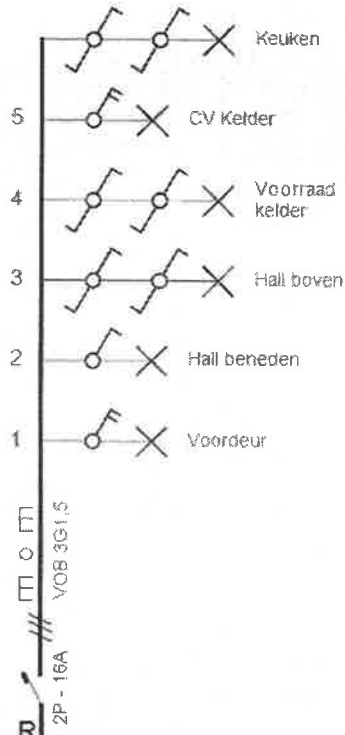



VERLICHTING

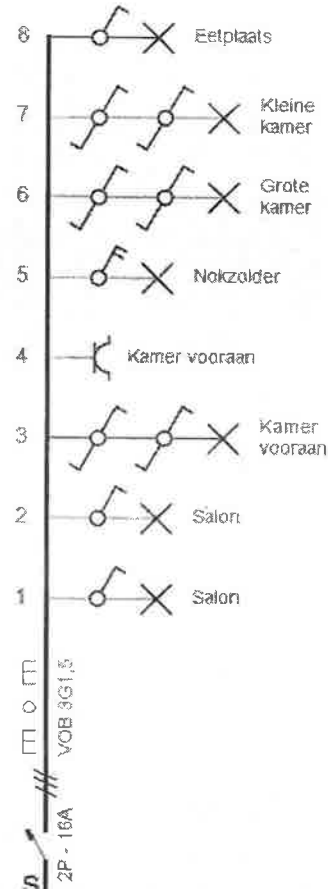

VERLICHTING

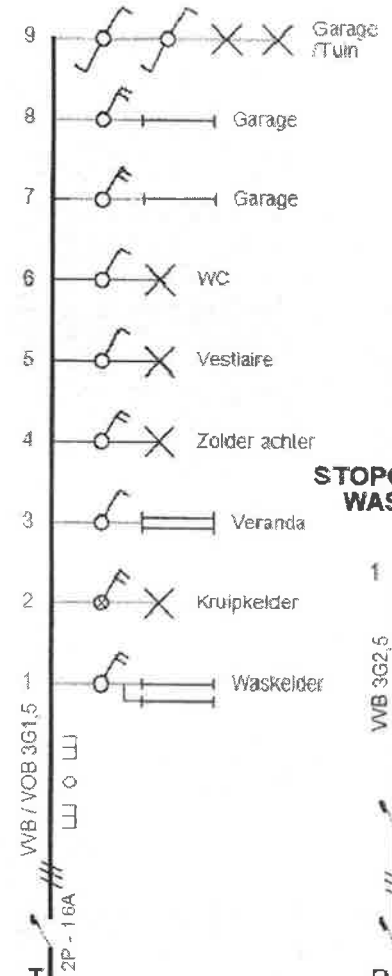

**STOPCONTACTEN
WASMACHINE**

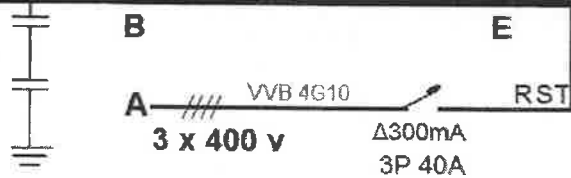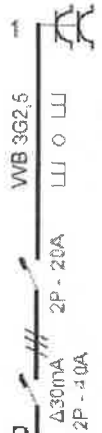


R = < 30 ohm

**STOPCONTACTEN
WASKELDER**


**STOPCONTACTEN
GARAGE**

STOPCONTACTEN


STOPCONTACTEN

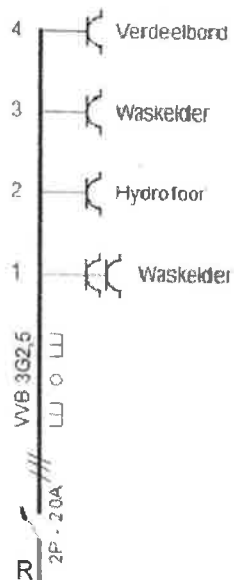


J

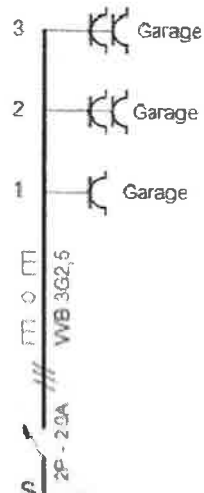

K

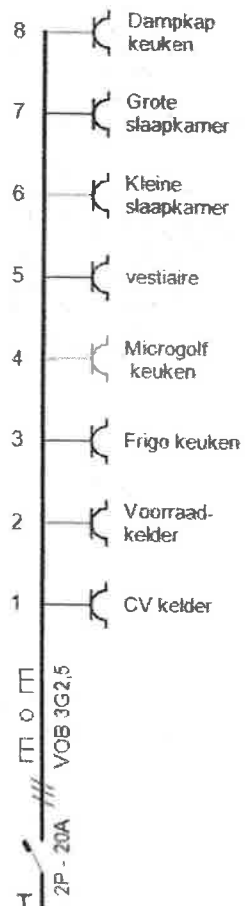

L

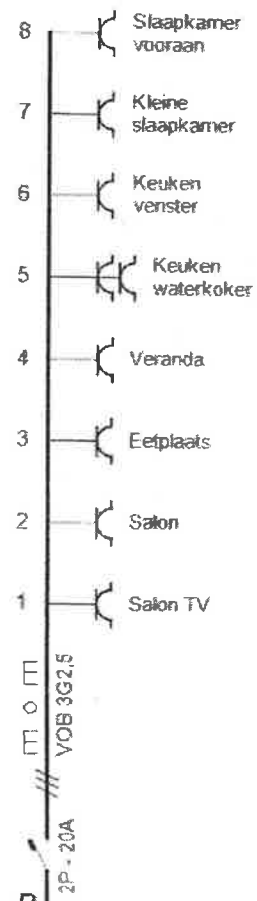

M

**KOOKFORNUIS
Keuken**



N

**BEL
VOORDEUR**




O

30/6/14
6TV 385
[Signature]

30 Juni 2014	Eendraadsschema
<i>Uitvoering / getekend</i>	<i>Eigenaar / Plaats van de installatie</i>
Eigenaar	Blerebergstraat 39, 3390 Tielt-Winge

GARAGE

Blereberg 39, 3390 Tielt-Winge

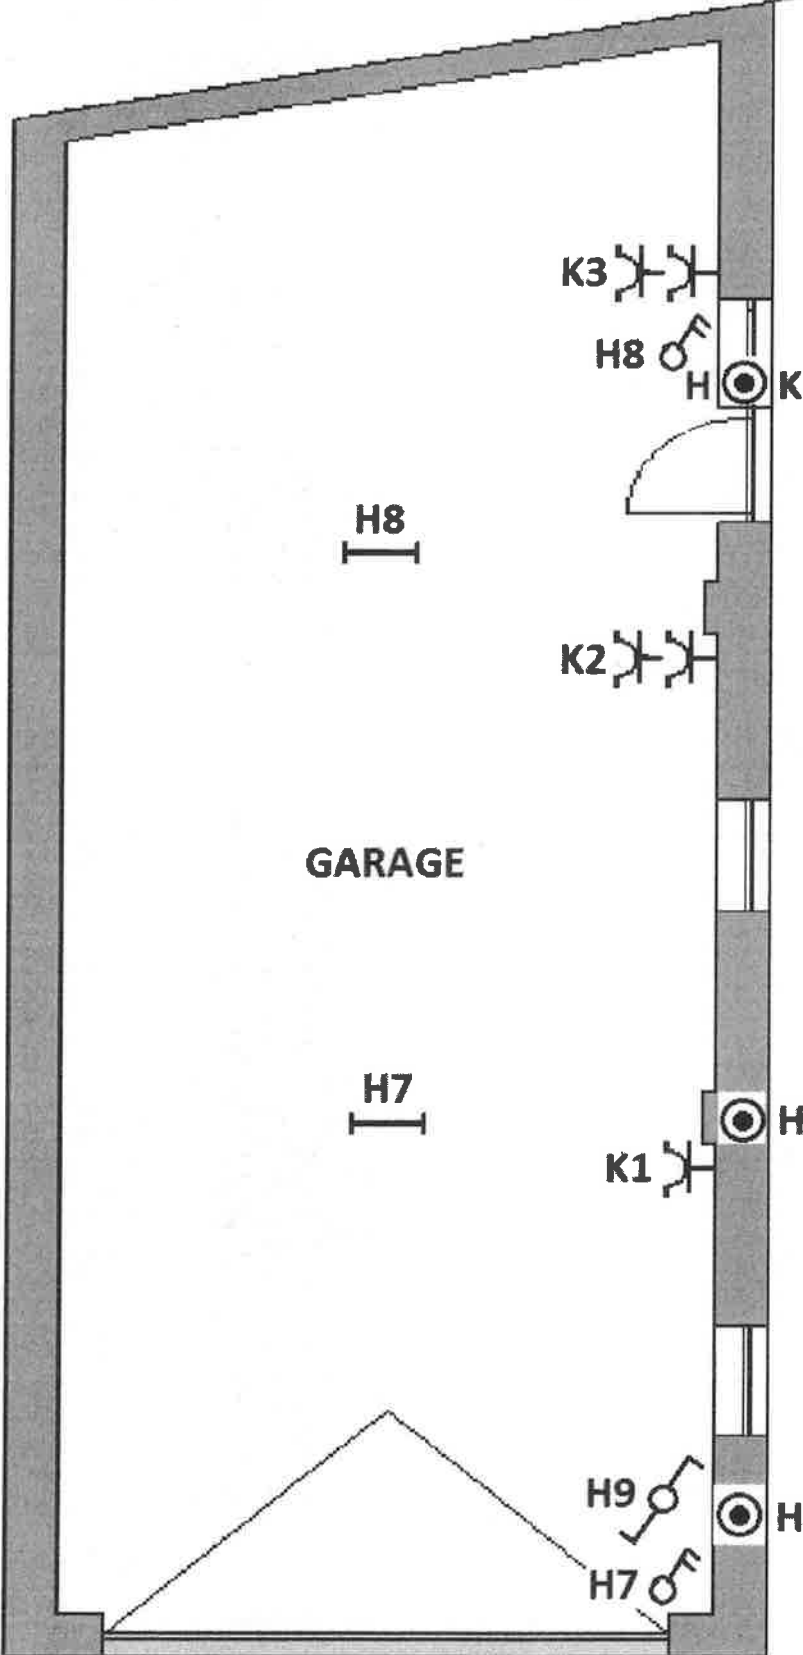


X
H9

X H9

671395
[Signature]

GELIJKVLOERS


Blereberg 39, 3390 Tielt-Winge

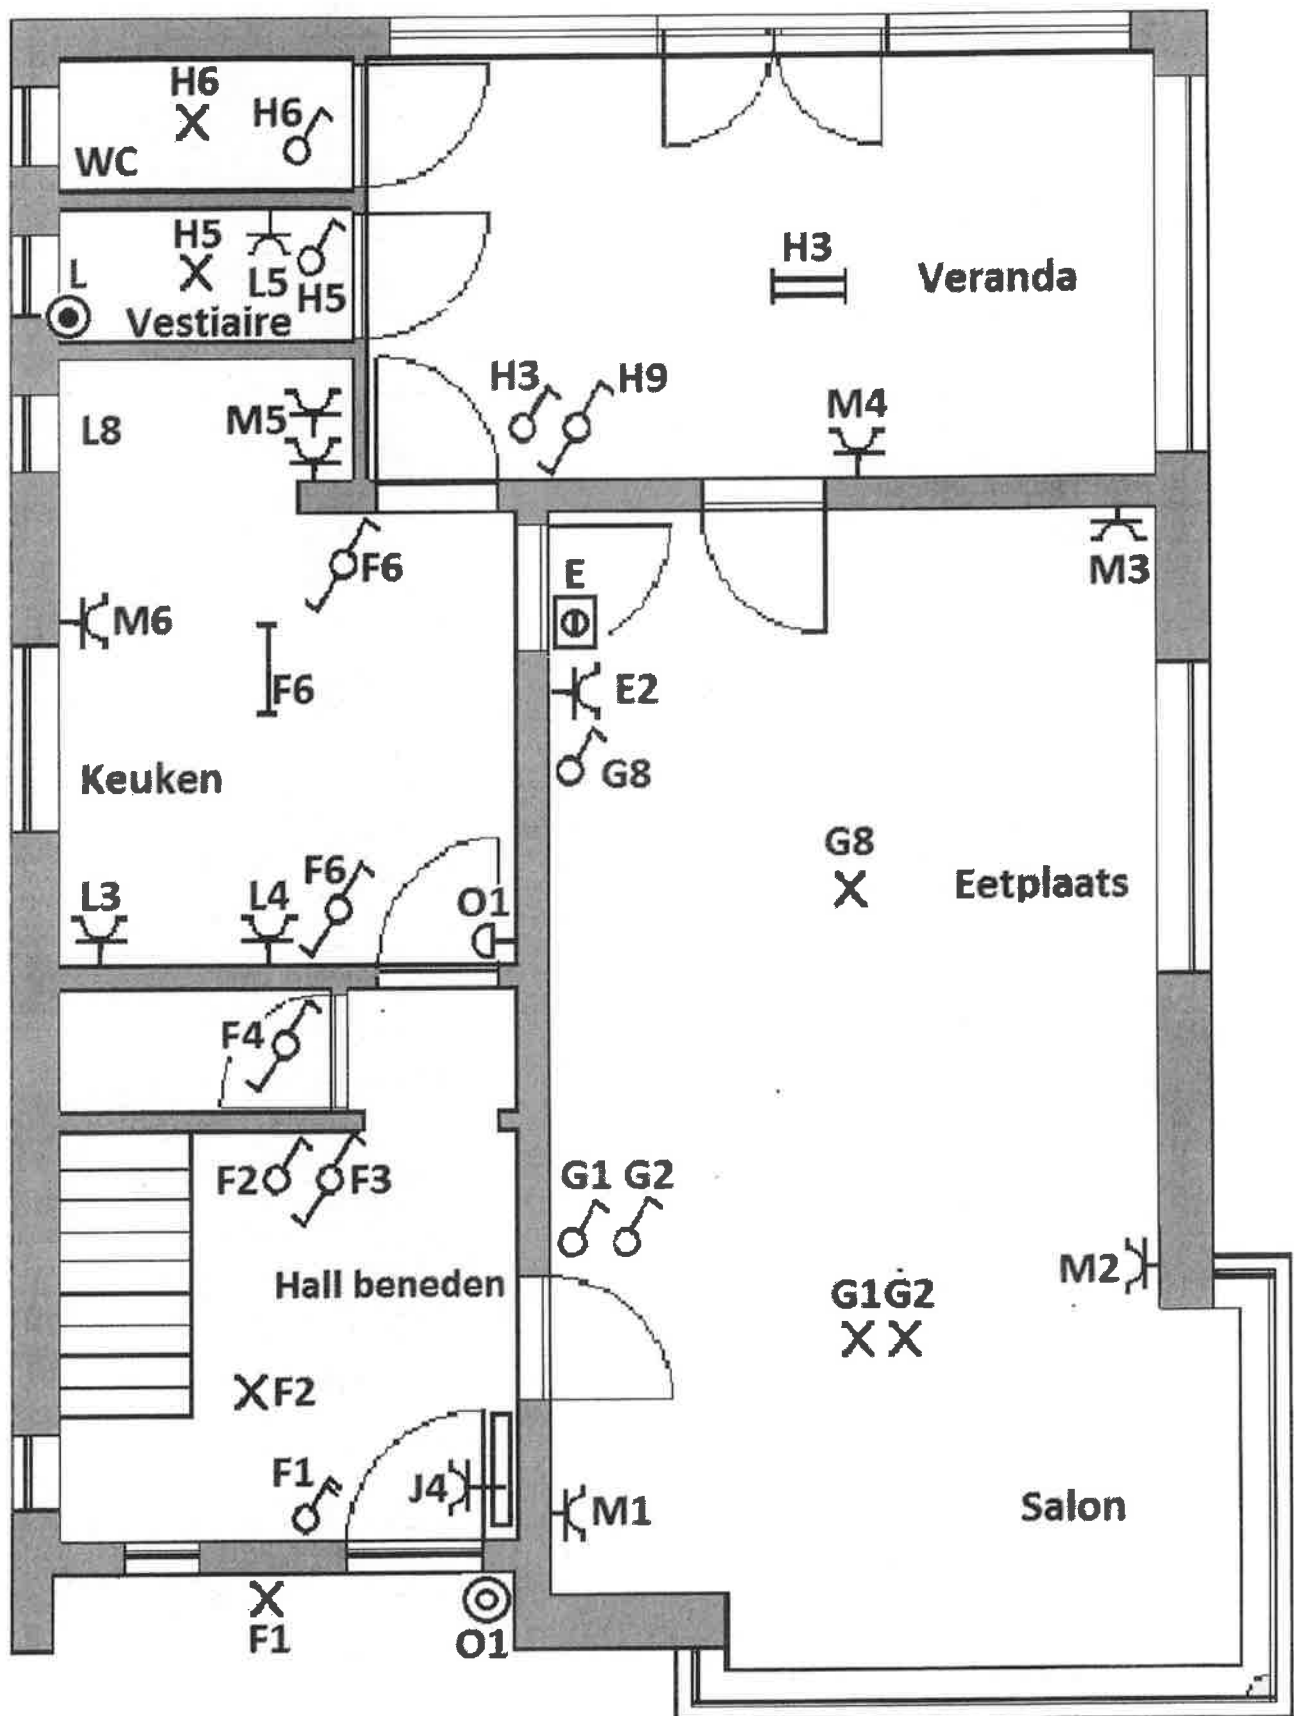

[Handwritten signature]
btv/395

KELDERS


Blereberg 39, 3390 Tielt-Winge

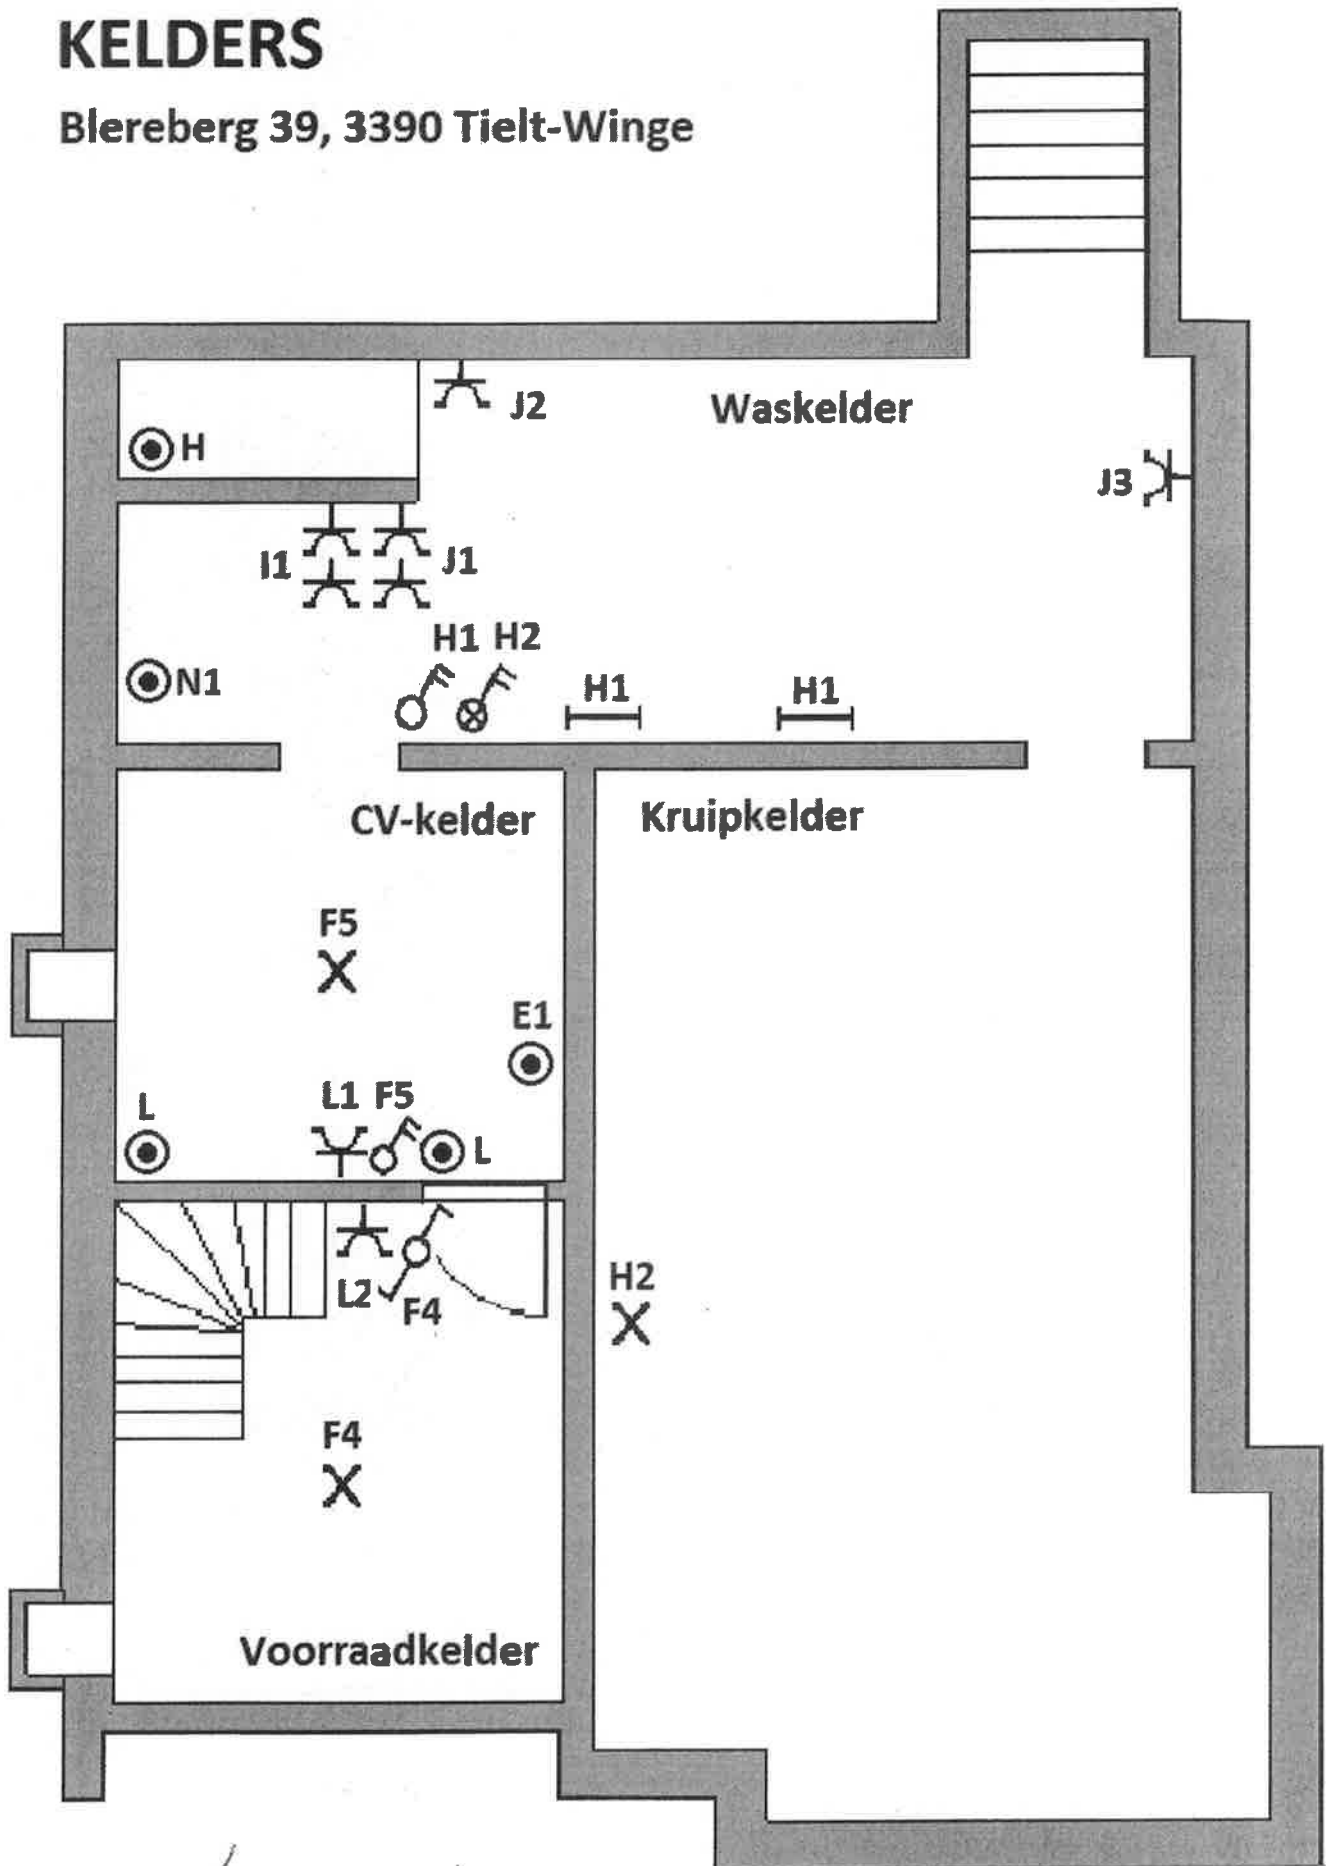

67V 395
[Signature]

BOVENVERDIEPING


Blereberg 39, 3390 Tielt-Winge

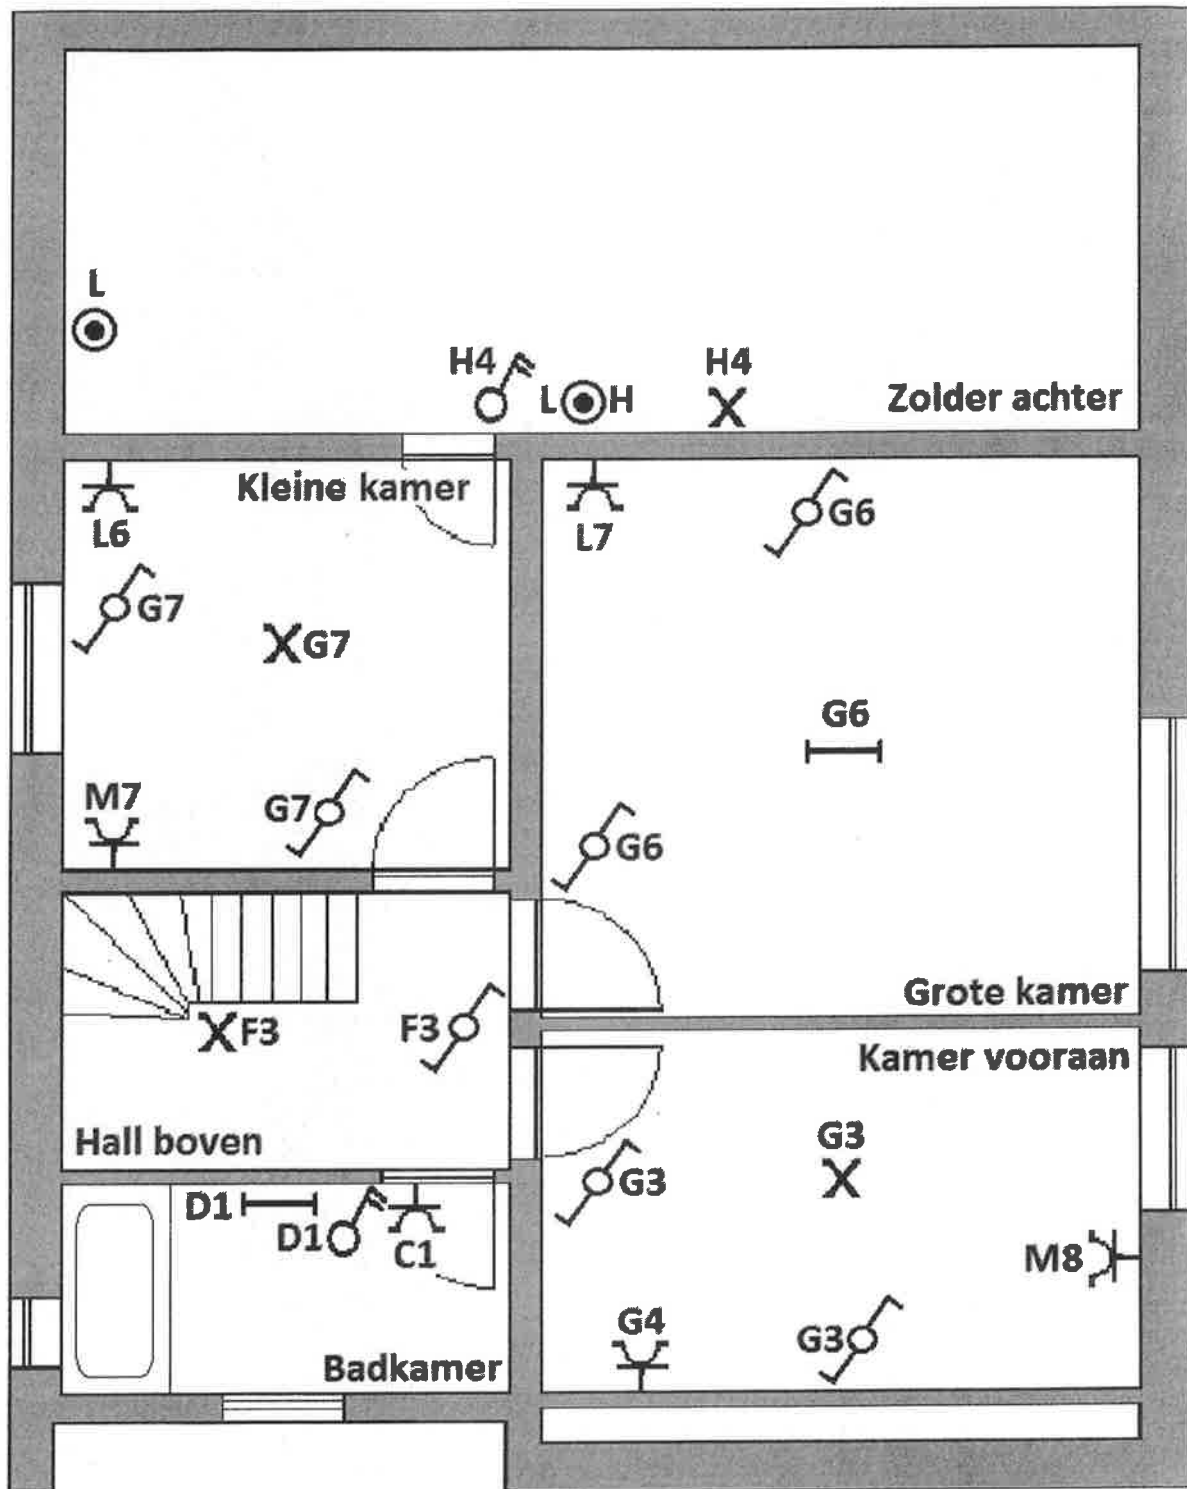

6TV395
Rasm

NOKZOLDER

Blereberg 39, 3390 Tielt-Winge

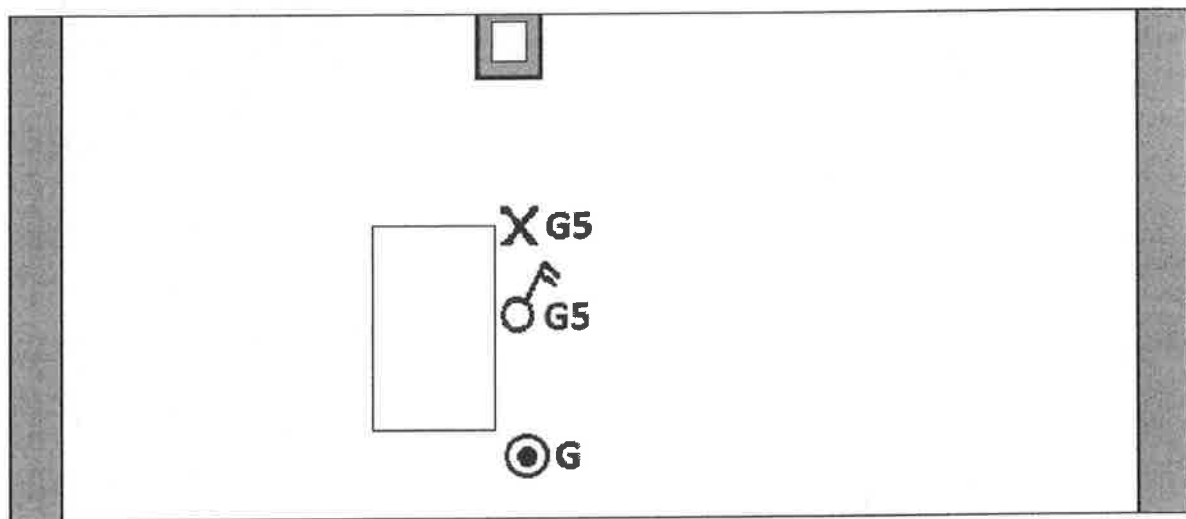

6TV 3 95
[Signature]