


# GEMEENTE TIELT-WINGE

Afd.: 3 Sectie: A Nrs.: 81D, 78S, 78T & 78L

Schaal: 1/200

## DELINGSPLAN

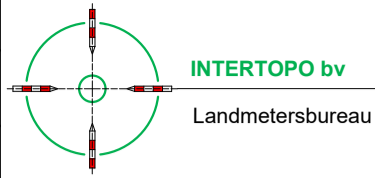

### Legende

- CP elektriciteits- en verlichtingspaal
- signalisatiepaal
- inspectieput rond
- inspectieput vierkant
- loofboom
- naaldboom
- boomstronk
- afsluiting betonpaal - draad
- afsluiting houten paal - draad
- gebouw (t.h.v. kelder)
- gebouw (t.h.v. gelijkvloers)
- gebouw (raamkader)
- gebouw (t.h.v. verdieping)
- loodlijn
- loodlijn/verlengde
- muur
- trap
- onderkant talud
- constructielijn
- kadaster
- grens
- niet gematerialiseerd grenspunt

### Kadaster

Planreferentienummer : 24067/10150

Gereserveerde perceelsidentificatie:

- Lot 1 : 169B P0000
- Lot 2 : 169A P0000

### Coördinatenlijst


Hoekpunten gebouw (in Lambert 72)

Nr	X	Y
n62	187556,89	176431,61
n4000	187535,45	176413,48
vs2015	187529,21	176421,90
vs2016	187531,57	176431,08

### Coördinatenlijst

Grenspunten (in Lambert 72)

Nr	X	Y
100	187546,53	176405,63
101	187564,64	176426,15
102	187544,46	176453,55
103	187522,97	176437,72
200	187549,90	176409,45
201	187546,07	176412,83
202	187543,43	176409,85

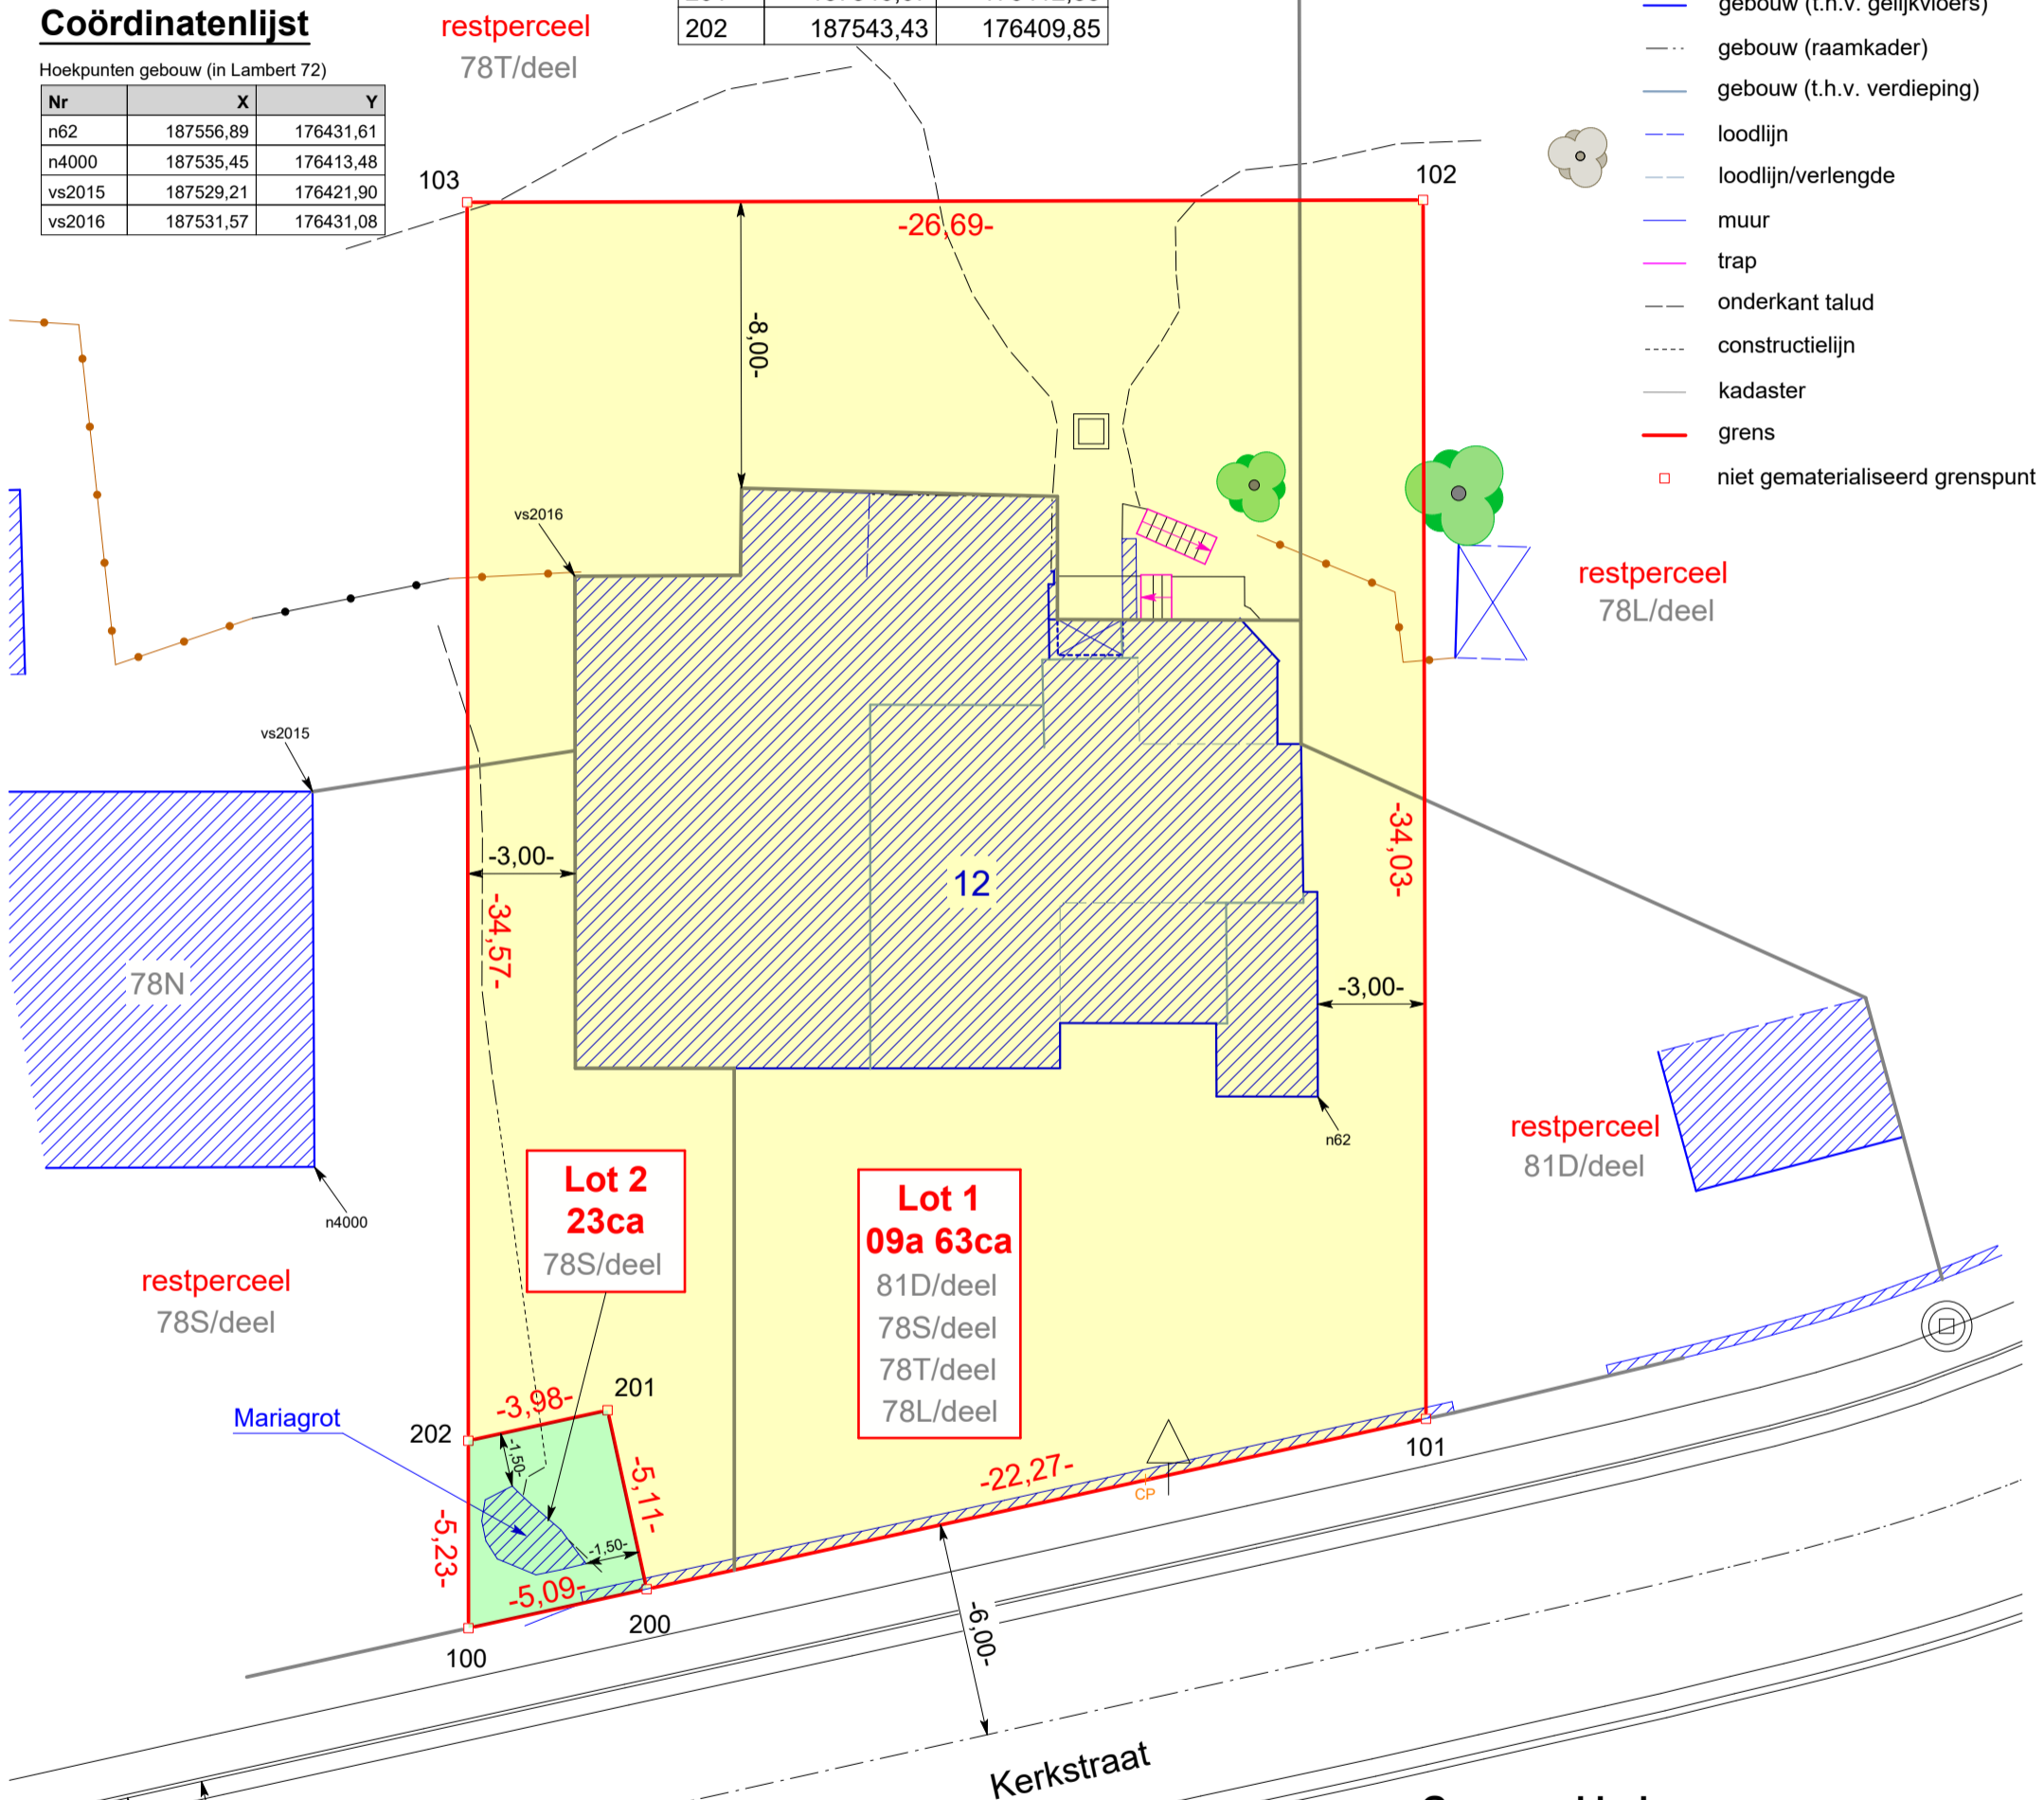

### Grensverklaring

De grenzen werden bepaald aan de hand van:  
 - Opmeting bestaande toestand dd. 30/10/2025

Grens 100-200-101:  
 - Bestaande toestand: grens tegen muur

Grens 101-102-103-202-100 & grens 200-201-202:  
 - Nieuwe grenzen

De grenzen en grenspunten zijn niet gematerialiseerd tenzij anders vermeld.

Opgemaakt ingevolge meting door INTERTOPO bv,  
 ing. Rudi DE WINTER, Landmeter-Expert beëdigd door de Rechtbank van Eerste Aanleg te Leuven (LAN 041064)  
 en  
 ing. Geert MENTEN, Landmeter-Expert beëdigd door de Rechtbank van Eerste Aanleg te Hasselt (LAN 061263),  
 met kantoren te Diest, Halensebaan 68  
 tel. 013/31 48 88  
 e-mail: info@intertopo.be

-copyright-  
 Dit plan mag niet worden gekopieerd  
 noch delen uit dit plan mogen worden overgenomen  
 zonder de voorafgaandelijke en schriftelijke  
 toestemming van de auteur.  
 De kadastrale gegevens worden ten teken van inlichting vermeld  
 en vallen buiten de verantwoordelijkheid van de auteur.

dossiernr.: 6304

datum : 4/12/2025

tek.: LK